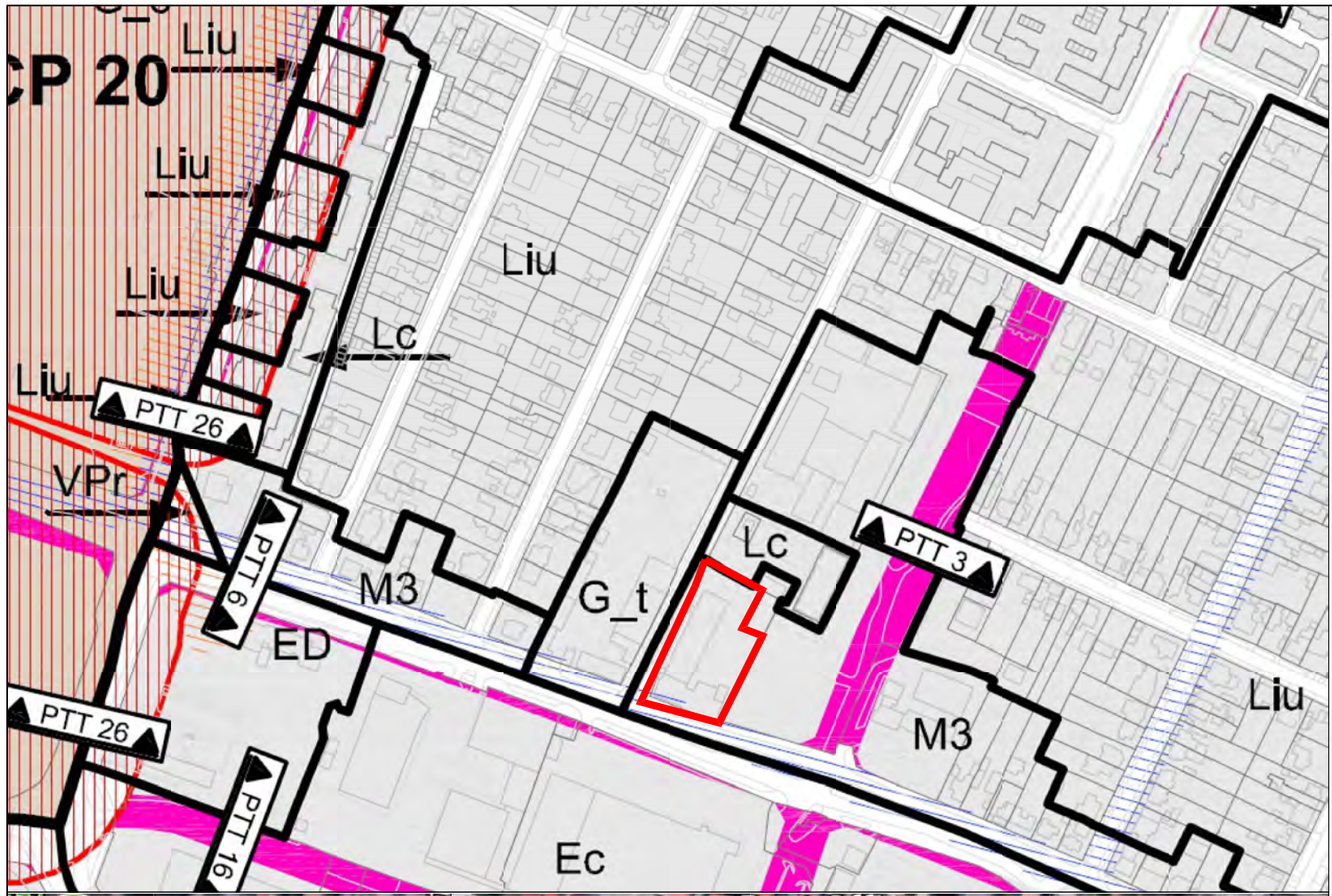

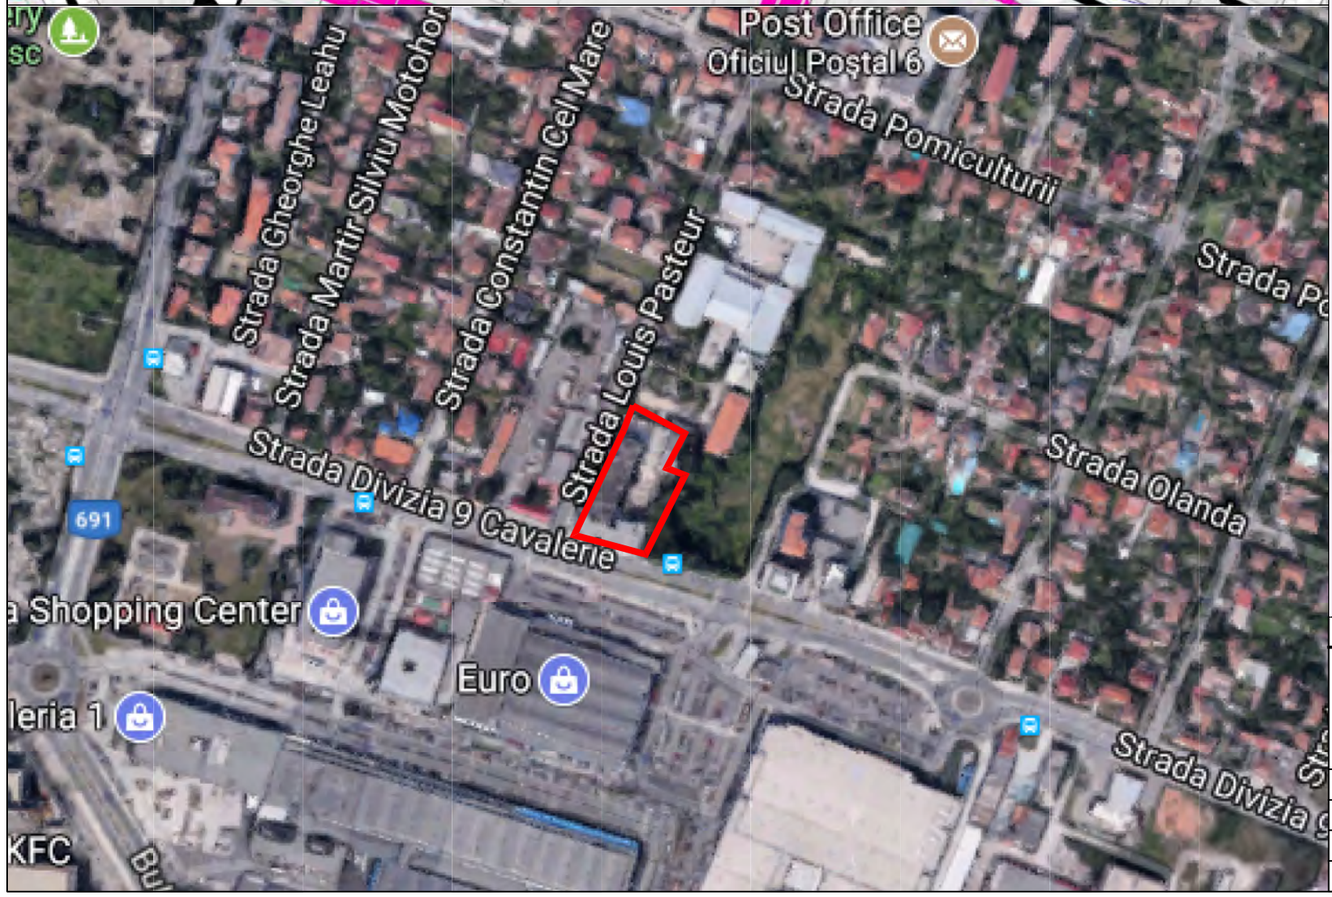

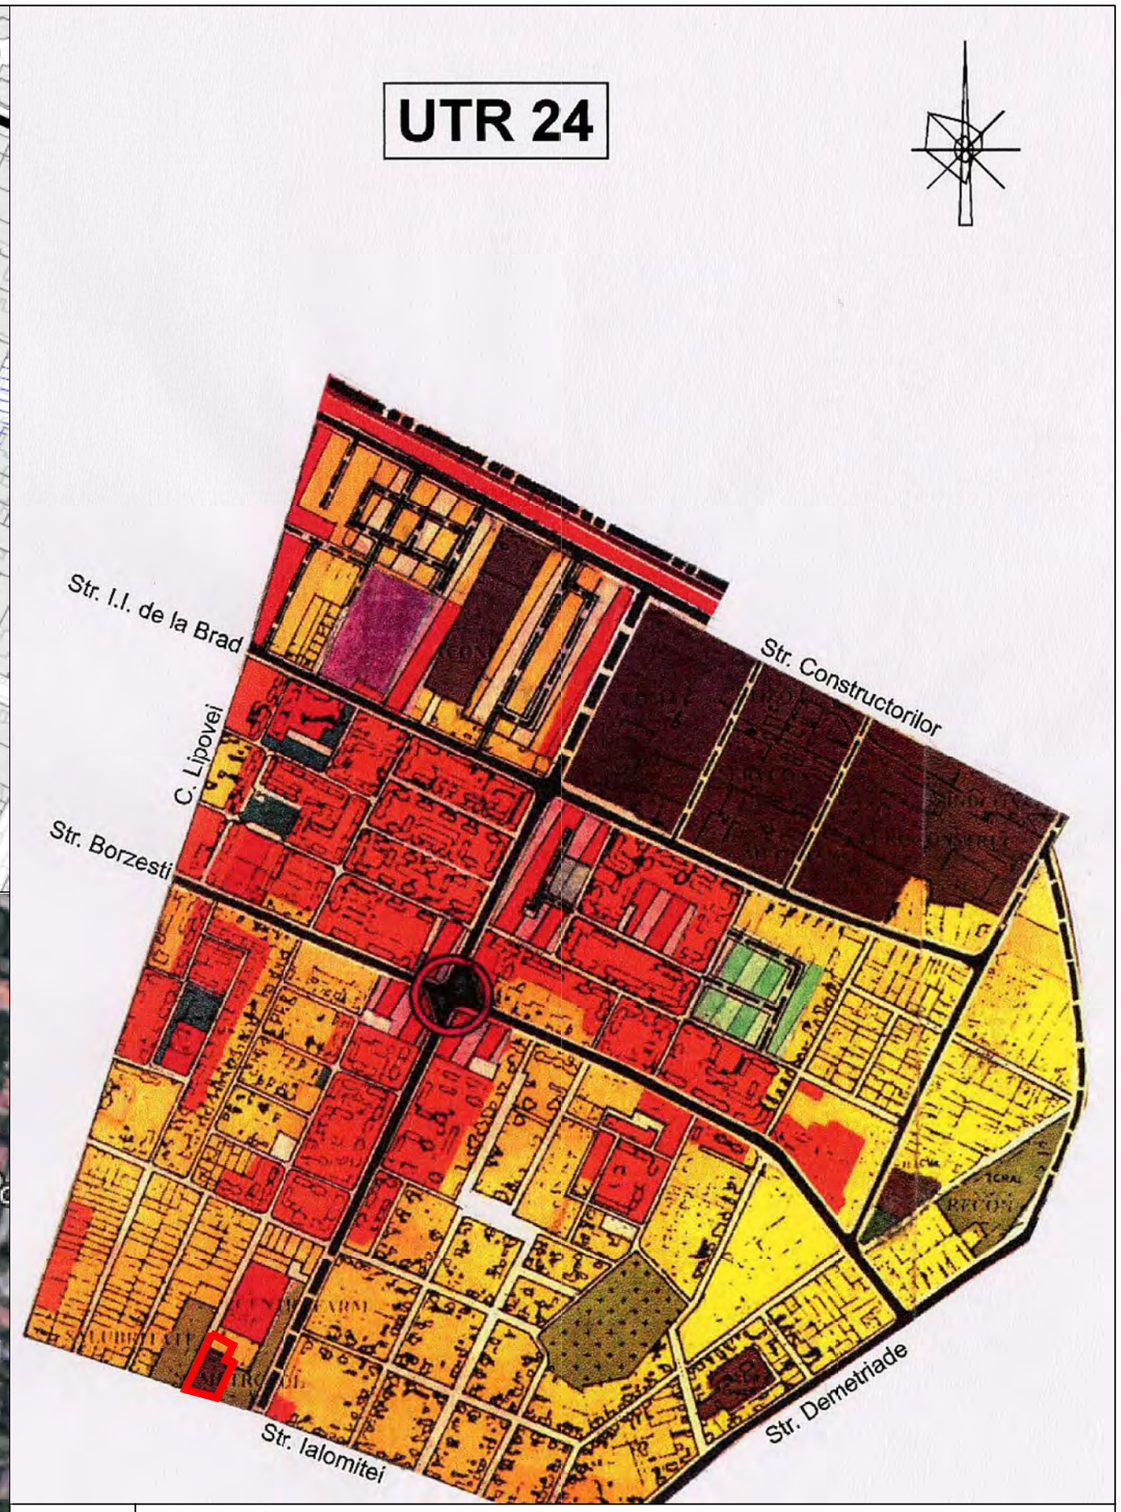

Specialist RUR	Arh.Lucian Stancu				
PROIECTANT: **S.C. 903 STUDIOARH S.R.L.** **CUI34925451 J35/20215 tel.:+40742026535, fax.+40356-818544**				Denumire proiect: P.U.Z." Dezvoltare zona mixta: comert, servicii, functiuni administrative, si locuire colectiva in regim de inaltime S+P+8E Beneficiar: SC BEGA TURISM SA	Nr. proiect: 42/ 2017
Sef proiect:	Arh.Lucian Stancu		Scara: 1:500	Adresa proiect: Str. Divizia 9 Cavalerie, Timisoara, jud. Timis	Faza: P.U.Z.
Proiectat:	Arh.Lucian Stancu				
Desenat:	Arh. Vasile Stanga		Data: iunie 2017	Denumire plansa: Incadrare. PUG in vigoare.PUG aflat in lucru	Nr. plansa: 42A01
Verificat:	Arh.Lucian Stancu				