



## ÎNCADRARE ÎN PUG ÎN LUCRU - ETAPA 4

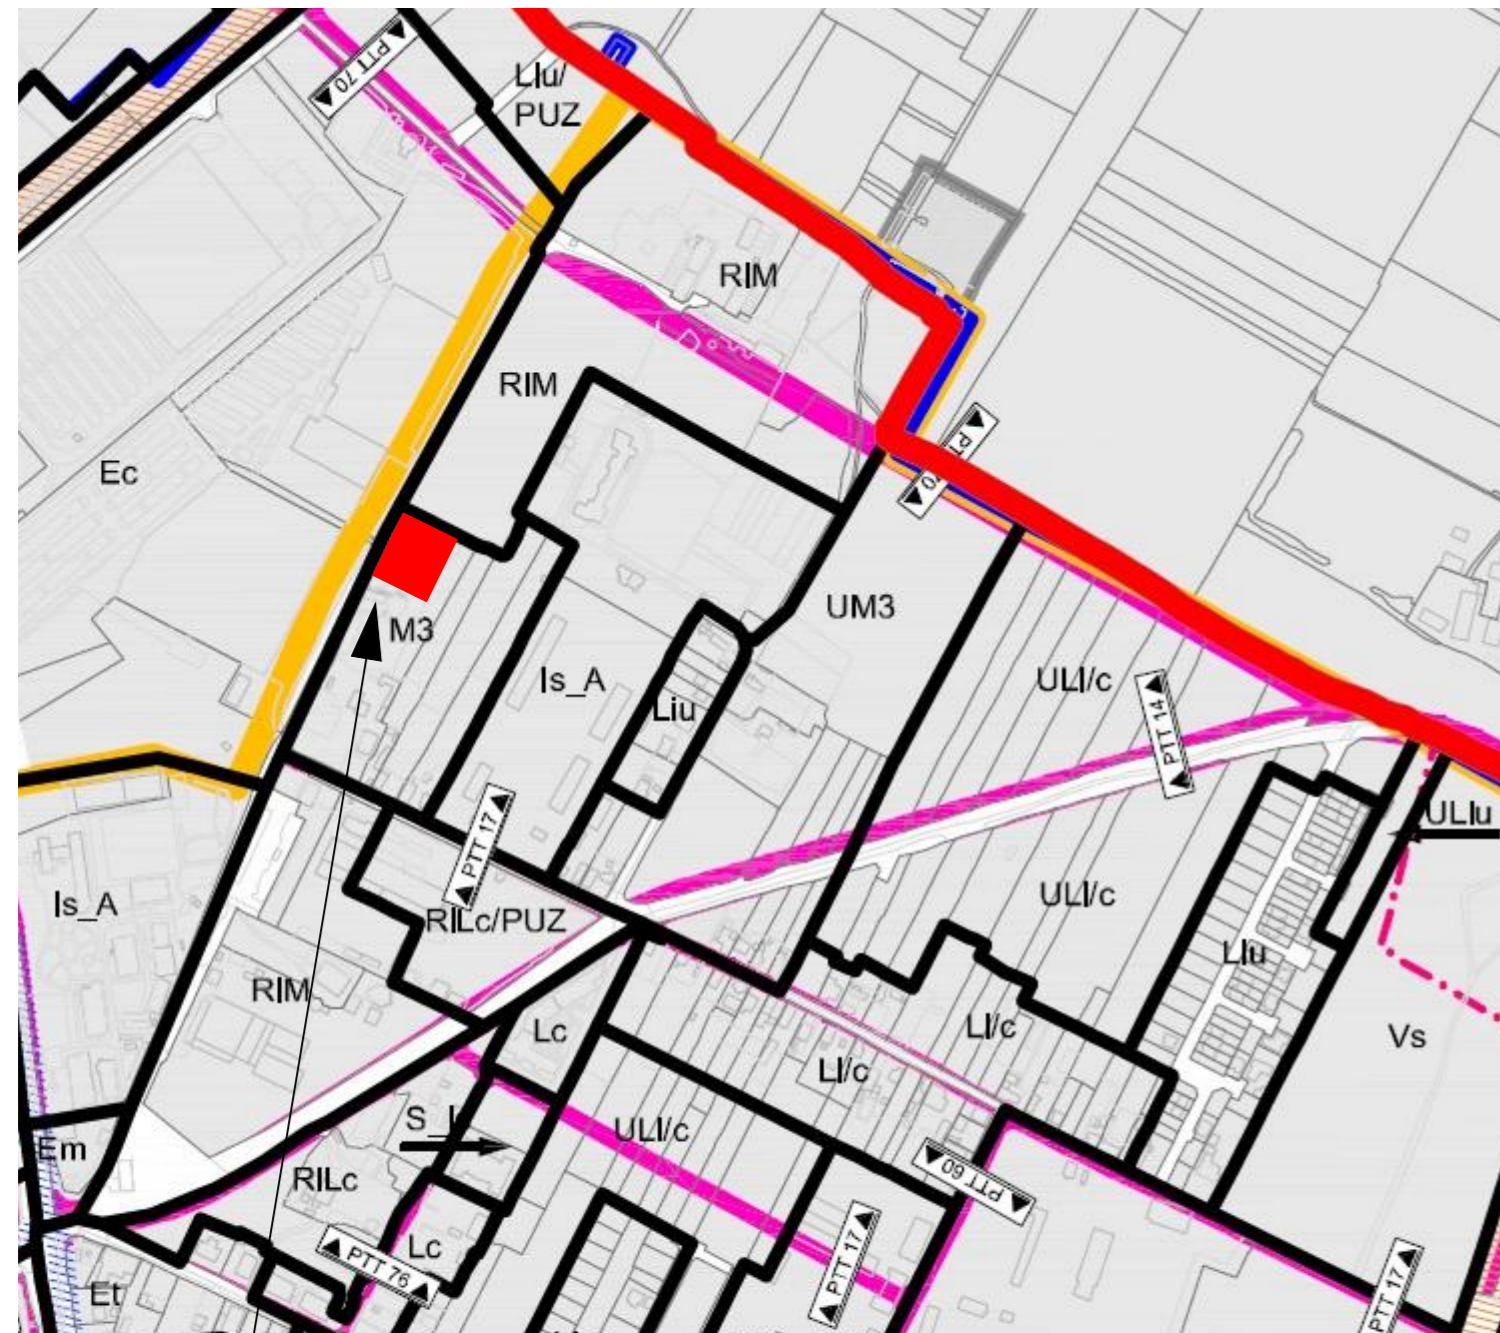


**M3 = ZONA MIXTA CU REGIM DE ÎNĂLȚIME DESCHIS, ADIACENTA ARTERELOR PRINCIPALE DE TRAFIC**


-  LIMITA INTRAVILANULUI PROPUȘ
-  LIMITA INTRAVILANULUI EXISTENT CONFORM PUG 2002
-  LIMITA INTRAVILANULUI EXISTENT CONFORM PUG APROBAT
-  ZONĂ INTRAVILAN
-  TERITORIU ADMINISTRATIV
-  SERVITUTE DE UTILITATE PUBLICĂ

## ÎNCADRARE ÎN PUG ÎN VIGOARE

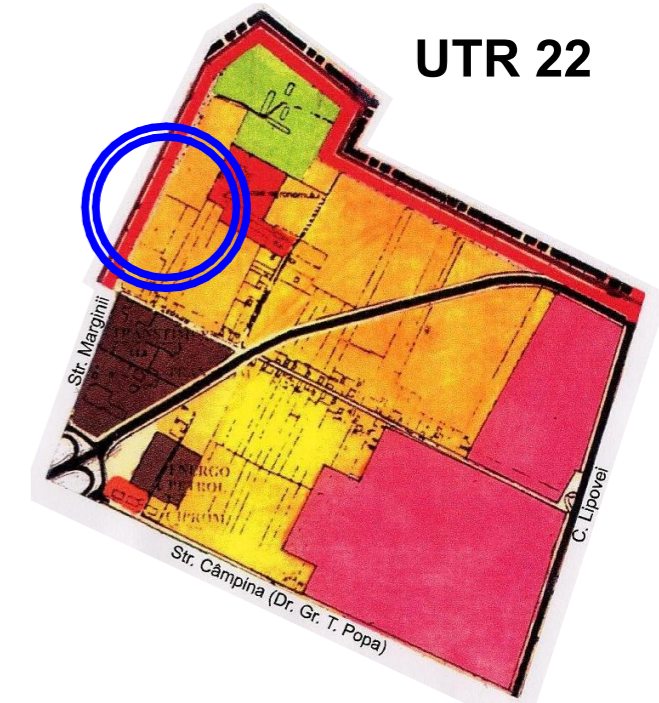

## ARTERE DE CIRCULAȚIE MAJORE

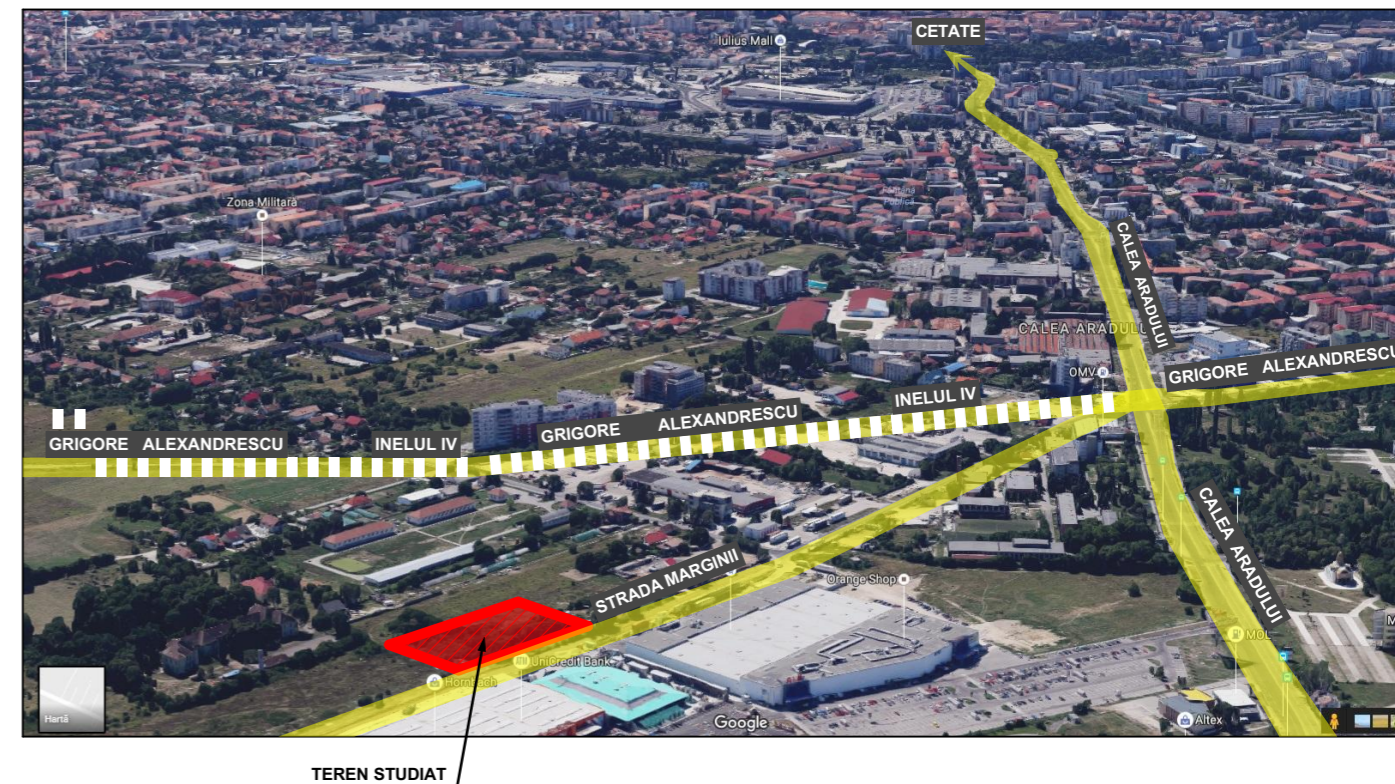

Specialist R.U.R.	arh. Georgeta Trîmbițaș	Denumire proiect:	<b>PLAN URBANISTIC ZONAL "Locuințe colective și servicii"</b>	Nr. proiect: 151/2016
	<b>Proiectant :</b> S.C. "ARHITECT TRIMBITAS" S.R.L. RO 7951780 J35/1396/1995 str. M. M. Todorov, nr.2, Timișoara, jud. Timiș tel. +4-0744698012, tel./fax: +4 (0256) 432212 e-mail: office@trimbitas.ro	Beneficiar:	Decsovs Eduard și Decsovs Alexandrina	Faza: P.U.Z.
	Șef proiect: arh. Georgeta Trîmbițaș Proiectat: arh. Alina Narița Desenat: arh. Alina Narița Verificat: arh. Camil Milincu	Scara: Denumire planșă: Încadrare în P.U.G. în vigoare Încadrare în P.U.G. etapa 4 în lucru	Data: august 2017	Nr. planșă: 151-A02