


ÎNCADRARE ÎN LOCALITATE

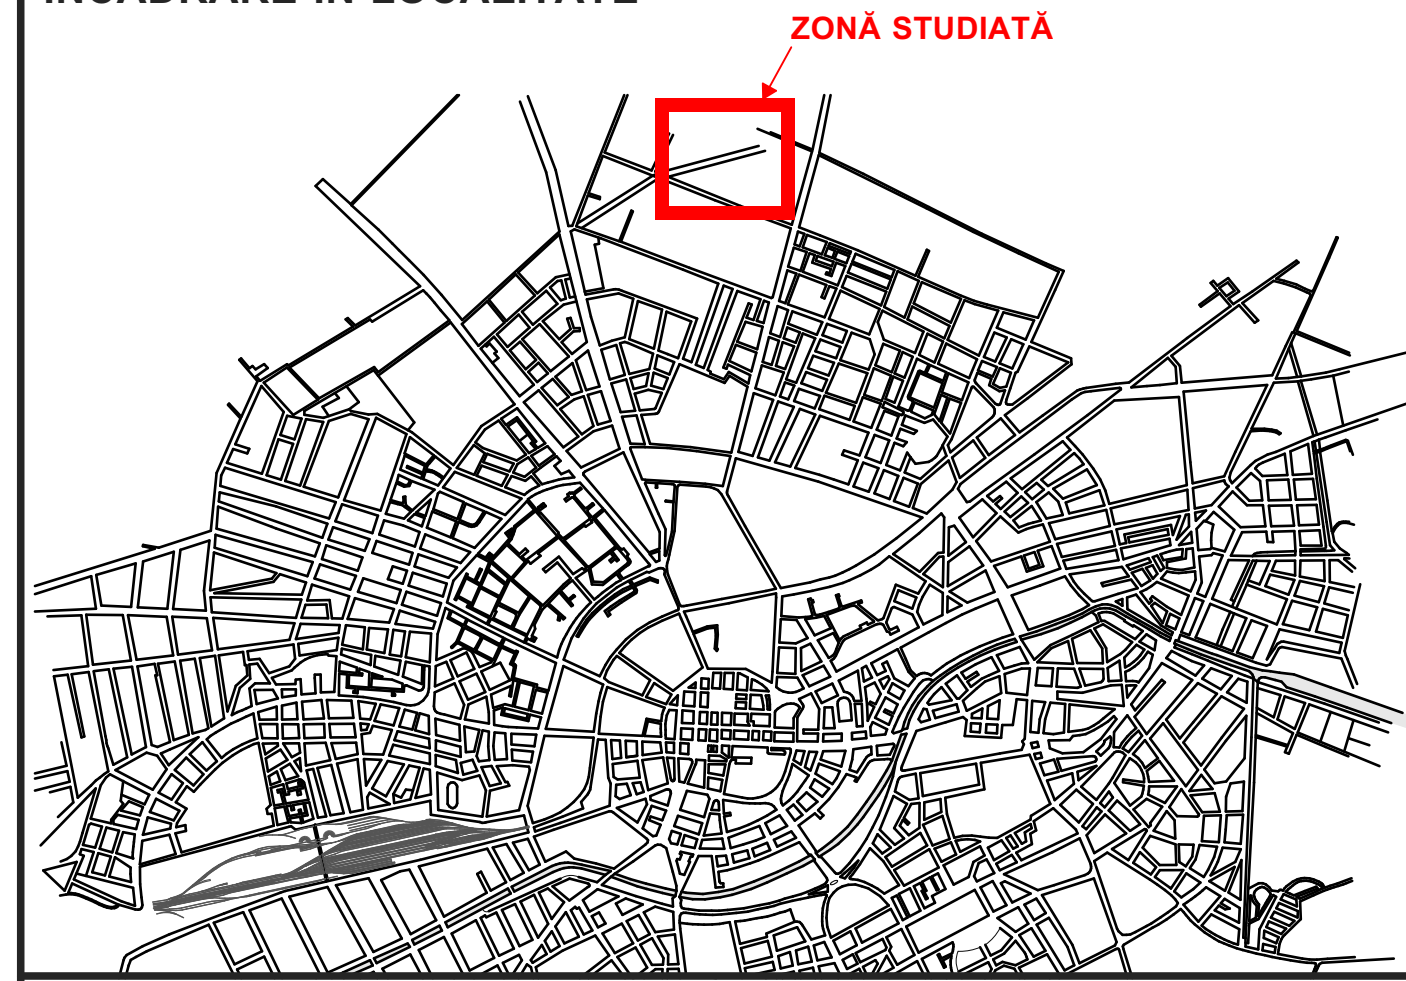

LEGENDĂ

DELIMITĂRI

- Limita de proprietate conform CF
- Limita de proprietate după cedare teren pentru domeniul public
- Limită terenuri adiacente - P.U.Z. in lucru

DESTINAȚIE

- Terenuri proprietate privată a persoanelor fizice sau juridice
- Terenuri în proprietatea Statului Român
- Teren aflat în proprietate privată cu intenția de a fi cedat domeniului public
- Teren aflat în proprietate privată ce nu face obiectul prezentei documentații cu intenția de a fi cedat domeniului public
- Teren aflat în proprietatea Statului Român ce nu face obiectul prezentei documentații cu intenția de a fi cedat domeniului public
- Drumuri existente
- Zonă afectată de lărgirea străzilor
- Teren rezervat pentru lărgirea străzilor = Rămâne în proprietate privată până când se realizează lucrările de lărgire

Tipuri de proprietate asupra terenurilor

Teren proprietate privată	18.921 mp
---------------------------	-----------

Circulația terenurilor

Terenuri aflate în domeniul privat	18.921 mp
Terenuri ce se intenționează a fi trecute în domeniu public	3.519 mp

SPAȚIU PENTRU ȘTAMPILĂ

specialist RUR	arh. Răzvan Negrișanu				
Verificator / expert	Nume	Semnătura	Cerința	Referat / Expertiza Nr. / Data	
				Beneficiar: OLARIU NICOLAE PETRU, ALEXANDRU DIDINA DORINA, LAZA VASILE, LAZA MARIA SI LAZA CIPRIAN	
				Amplasament: Timișoara, str. Armoniei nr. 20, 20A	
				Proiect nr.: 125/SOA/15	
	Nume	Semnătura	Scara: 1:1000	Titlu proiect: Locuințe colective și funcțiuni complementare	
Șef proiect	arh. Daniela Negrișanu			Faza: Informare și consultarea publicului	
Proiectat	arh. Daniela Negrișanu		Data: martie 2017	Titlu planșă: CIRCULAȚIA TERENURILOR	
Desenat	arh. Paula Marinescu			Planșa nr.: 04-A	