



P.U.Z.


"Reconfigurare și extindere zonă servicii și depozitare existentă; dezvoltare zonă rezidențială cu funcțiuni complementare"

Calea Buziașului, nr. 126, CF nr. 430558, 442663, Intravilan Timișoara, jud. Timiș



ÎNCADRARE ÎN TERITORIU



EXTRAS DIN PUG TIMIȘOARA ÎN VIGOARE

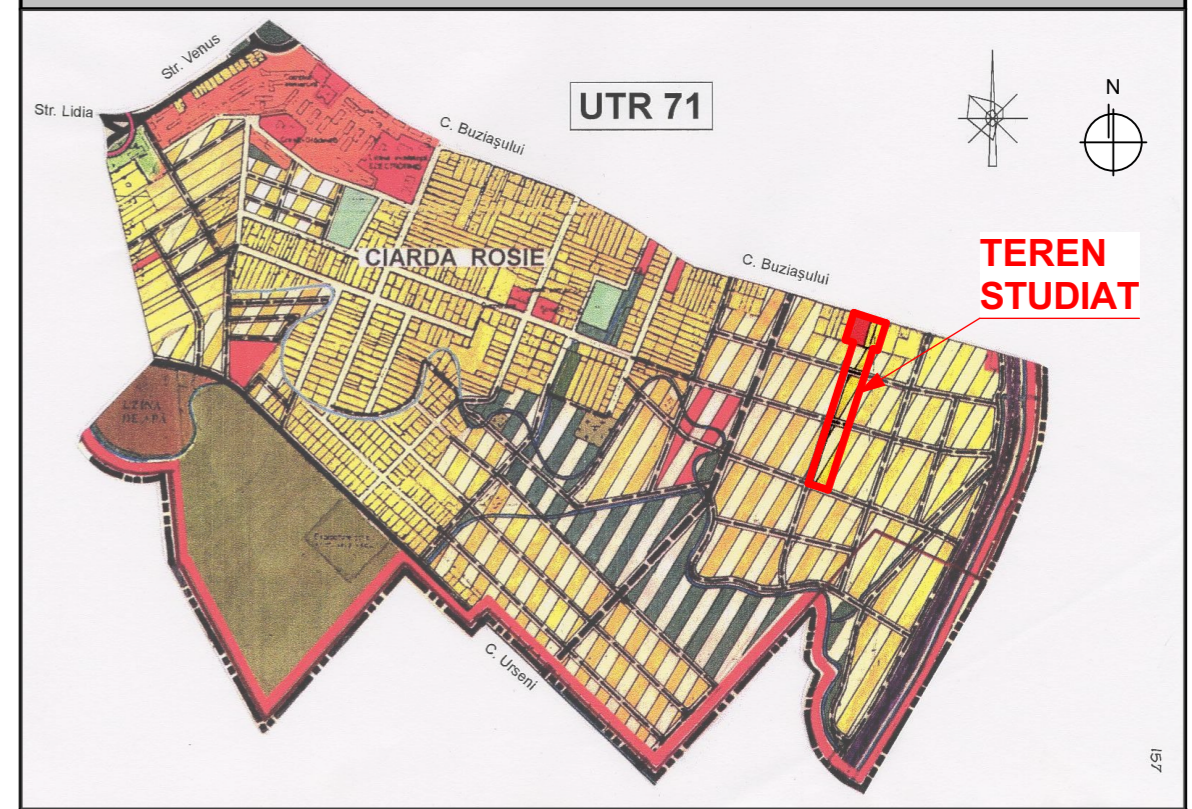

EXTRAS DIN PUG TIMIȘOARA ETAPA 4 ÎN LUCRU

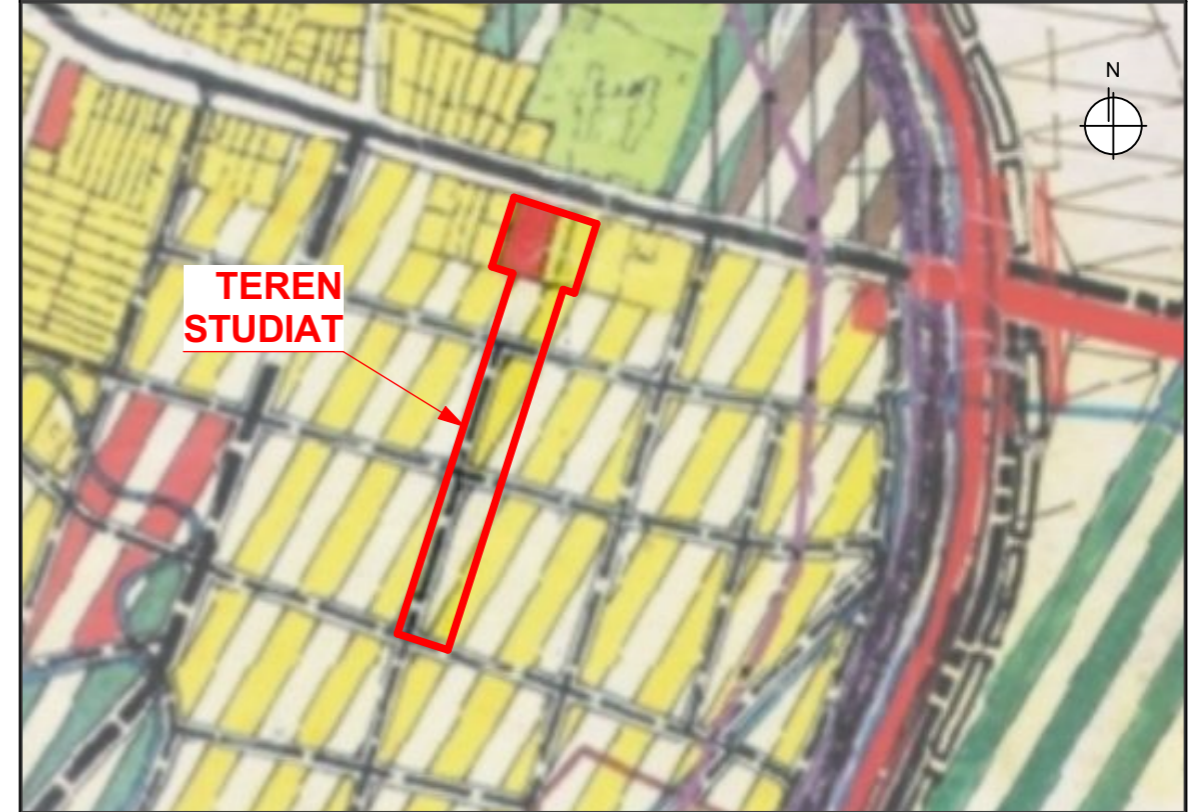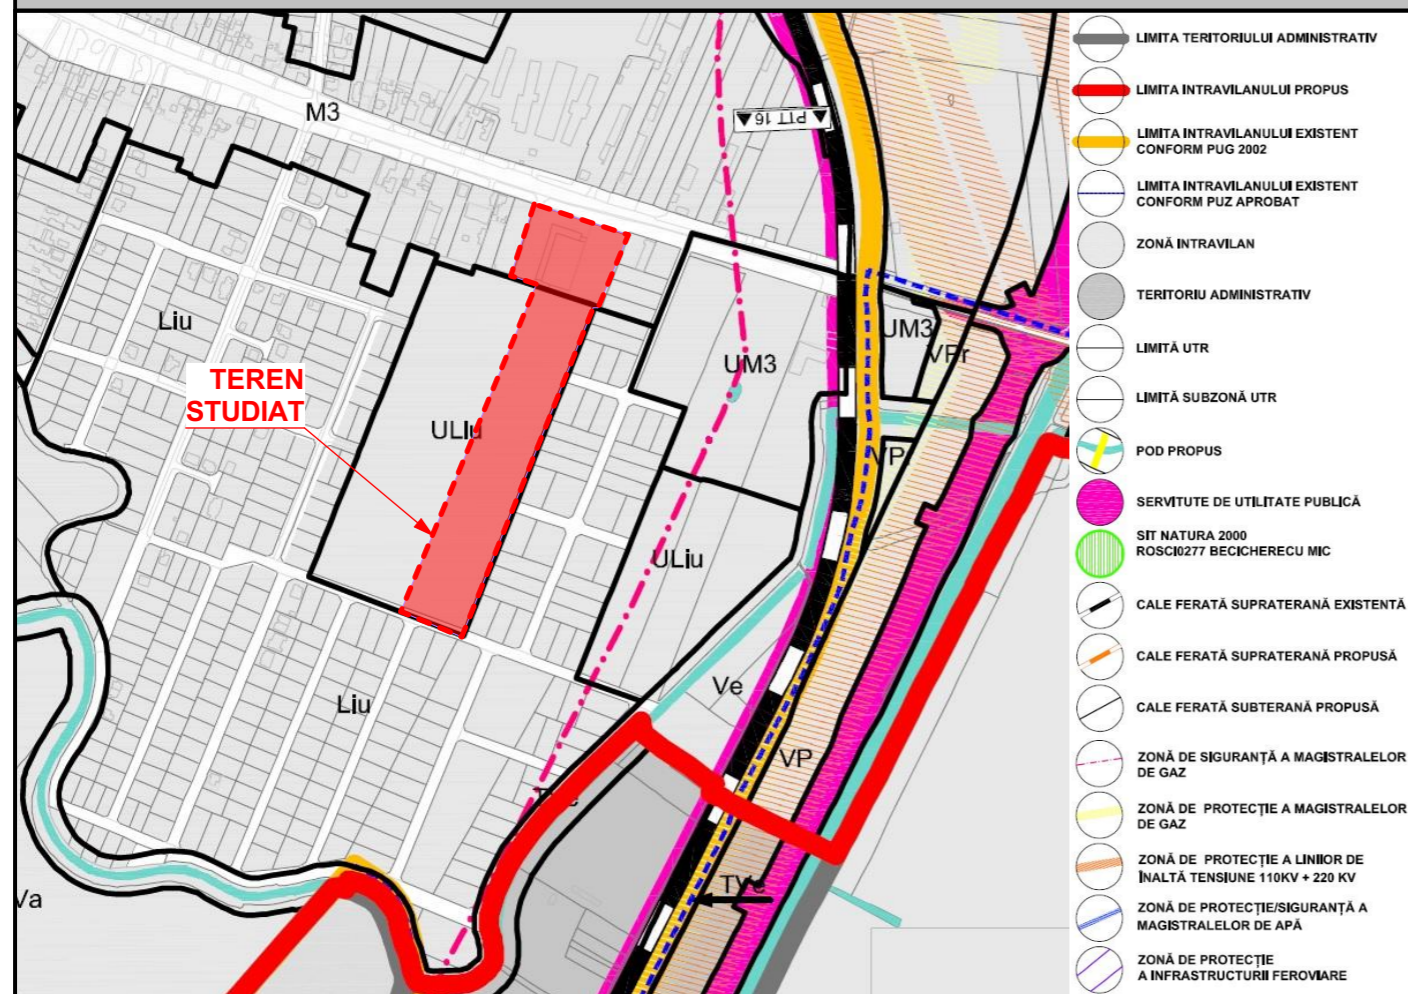

| | | | | |
|-------------------|---|-------------------|---|--------------------------|
| Specialist R.U.R. | arh. Georgeta Trîmbițaș | Denumire proiect: | PLAN URBANISTIC ZONAL "Reconfigurare și extindere zonă servicii și depozitare existentă; dezvoltare zonă rezidențială cu funcțiuni complementare" | Nr. proiect: 140/2015 |
| | Proiectant : S.C. "ARHITECT TRIMBITAS" S.R.L. RO 7951780 J35/1396/1995 str. M. M. Todorov, nr.2, Timișoara, jud. Timiș tel. +4-0744698012, tel./fax: +4 (0256) 432212 e-mail: office@trimbitas.ro | | Calea Buziașului, nr.126, CF 430558, 442663, Timișoara | Faza: P.U.Z. |
| Șef proiect: | arh. Georgeta Trîmbițaș | Beneficiar: | S.C. RANDLER GROUP S.R.L., Poparad Sorin și Poparad Adriana Zorica | Data: noiembrie 2017 |
| Proiectat: | arh. Alina Narița | Scara: | Denumire planșă: ÎNCADRARE ÎN TERITORIU ÎNCADRARE ÎN PUG ÎN VIGOARE ÎNCADRARE ÎN PUG ETAPA 4 ÎN LUCRU | Nr. planșă: 140-A01 |
| Desenat: | arh. Alina Narița | | | |
| Verificat: | arh. Camil Miilincu | | | |