

# PLAN URBANISTIC DE DETALIU

CONSTRUIRE CENTRU COMUNITAR IN  
REGIM DE INALTIME P+1E

LOCUINTE SI FUNCTIUNI COMPLEMENTARE  
STR.SFINTII APOSTOLI PETRU SI PAVEL (FOSTA STR.BORZESTI)  
NR.1 Mun.TIMISOARA CF nr.408656 Nr.Top.408656

## LEGENDA


CRITERII DE ANALIZA:

### ELEMENTE EXISTENTE AMPLASAMENT

- limita studiu
- \*—\*—\*— limite de proprietate
- ▒ circulatie auto existenta
- ▒ alei pietonale
- ▒ zonă locuire cu regim mic de înălțime
- ▒ zonă locuire colectivă
- ▒ zonă instituții publice și servicii
- ▒ zonă verde

### REGIM DE INALTIME

P, P+M, P+1E, P+2E.....P+4E

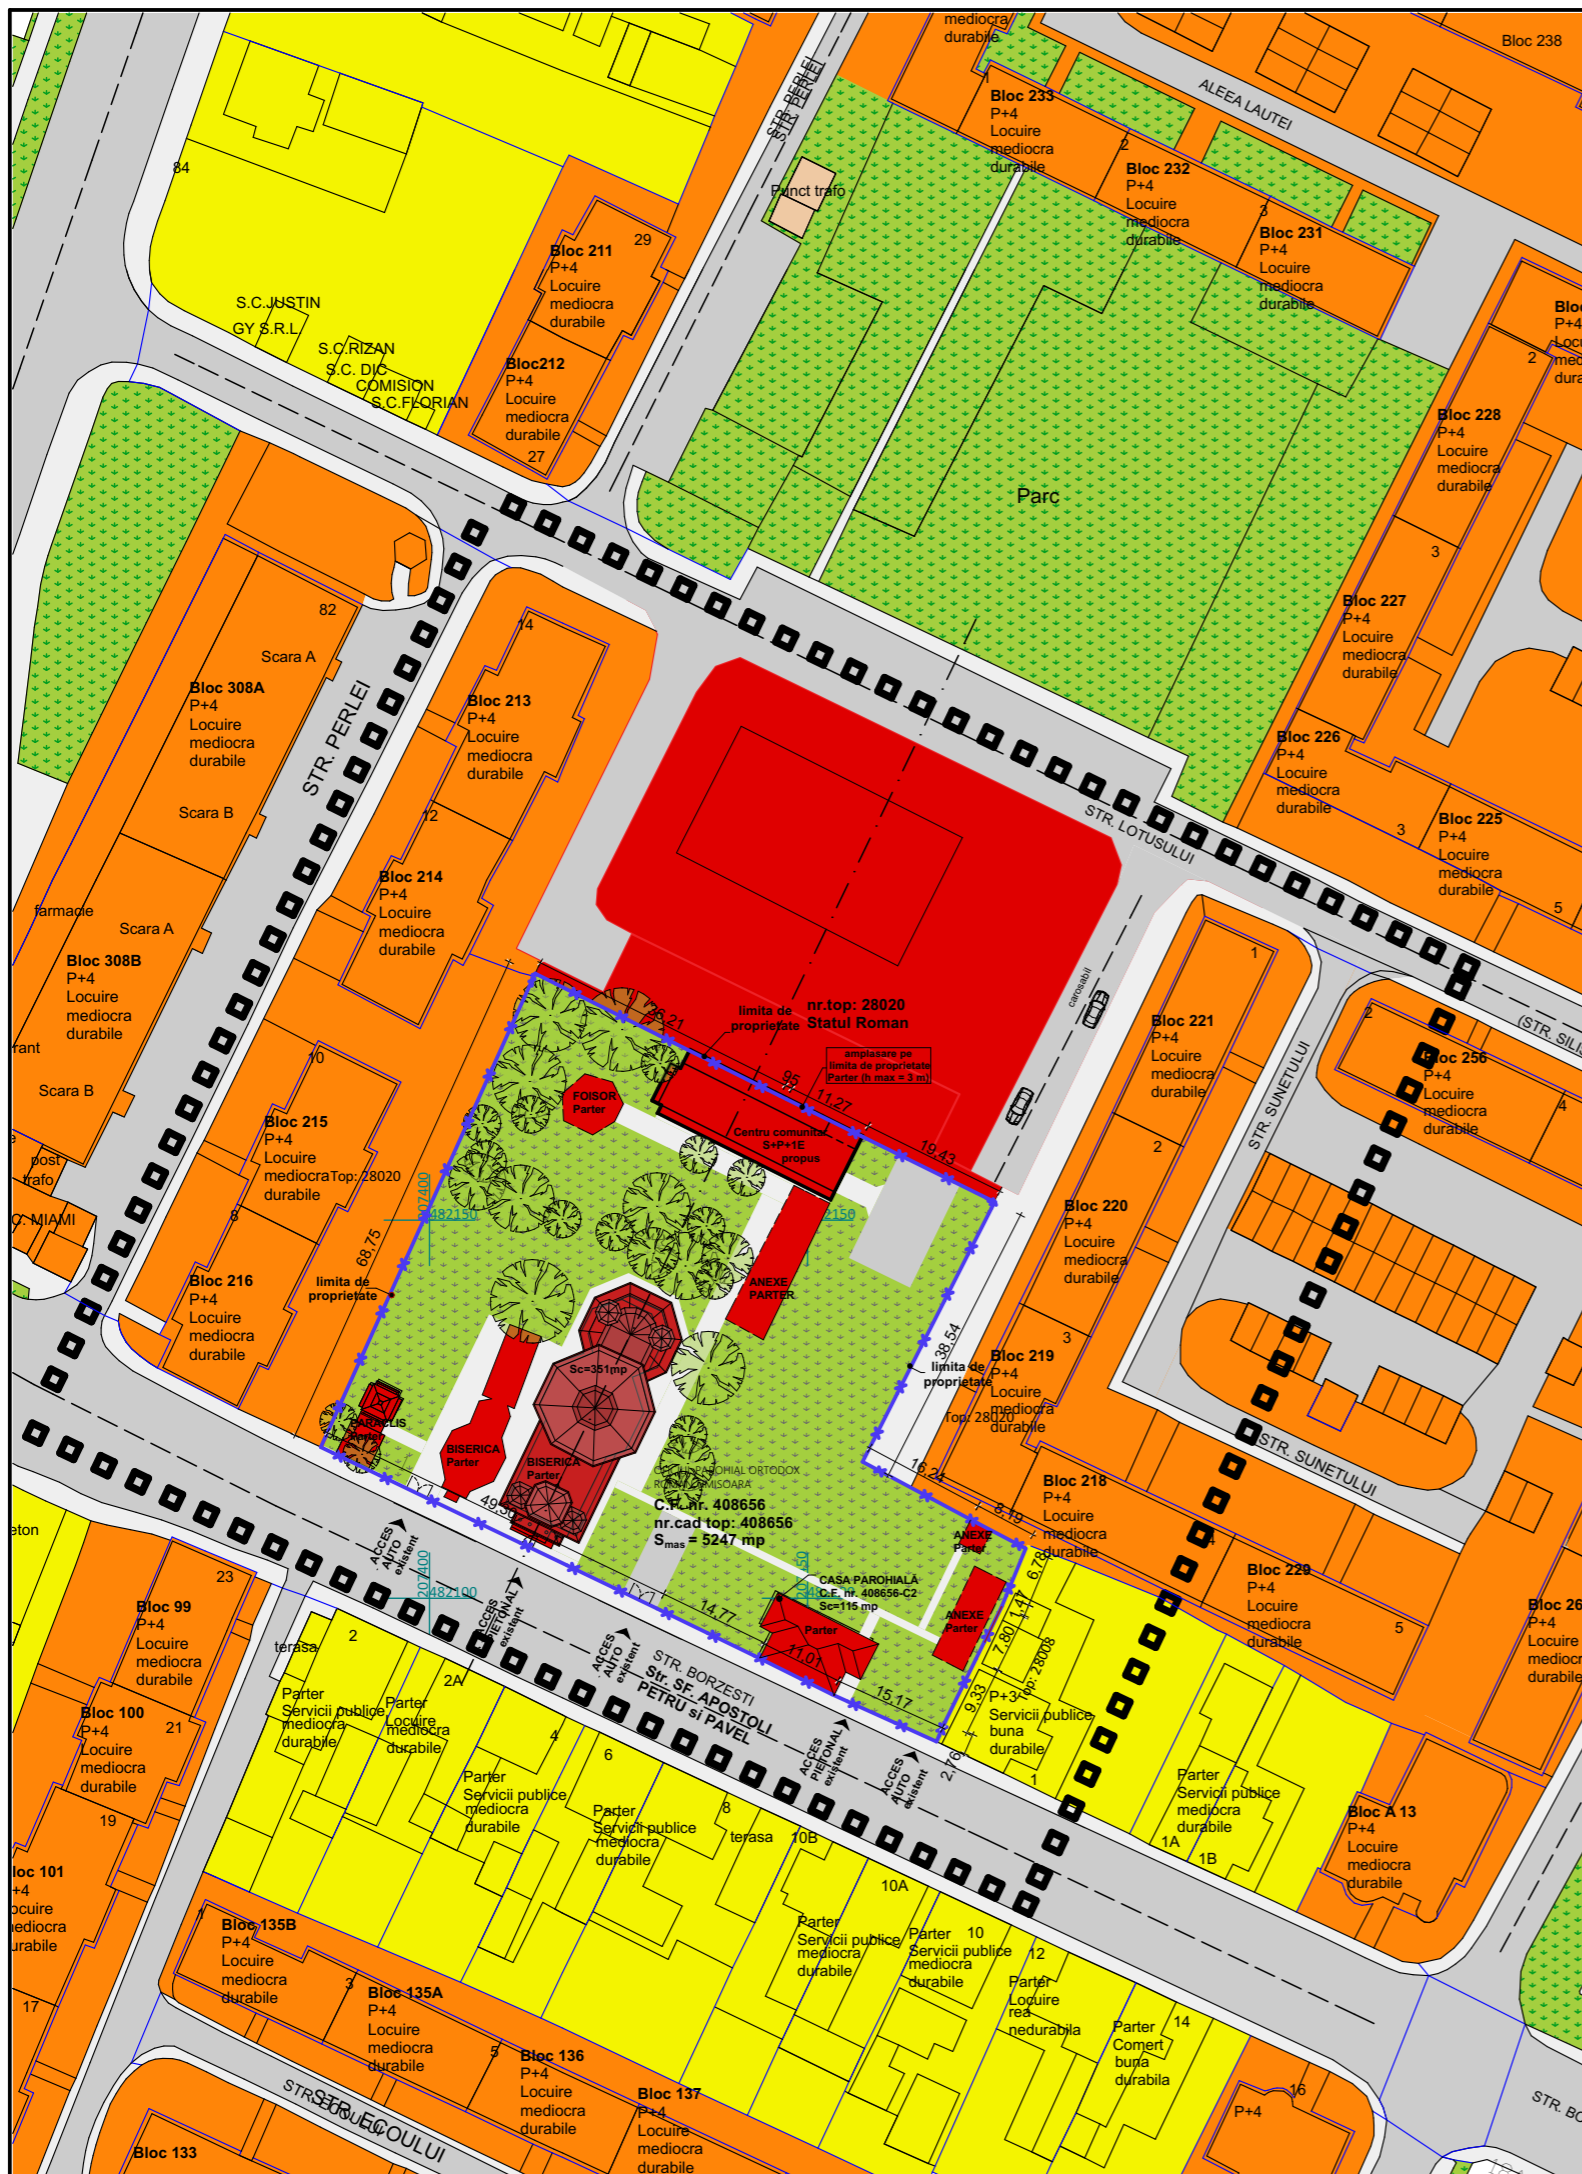

specialist RUR	arh.Razvan Negrisanu			
Verificator / expert	Nume	Semnatura	Cerinta	Referat / Expertiza Nr. / Data
	S.C. RD Sign S.R.L. Timisoara, Str. Vulturilor nr. 14 Reg. Com. J35/4590/1992 C.U.I. 3981516 Tel. 40/0722624862 E-mail: studio@rdsign.ro			Beneficiar: PAROHIA VILLE FABRIC TIMISOARA Amplasament: Timisoara, str. BORZESTI , nr.1 CF nr.408656 Timisoara , (CFvechi nr: 18889, nr.topo:28003); nr.topo:408656
	Nume	Semnatura	Scara:	Titlu proiect:
Sef proiect	arh. Daniela Negrisanu		1:1000	Construire centru comunitar in regim de inaltime P+1
Proiectat	arh. Daniela Negrisanu		Data:	Titlu plansa:
Desenat	arh. Ramona Izvernari		Aprilie 2017	Mobilare
				Faza: PUD Avize
				Plansa nr: 03

Proiect nr.:  
167/PVF/16