


PUZ aprobat prin HCL368/28.09.2010
 "Industrie nepoluanta si functiuni complementare in extinderea fabricii existente"
 COCA-COLA

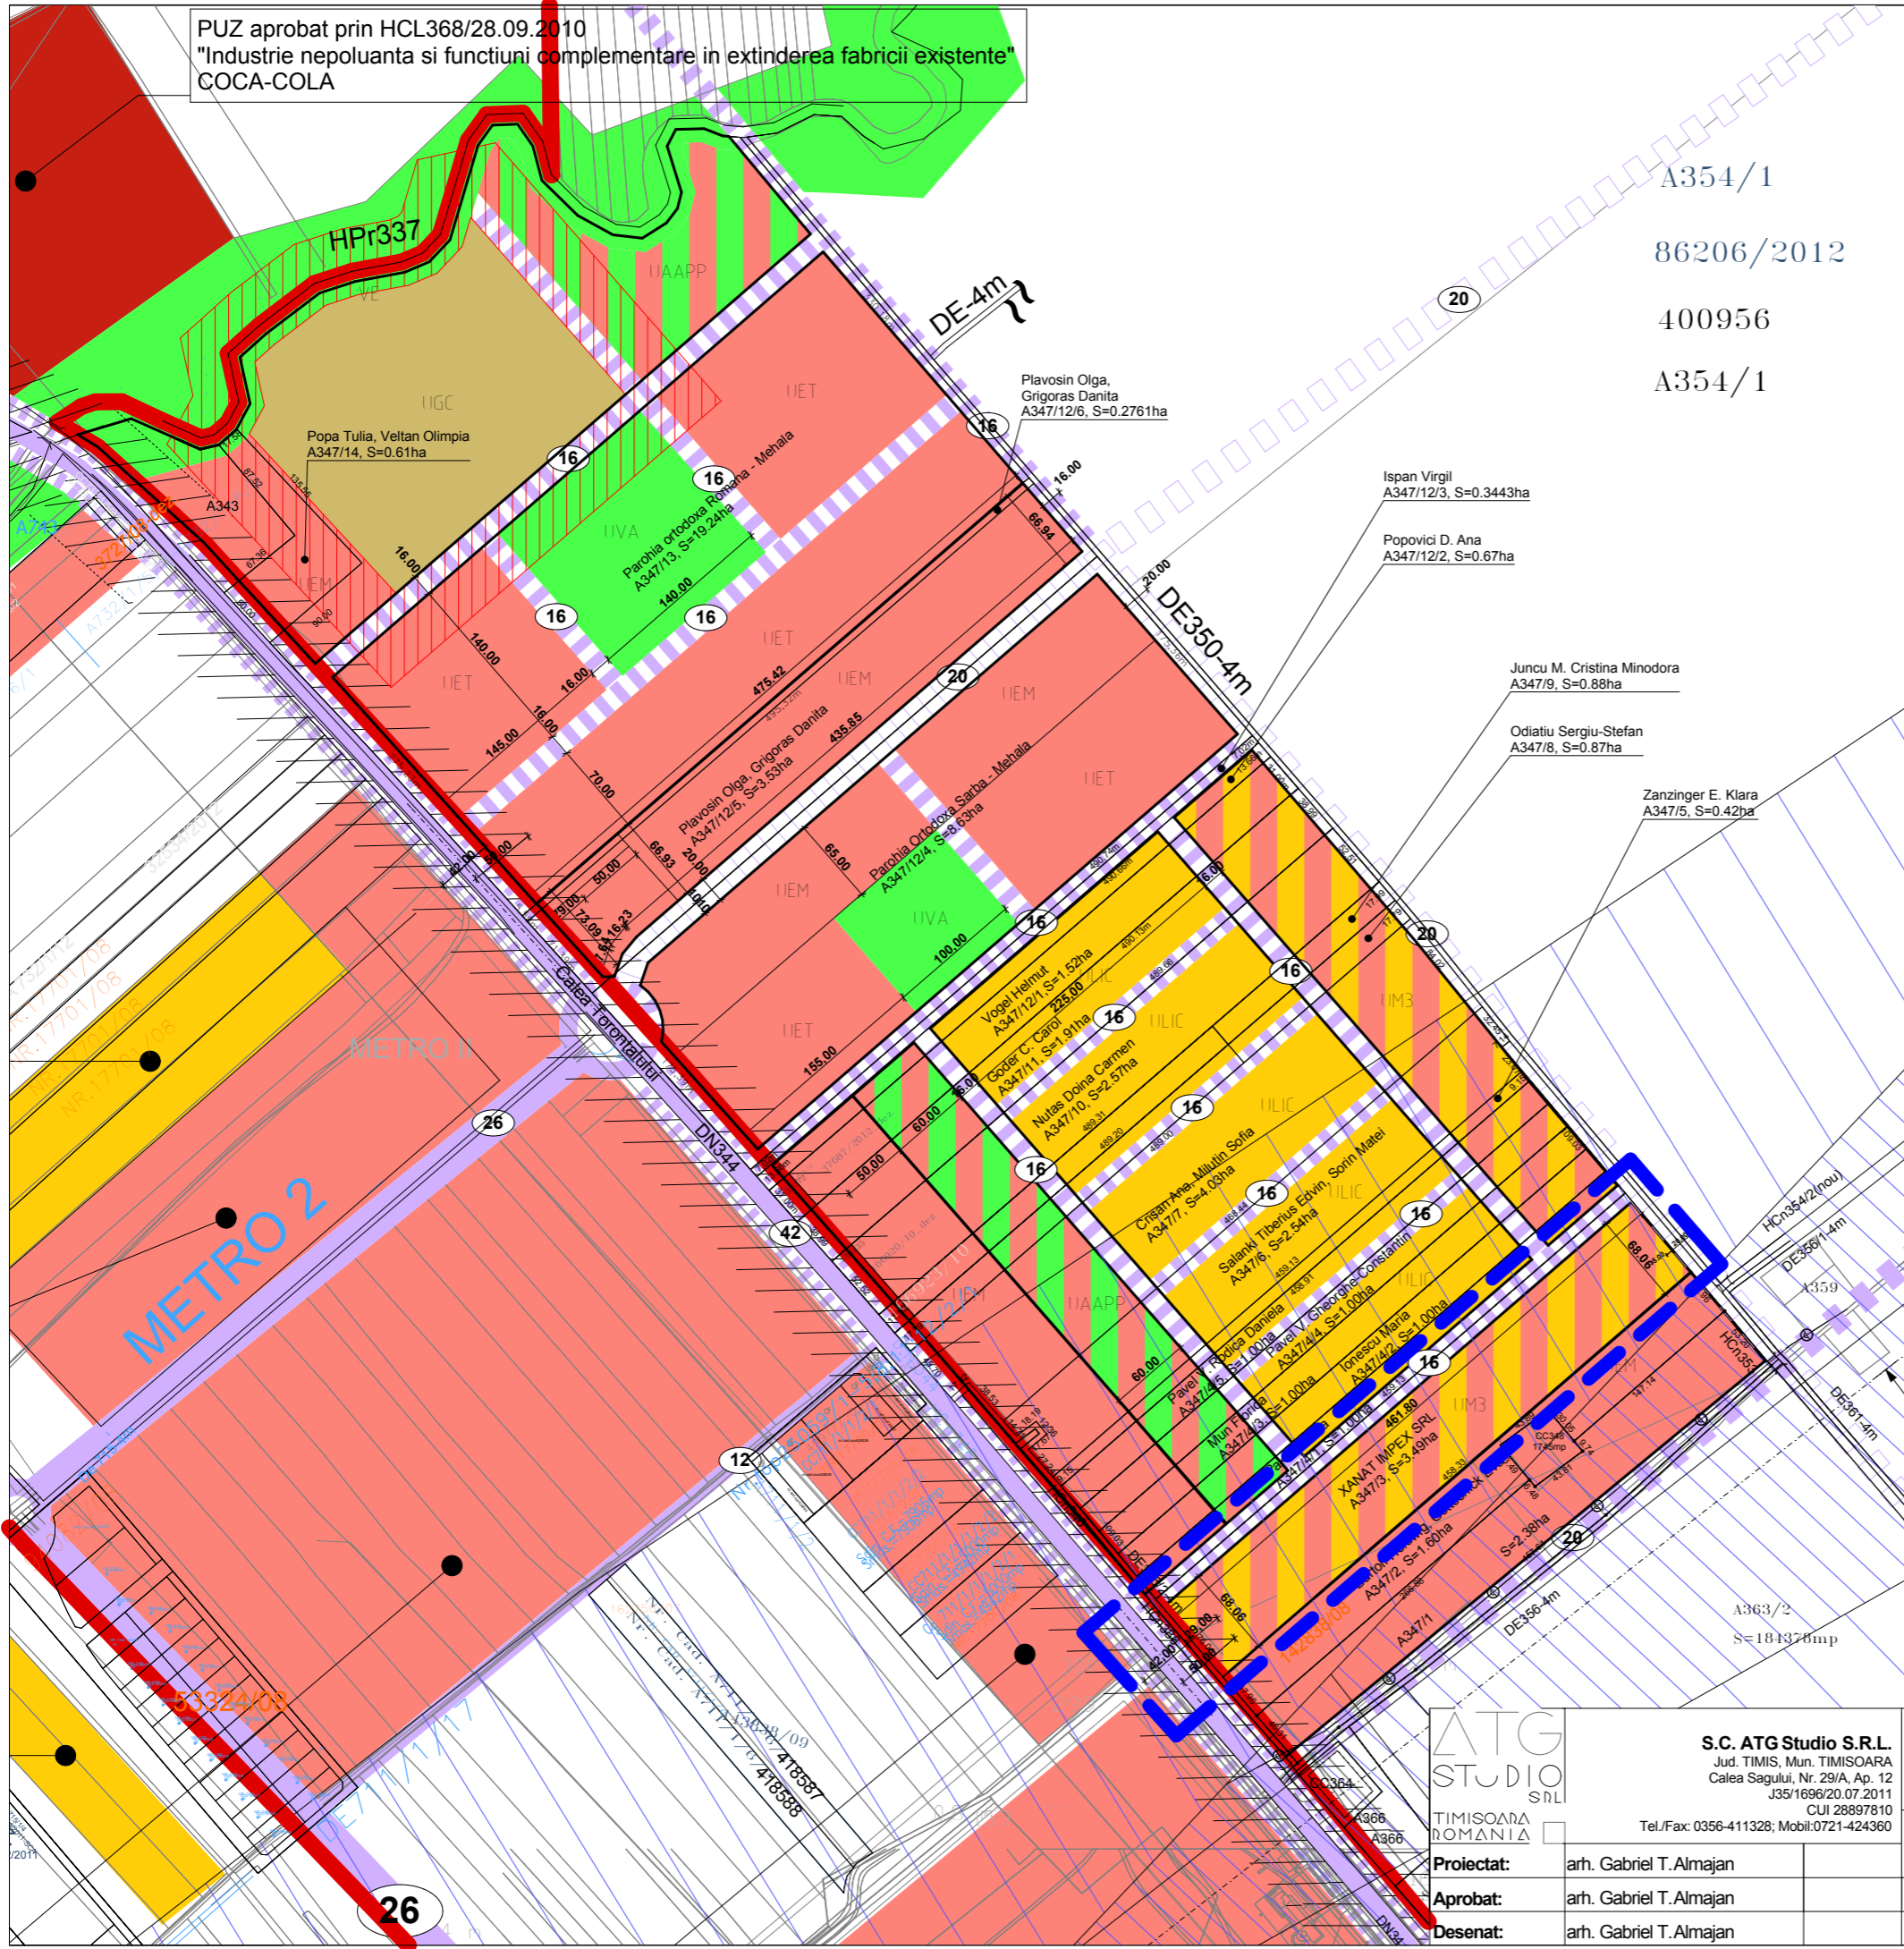

LEGENDA

LIMITE

- Limita teren intravilan PUG vechi
- Limita teren intravilan PUG in lucru
- Limita zona studiata
- Limita UTR si PUZ-uri de urbanizare
- Limita proprietati actuale

DRUMURI

- Drumuri existente
- Drumuri propuse prin PUZ Director
- Drumuri propuse prin PUG in lucru
- Latime profil stradal

TIPURI ZONE URBANIZARE

- IEM Zona urbanizare - zona de mica productie, servicii de tip industrial si cvasiindustrial, comert engros
- IET Zona urbanizare - Zona de activitati economice cu caracter tertiar
- UM3 Zona urbanizare - Zona mixta cu regim de construire deschis adiacenta principalelor artere de trafic
- IILIC Zona urbanizare - Locuinte cu regim redus de inaltime - individuale si colective mici
- IIAAPP Zona urbanizare - Zona de agrement public/privat
- IIGC Zona urbanizare - Cimitire, capele, cladiri administrative si anexe ale cimitirelor
- IIVA Zona urbanizare - Zona verde-scuari, gradini, parcuri cu acces public nelimitat
- VE Zona verde - de protectie a apelor sau cu rol de culoar ecologic

ZONE DE PROTECTIE

- Zona de protectie Calea Torontalului
- Zona protectie con aterizare/decolare aeroport utilitar
- Zona de protectie UGC

 S.C. ATG Studio S.R.L. Jud. TIMISOARA, Mun. TIMISOARA Calea Sagului, Nr. 29/A, Ap. 12 J35/1696/20.07.2011 CUI 28897810	PROIECT: PUZ - UM3 - Zona urbanizare - Zona mixta cu regim de construire deschis adiacenta principalelor artere de trafic		Pr. nr. 70 Faza: PUZ
	Amplasament: extravilan Timisoara, CF410174, jud. Timis		Data: 01.2017
	Beneficiar : SC XANAT IMPEX SRL		Sc.: 1:5000
	Plansa : EXTRAS STUDIU CU CARACTER DIRECTOR		Pl. nr.: A-00
Proiectat: arh. Gabriel T. Almajan	Aprobat: arh. Gabriel T. Almajan	Desenat: arh. Gabriel T. Almajan	