


Plan Urbanistic Zonal

CONSTRUIRE LOCUINTE SI SERVICII IN REGIM P+10E

= SITUATIA EXISTENTA =

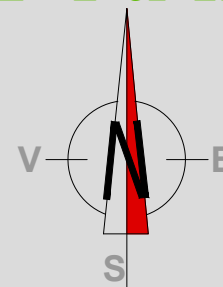

Benef.: S.C. EURORENT GROUP S.R.L.
Adresa: Timisoara
Str. Caras, Nr. 8
jud. TIMIS

Amplasament:
Str. Divizia 9 Cavalerie, nr.64
C.F. 418280, top. 1720/1/1/1/1/2/1/5;
TIMISOARA

DELIMITARI


- Limita zona studiata
- Limita proprietate /limita PUZ
- Limite topo inscise in cf. existente
- Contur cladire existenta
- Numere str. existente
- Limita PUZ Aprobat

ZONIFICARE FUNCTIONALA

- PROPRIETATE - Industrie
- PUZ AVIZAT- zona locuinte
- Zona functiune mixta locuire peste P+2 si birouri si servicii
- Zona locuire < P+2
- Zona locuire > P+2
- Zona servicii - existenta
- Zona verde de aliniament existenta
- Constructii industriale existente
- Zona industriala
- Zona CFR

CIRCULATII

- Drum existent
- Limita strazi existente
- Linii cale ferata

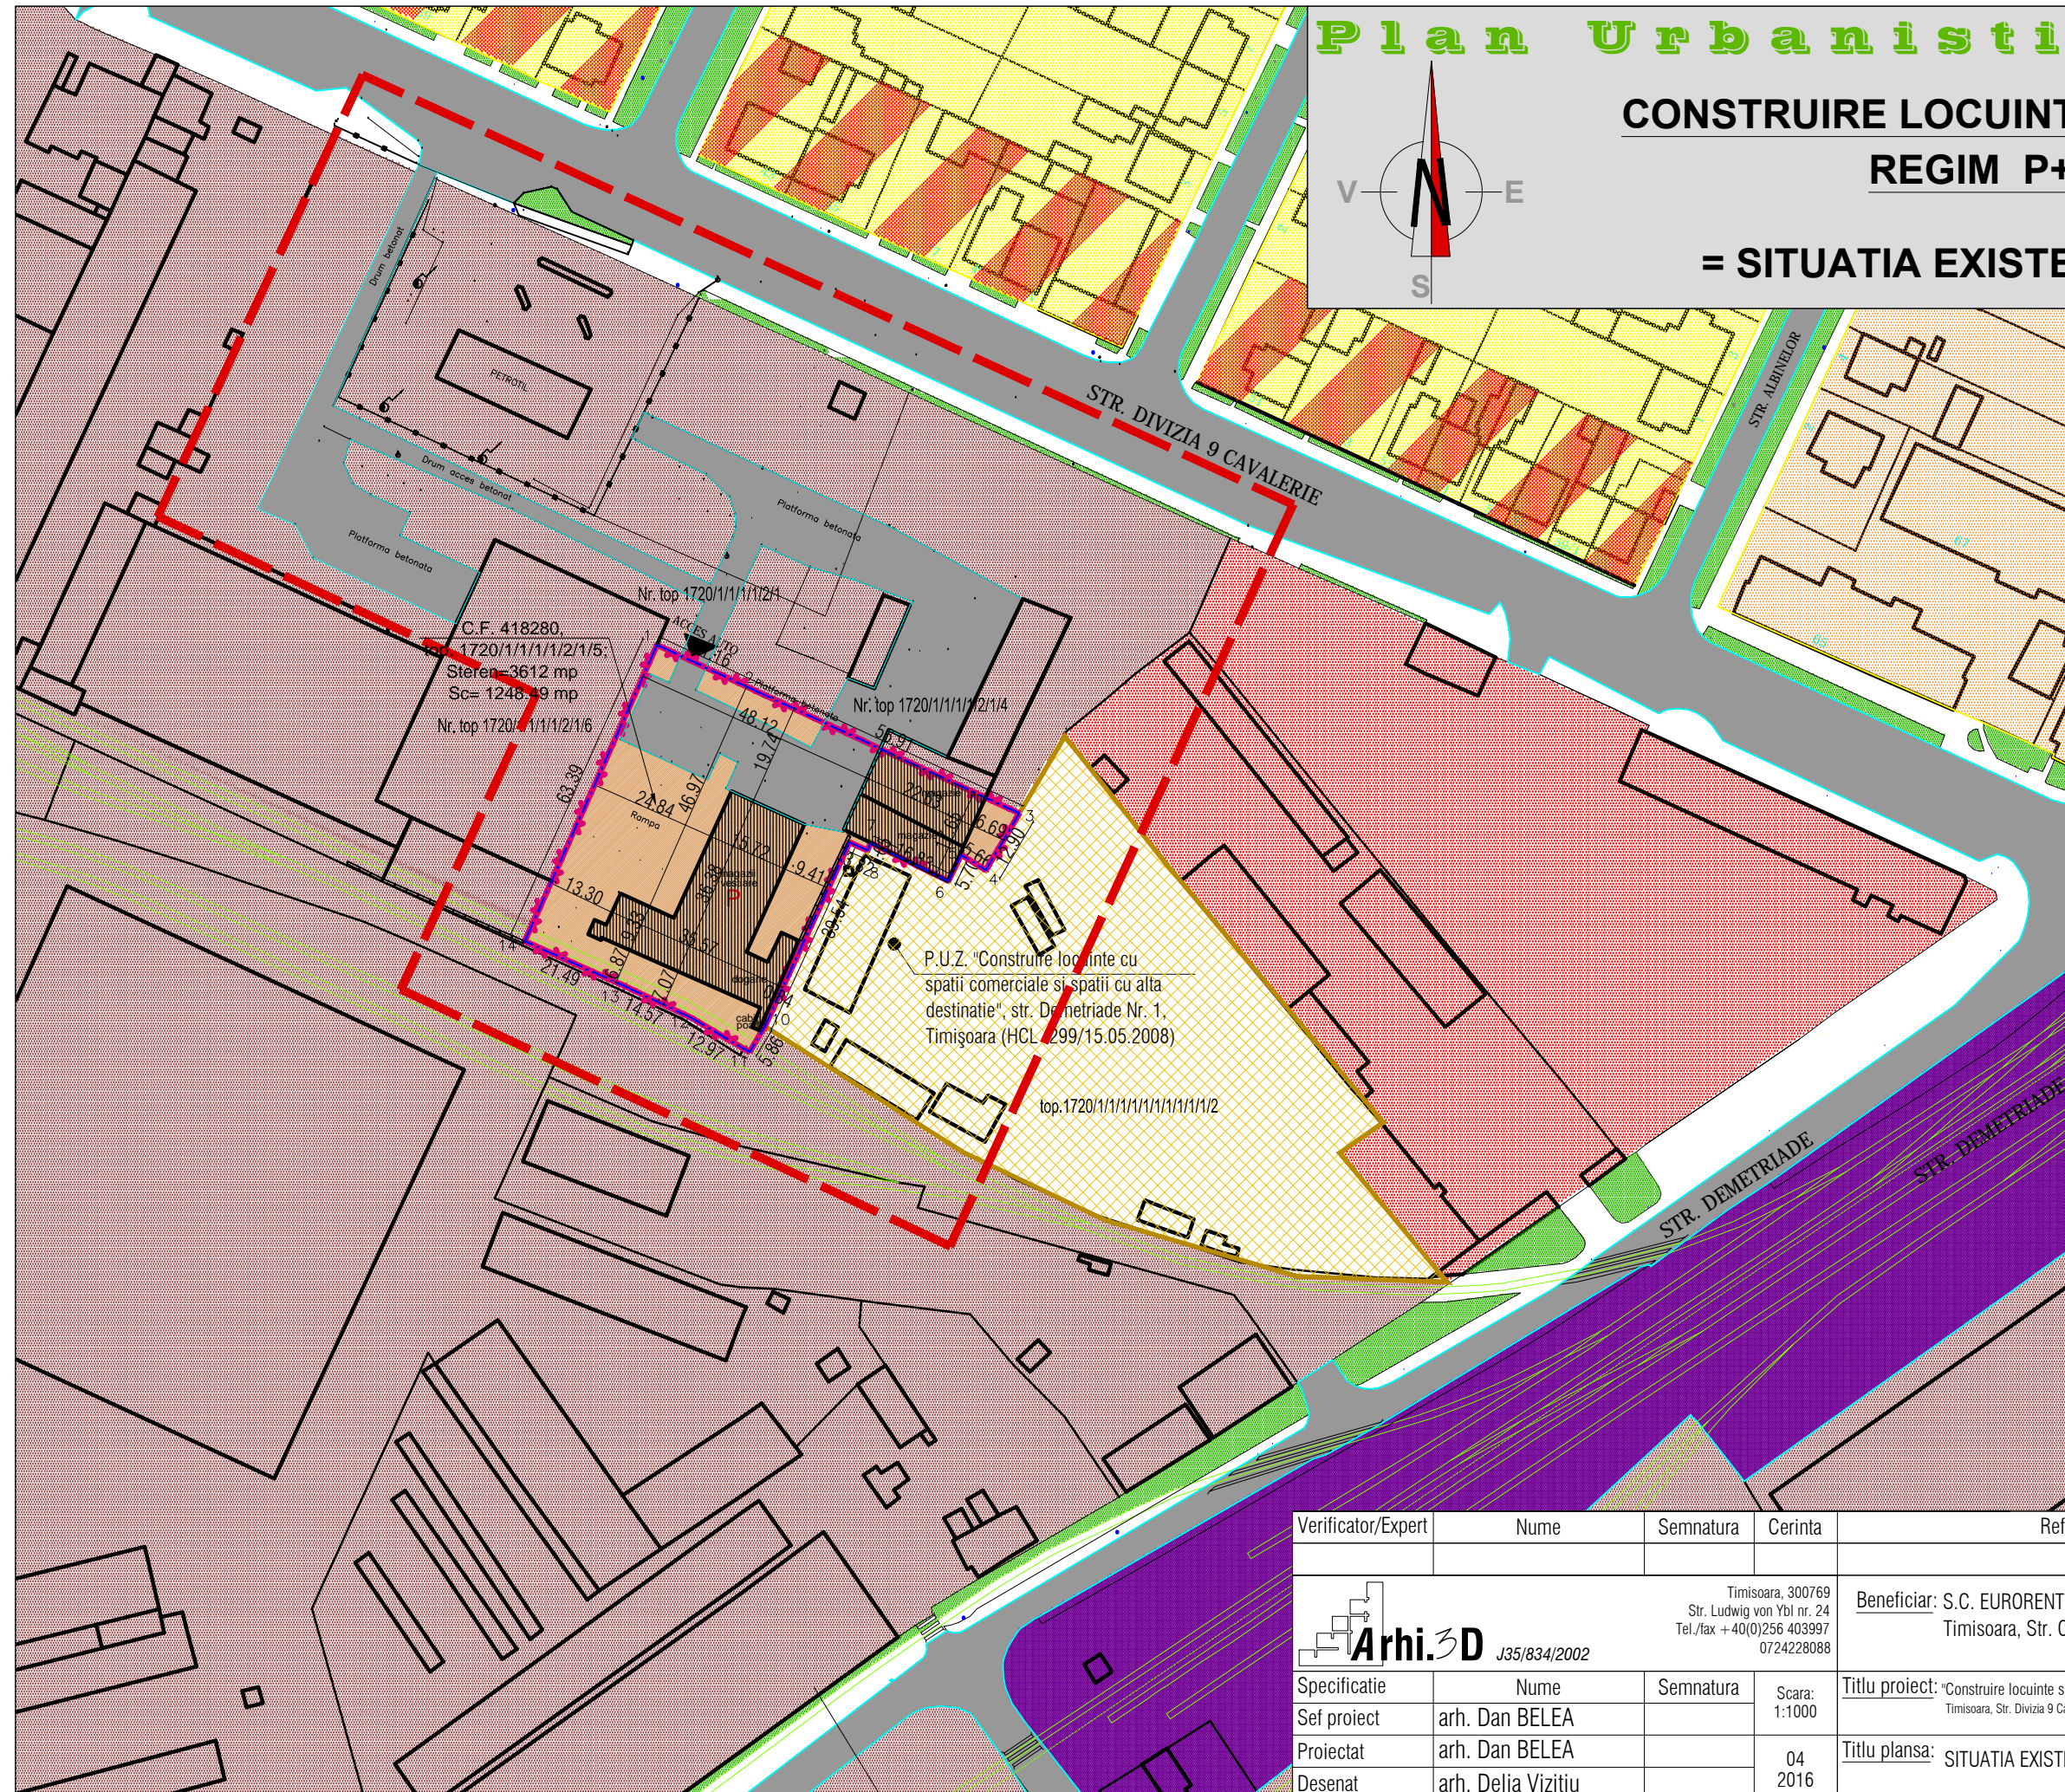

Verificator/Expert	Nume	Semnatura	Cerinta	Referat / Expertiza nr./data	
	J35/834/2002			Beneficiar: S.C. EURORENT GROUP S.R.L. Timisoara, Str. Caras, nr. 8	Proiect nr: 271/2016
Specificatie	Nume	Semnatura	Scara: 1:1000	Titlu proiect: "Construire locuinte si servicii in regim P+10 E"- elaborare ETAPA 2 Timisoara, Str. Divizia 9 Cavalerie, Nr. 64 C.F. 418280, top. 1720/1/1/1/1/2/1/5;	Faza: P.U.Z.
Sef proiect	arh. Dan BELEA			Titlu plansa: SITUATIA EXISTENTA	Pl. nr: 02
Proiectat	arh. Dan BELEA		04 2016		
Desenat	arh. Delia Vizitiu				