


**EXTRAS PUG** propus în curs de avizare - Etapa 3 - prin H.C.L. 428/30.07.2013

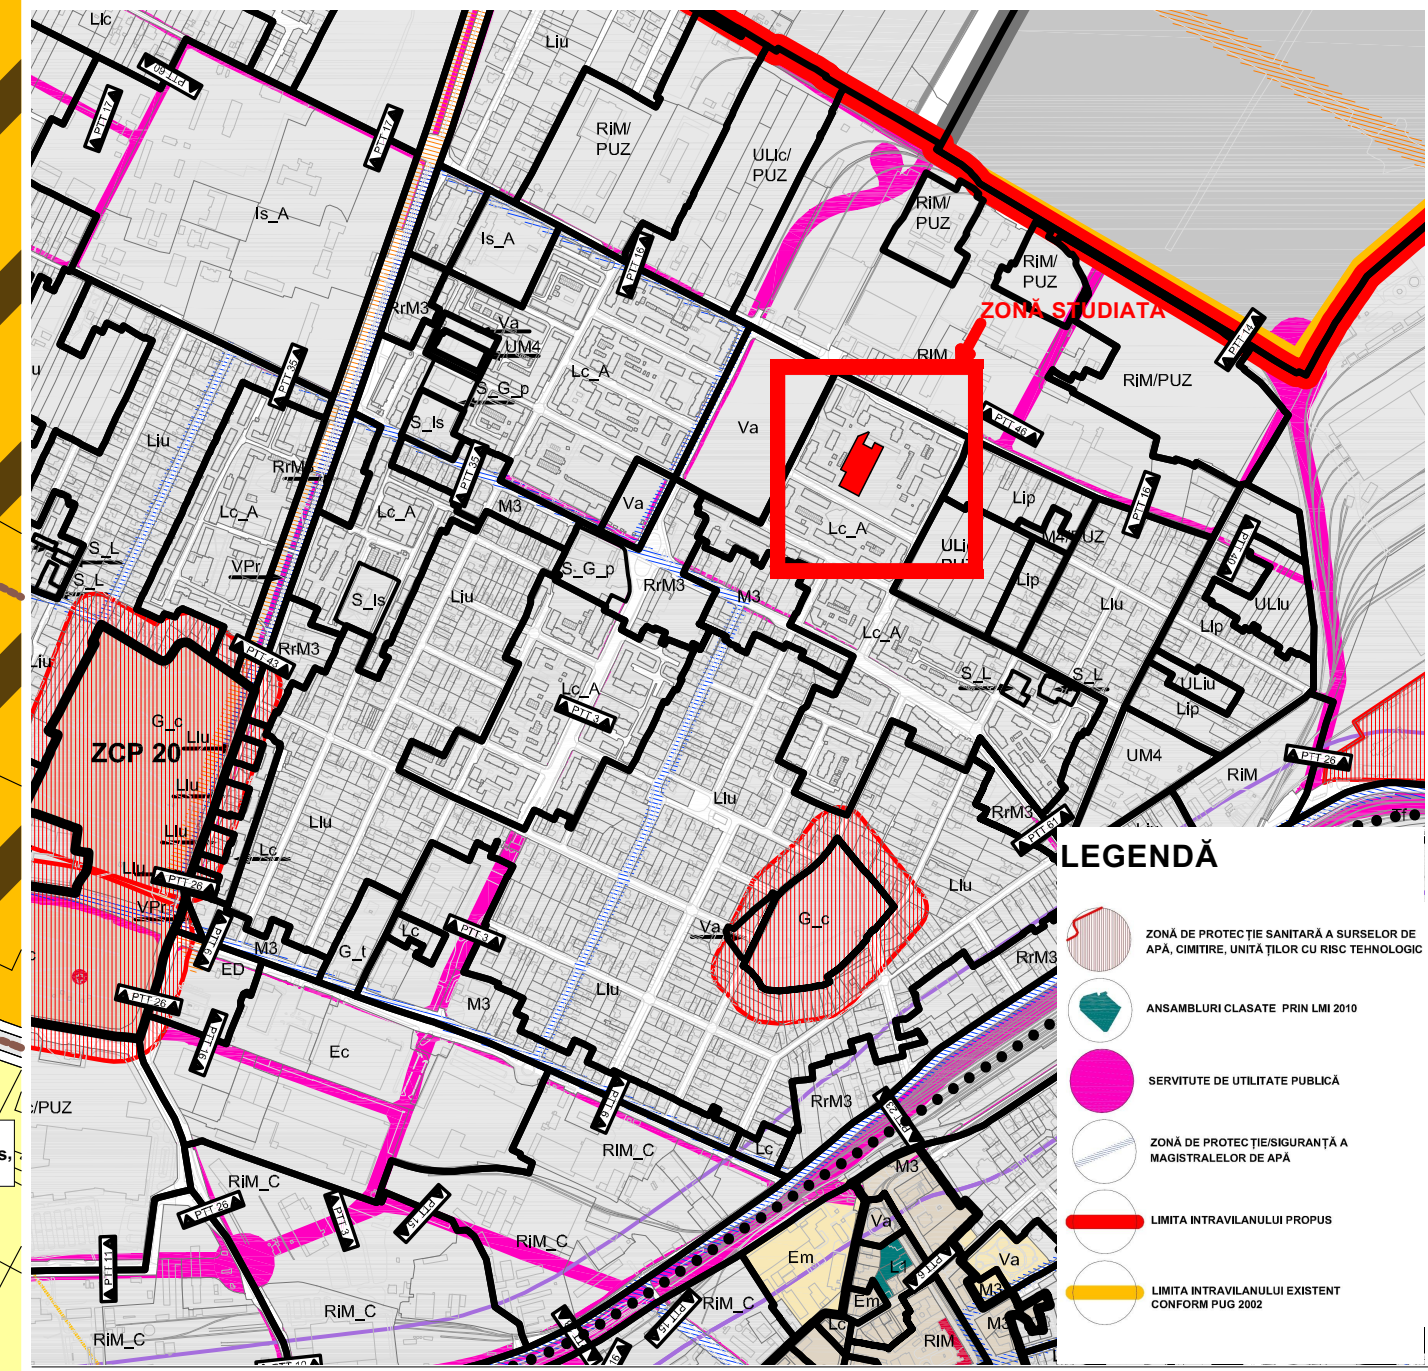

**SPAȚIU PENTRU ȘTAMPILĂ**

specialist RUR	arh. Razvan Negrisanu				
Verificator / expert	Nume	Semnatura	Cerinta	Referat / Expertiza Nr. / Data	
	S.C. RD Sign S.R.L. Timisoara, Str. Vulturilor nr. 14 Reg. Com. J35/4590/1992 C.U.I. 3981516 Tel. 40/0722624862 E-mail: studio@rdsign.ro			Beneficiar: CONTRA GYONGYI-CRISTINA TEREZIA Amplasament: Timisoara, str. Ion Ionescu de la Brad nr.28, CF nr.438880, CF nr.438235, CF nr.443703	Proiect nr.: 172/IIIB/16
	Nume	Semnatura	Scara:	Titlu proiect:	Faza:
Sef proiect	arh. Daniela Negrisanu		1:2000	PUZ SERVICII ȘI LOCUINȚE COLECTIVE	P.U.Z. Avice
Proiectat	arh. Daniela Negrisanu arh. Ramona Izvernari		Data:	Titlu planșă:	Planșă nr.:
Desenat	arh. Ramona Izvernari		Septembrie 2017	Situația conform PUG - propus în curs de avizare - Etapa 3 prin HCL 428/30.07.2013	03 - A