
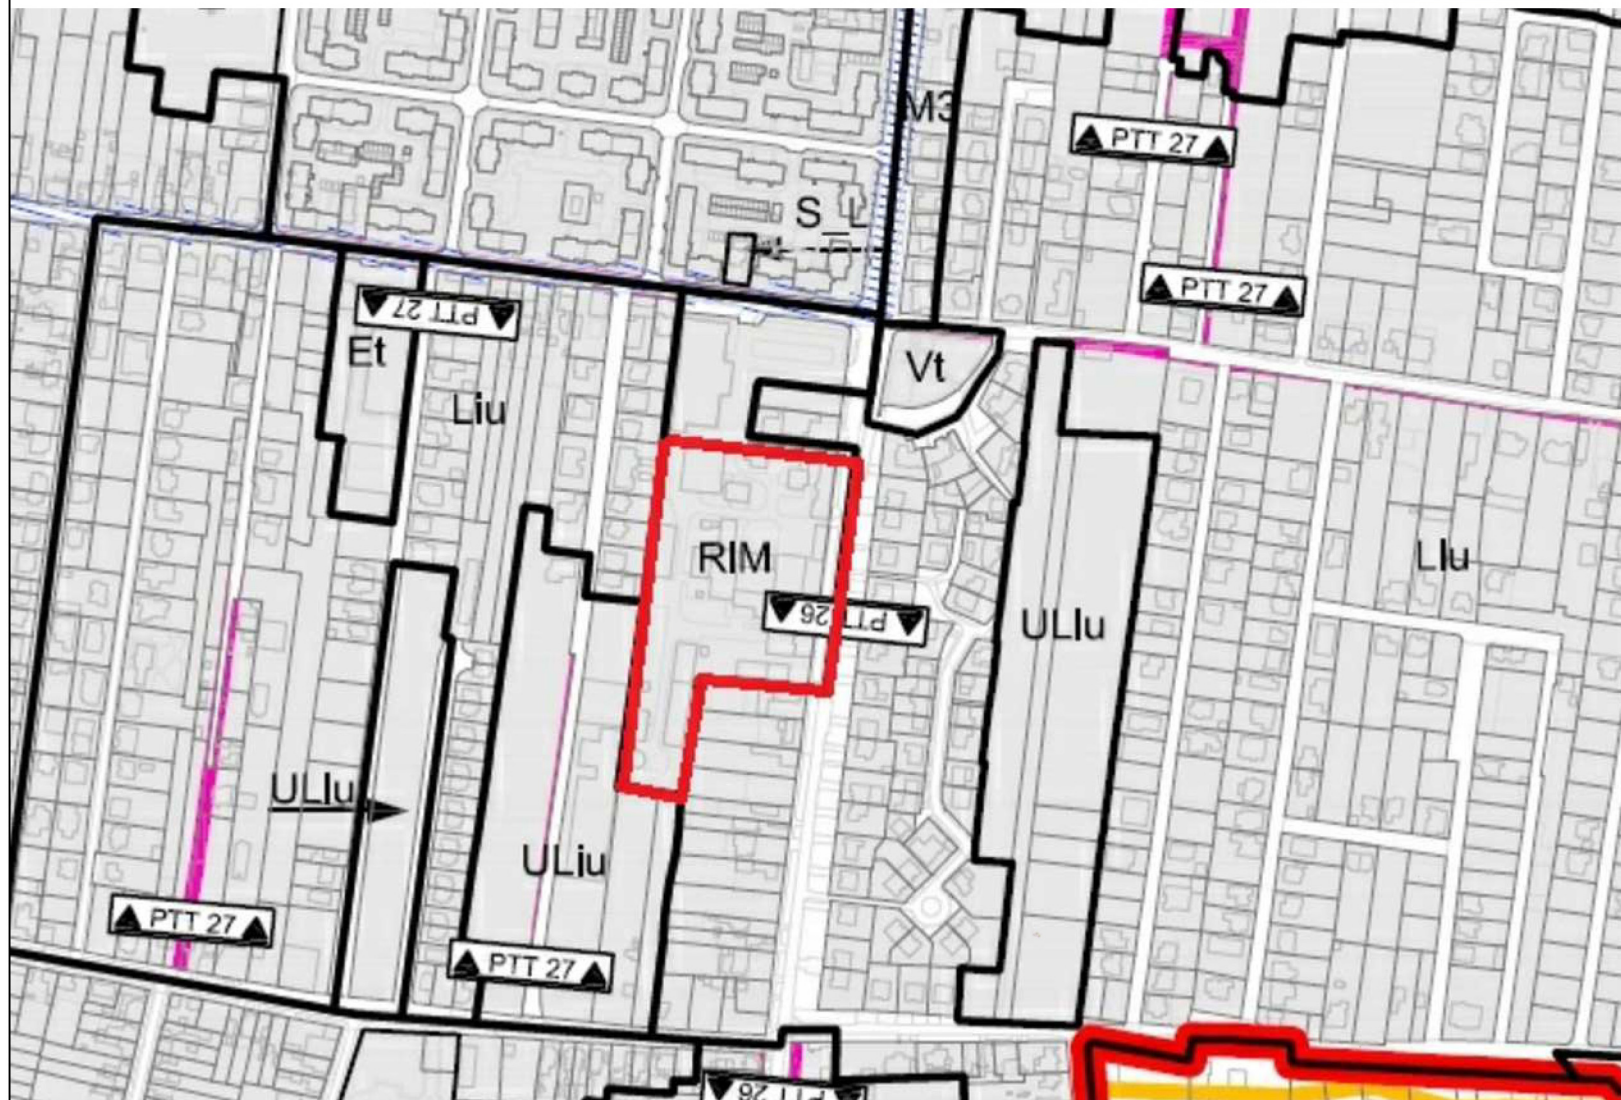
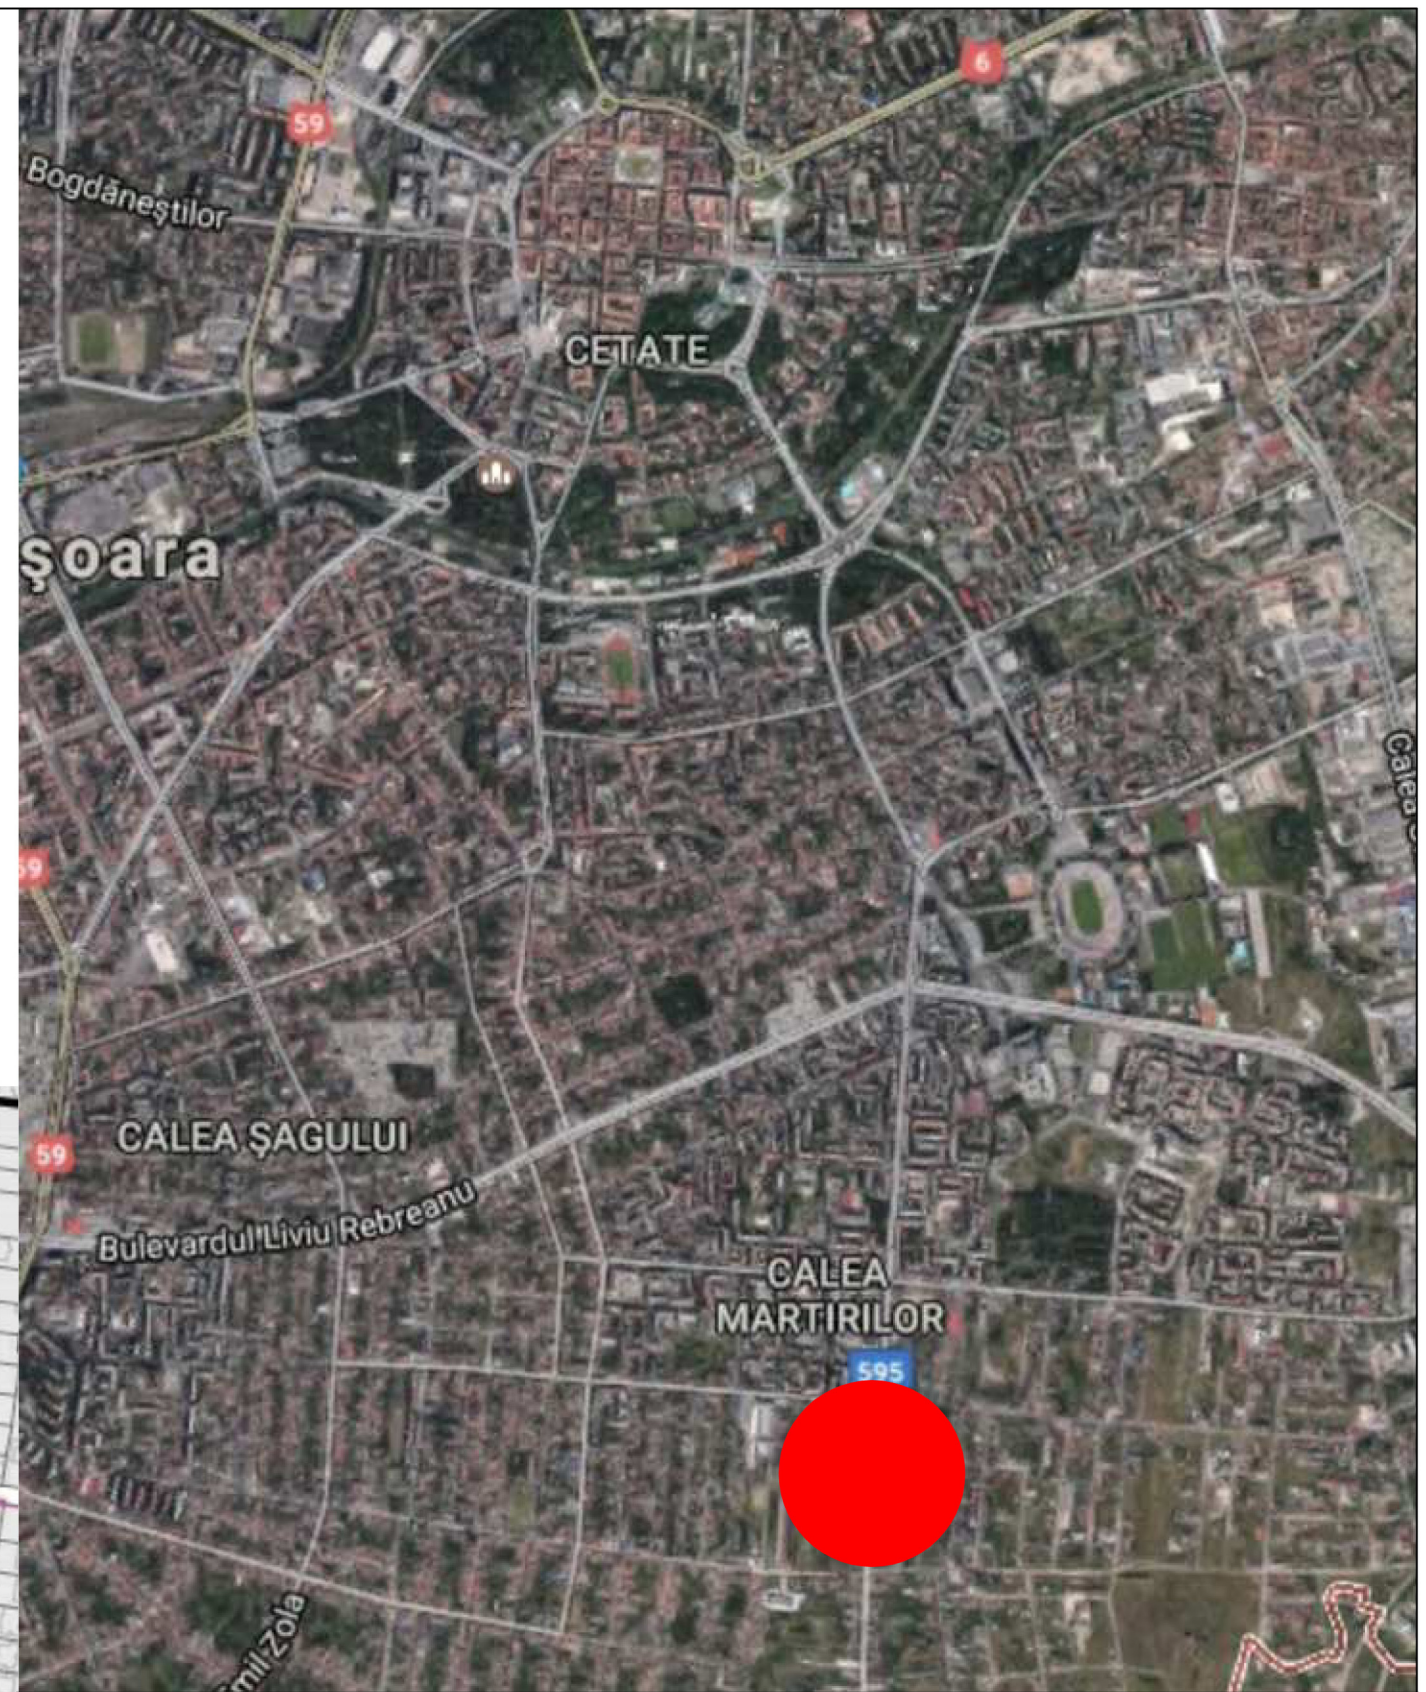
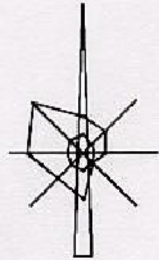


UTR 67

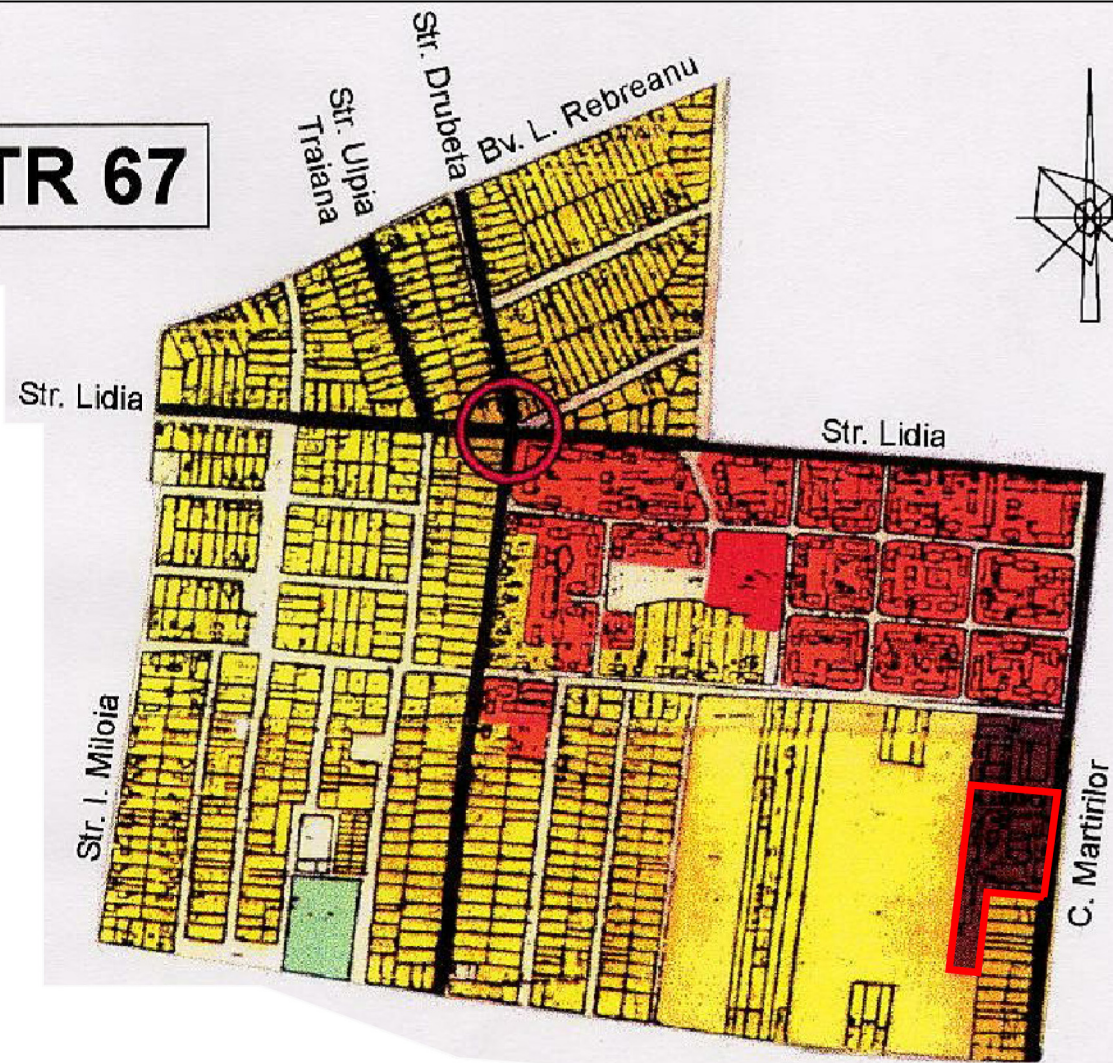

Specialist R.U.R.	arh. Lucian Stancu			Beneficiar:	S.C. AVA 3 COMPANY SRL	Nr Proiect: 23/2007	
PROIECTANT GENERAL:	S.C. PROCAD S.R.L. Timisoara, str. Suceava, nr. 13, jud. Timis. ORC: J35155/2005 Tel: 0256 430 850, Fax: 0256 443 443			Titlu proiect:	Elaborare Plan Urbanistic Zonal "CONSTRUIRE ANSAMBLU DE LOCUINTE COLECTIVE IN REGIM DE INALTIME P+3E - (S+)P+5E CONSTRUIRE HYPERMAKET IN REGIM DE INALTIME P+1E CU PARCARI DESCHISE LA PARTER, CONSTRUIRE PLATFORME PARCAJE SI ACCES DIN CALEA MARTIRILOR		
PROIECTANT DE SPECIALITATE:	S.C. 903 STUDIO ARH S.R.L. - D Dumbravita, Str. Sirius Nr.2, Jud. Timis ORC: J35/2021/2015			Amplasament:	Calea Martirilor nr.98, Timisoara, jud. Timis. Cf nr.428089, 427247, 427215, 427193		Faza: P.U.Z.
Specificație	Nume	Semnatura		Scara: 1:1.000	Titlu planșă: Incadrare. PUG in vigoare PUG in lucru	Planșă nr: 23A00	
Șef proiect	arh. Marius Jivan						
Specialist R.U.R.	arh. Lucian Stancu			Data: IUNIE 2017			
Proiectat	arh. Lucian Stancu						
Desenat	arh. Lucian Stancu						
Verificat	arh. Marius Jivan						