

Extras Noul PUG Timisoara
Etapa 3




UEt - Zona de activitati economice cu caracter tertiar

Teren intravilan CF. nr. 444382
Timisoara
S = 22800 mp

PLAN URBANISTIC ZONAL
- CONSTRUCTII PENTRU INDUSTRIE, SERVICII SI DEPOZITARE -

Extras PUG Timisoara
aprobat prin H.C.L. Timisoara nr. 157/2002, prelungit prin H.C.L. Timisoara nr. 131/2017

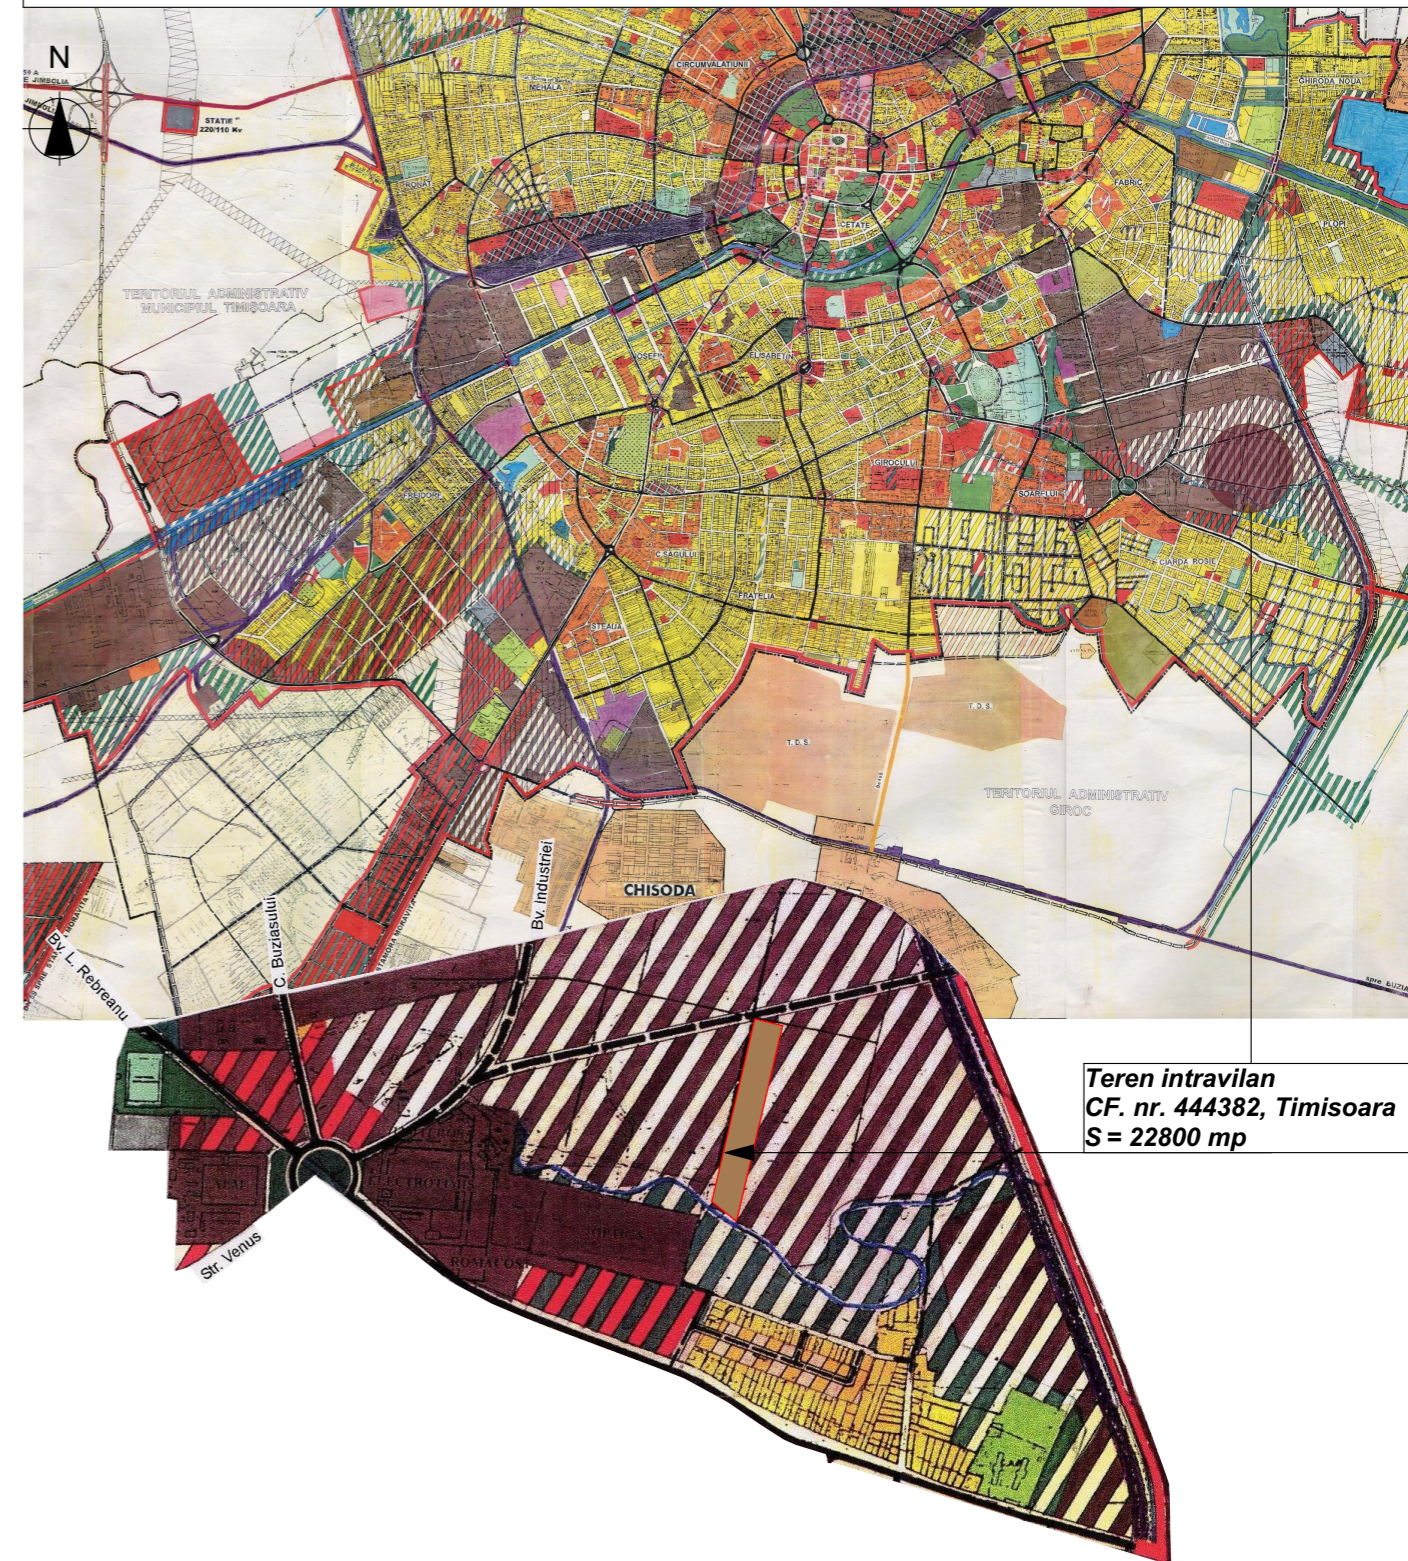

PUG Timisoara UTR 72- ZONA UNITATI INDUSTRIALE

| | | | | | |
|---|-----------------------------|--|---------------------------|---|------------------|
| 5U STAMP proiectare complexa in constructii civile si industriale | | S.C. 5U STAMP S.R.L. Timisoara, Str. Bucovinei Nr.63a, Reg.Com.J35/2504/2011 C.I.F. 29340981 E-mail: 5ustampm@gmail.com | | Beneficiar: S.C. HAWLE LTH S.R.L. | Proiect nr.: |
| | | | | Amplasament: Jud. Timis, Mun. Timisoara, F.A. nr. cad. 444382 Timisoara | 04-HWL-17 |
| | Nume | Semnatura | Scara: | Titlu proiect: | Faza: |
| Sef proiect | Arh. Baia D. | | | CONSTRUCTII PENTRU INDUSTRIE, SERVICII SI DEPOZITARE | P.U.Z. |
| Proiectat | Arh. Baia D./ Arh. Folea D. | | Data: | Titlu plansa: | Plansa nr.: |
| Desenat | Arh. Baia D. | | Decembrie 2017 | INCADRARE IN TERITORIU | 01 |