


PUZ

PLAN URBANISTIC ZONAL LOCUINTE COLECTIVE S+P+3E, PARCAJE SI FUNCTIUNI COMPLEMENTARE

STR. STUPARILOR NR. 6

INTRAVILAN TIMISOARA, JUDETUL TIMIS

	LEGENDĂ: limită studiu limite de proprietate / suprafata propusa pentru intrare in intravilan suprafata propusa spre urbanizare domeniu public
--	---

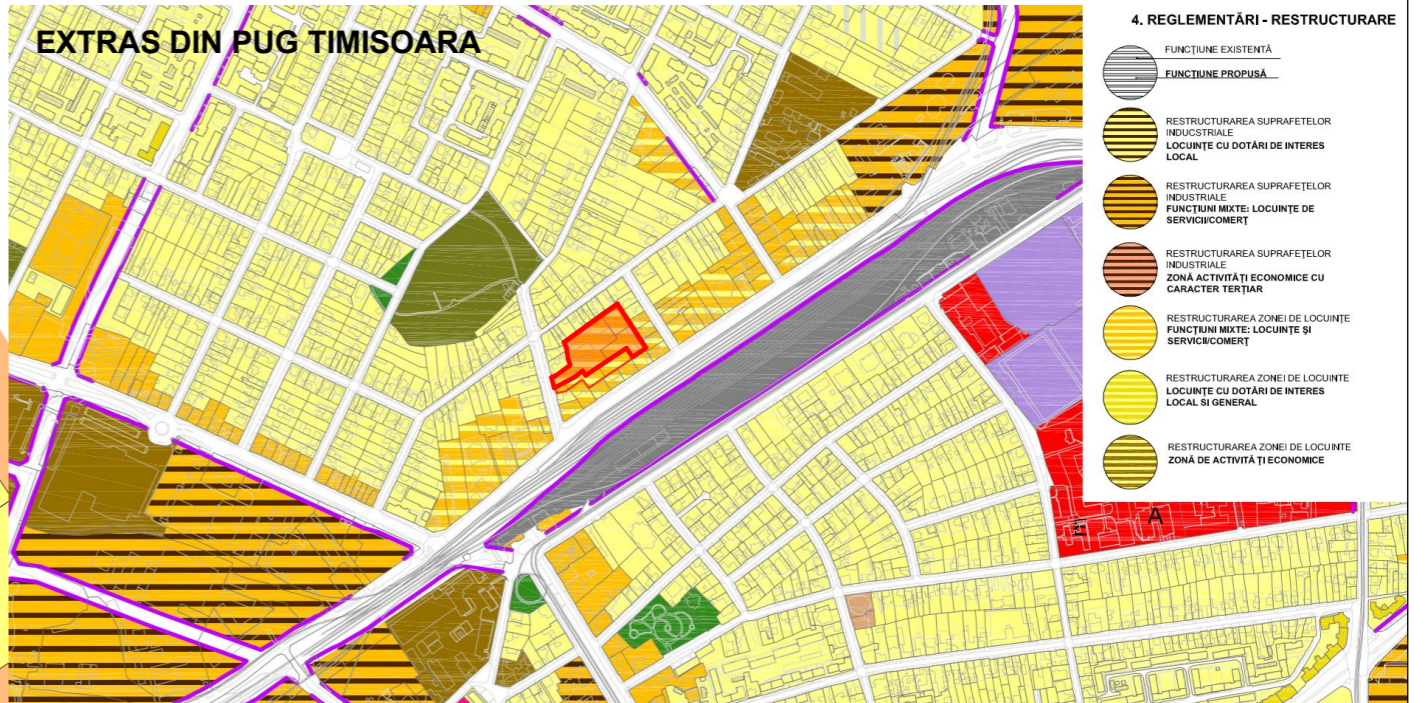

BILANT TERITORIAL

Suprafețe	mp.	%
Total zonă studiată - înscris în C.F.	7 135	100,00
Total zonă studiată - măsurat în teren	7 135	100,00
Locuinte	2 497	35,00
Functiuni complementare	357	5,00
Spații verzi	1 070	15,00
Drumuri de incinta, parcaje, terase	3 211	45,00
P.O.T. Locuinte		40%

specialist RUR arh. Radu Botis



	Proiect nr. UTZ 250/17	Faza - P.U.Z. -	Beneficiari Heubach Invest Gmbh & Co KG Grossmain, SucursalaBucures
	Denumirea proiectului PLAN URBANISTIC ZONAL LOCUINTE COLECTIVE S+P+3E, PARCAJE SI FUNCTIUNI COMPLEMENTARE str. Stuparilor nr. 6 INTRAVILAN Timisoara, jud. Timis		Denumirea plansei REGLEMENTARI URBANISTICE
Șef proiect Radu Botis			Scara 1:1000 Data sept. 2017
Proiectat Radu Botis			Nr. desen PUZ - 02
Desenat Radu Botis			