



INVENTAR DE COORDONATE ALE TERENULUI STUDIAT ÎN SISTEM DE PROIECȚIE STEREO 70

Nr.	Nord(m)	Est(m)
1	486738.059	203914.187
2	486822.41	204169.94
3	486685.433	204217.631
4	486680.219	204203.346
5	486684.503	204201.834
6	486605.052	203960.809
7	486613.52	203957.84

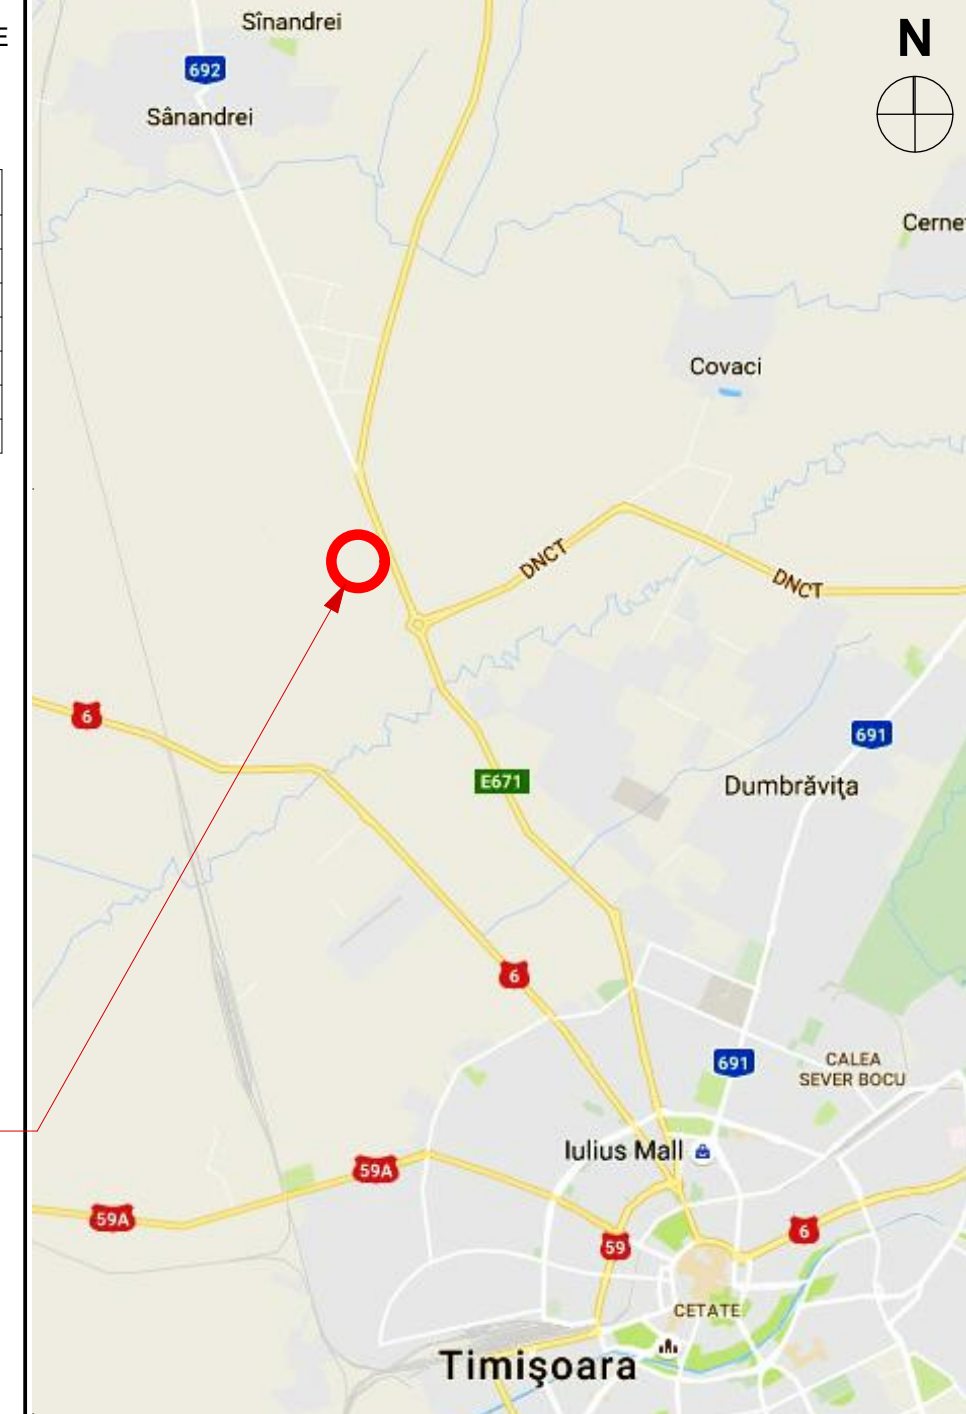

Cc288/1/2
S=3.80ha

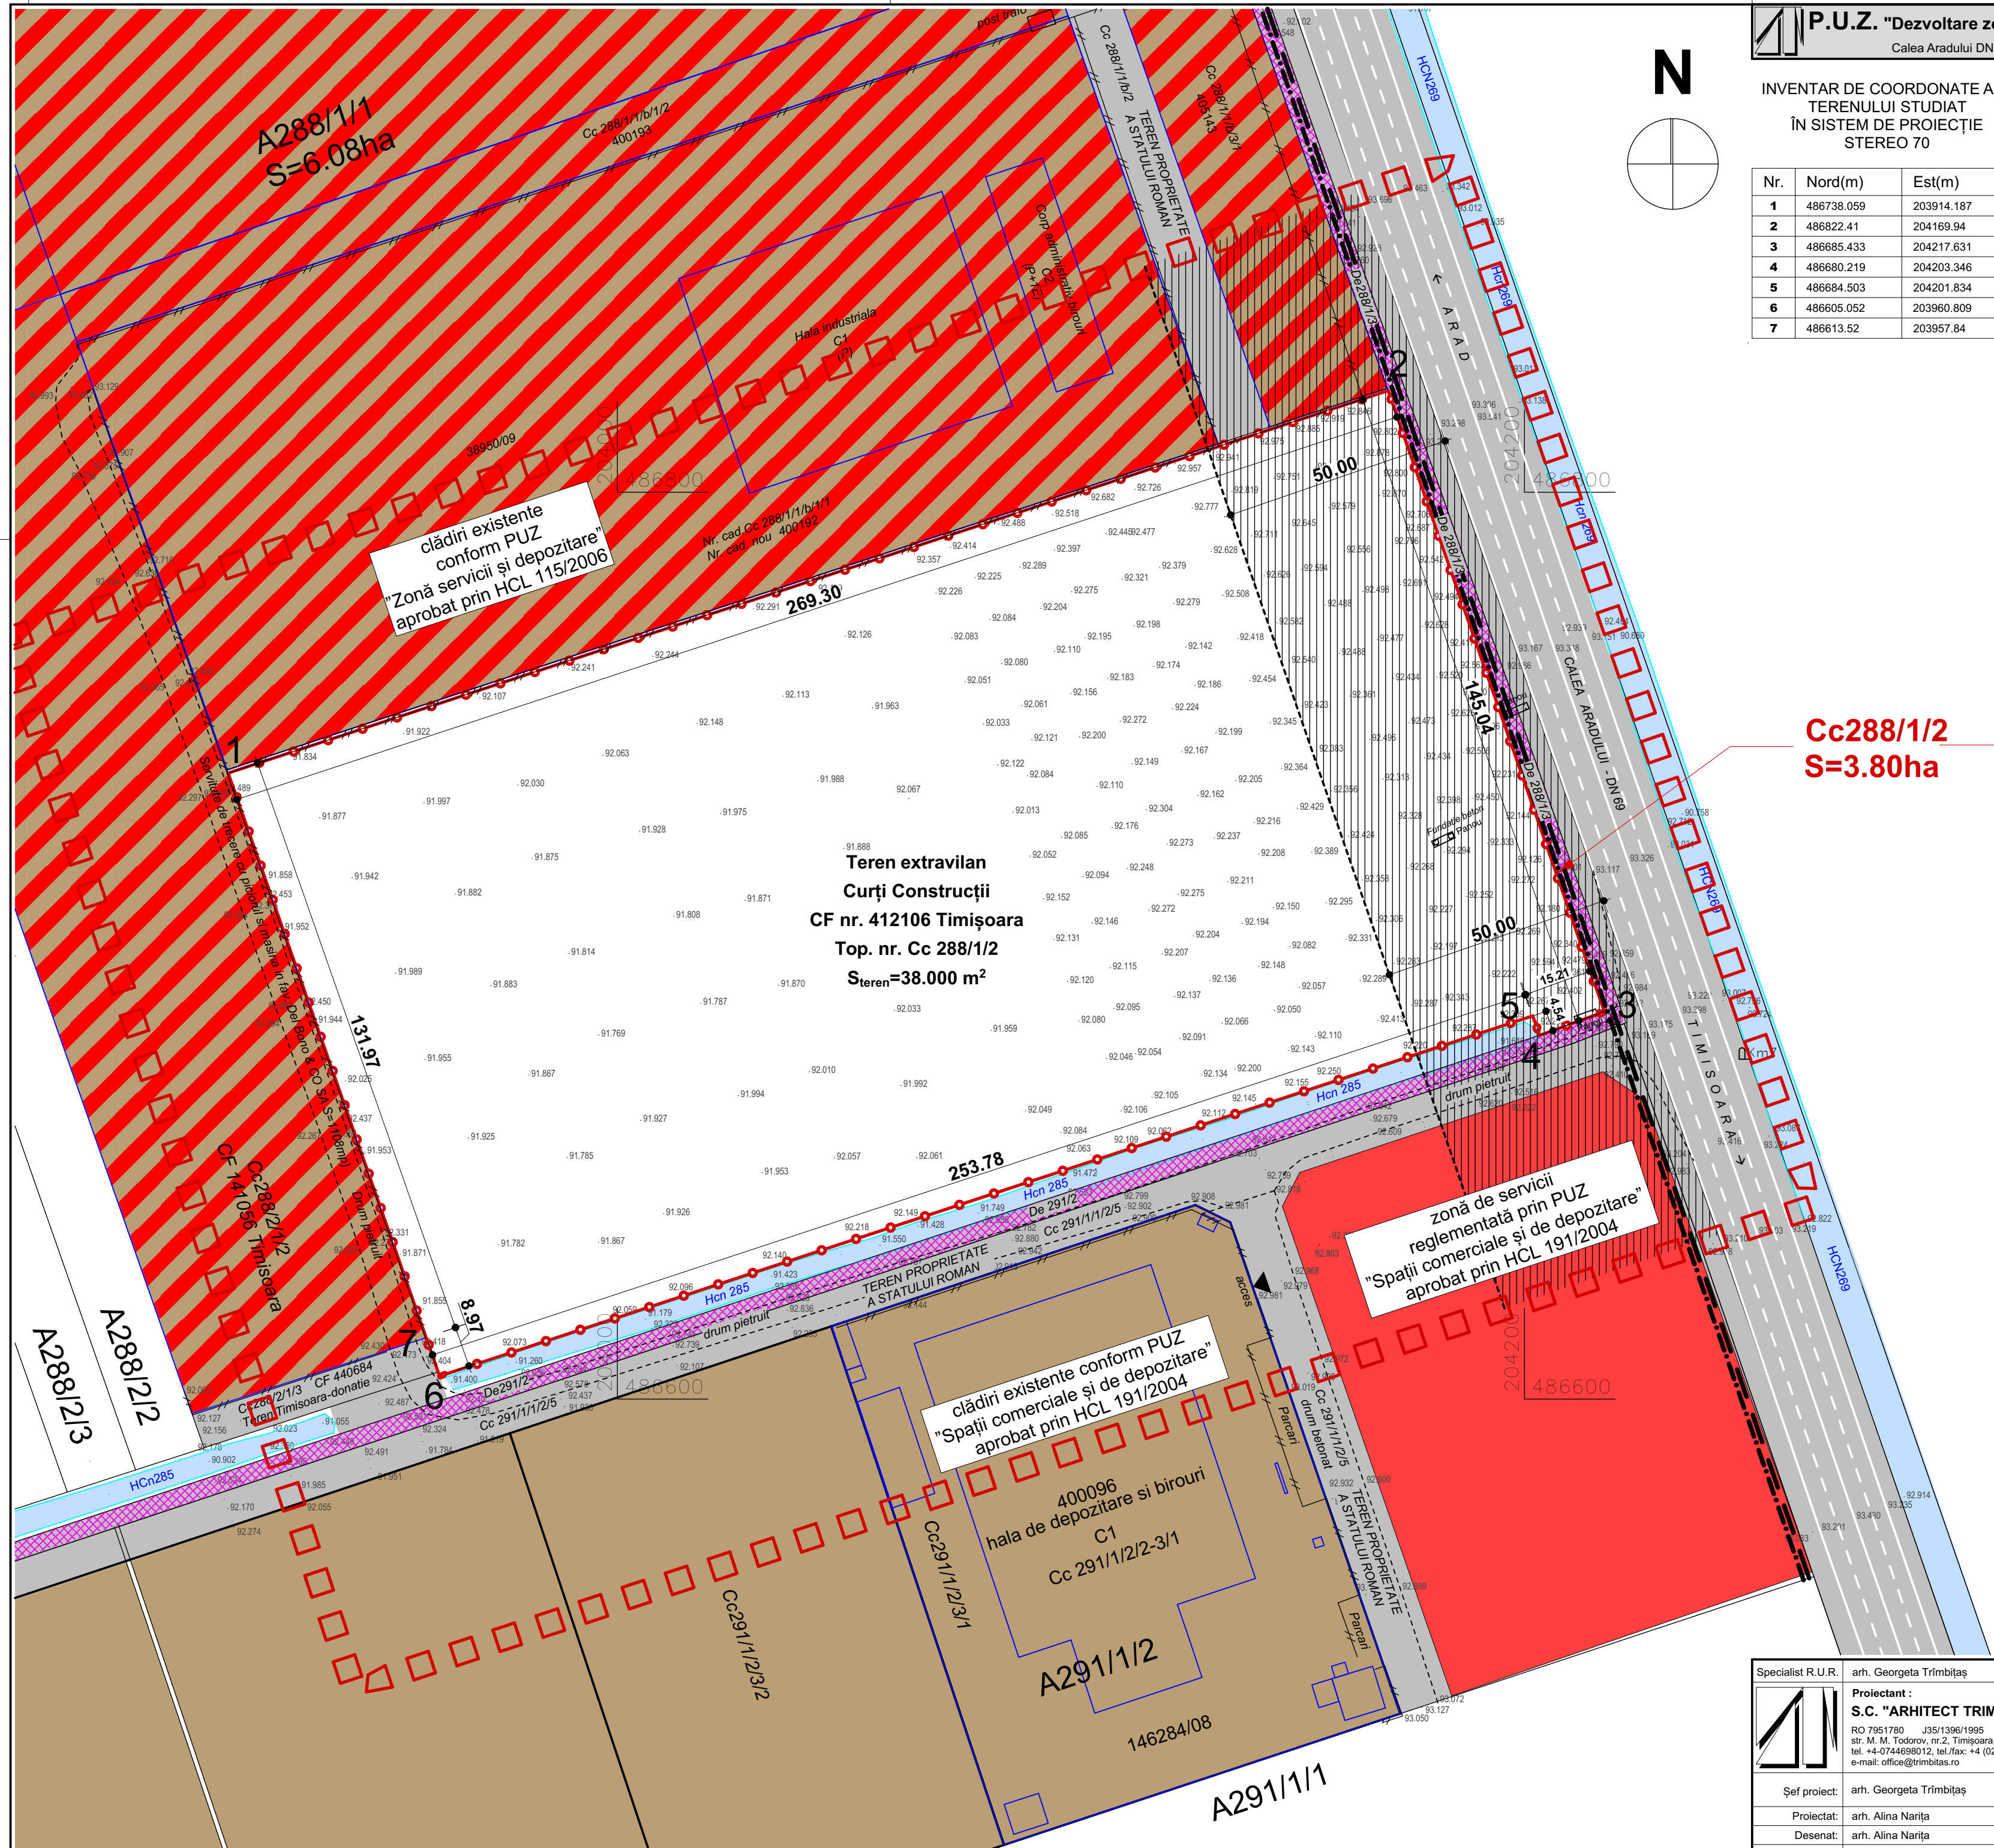

LEGENDĂ

- Limita teren studiat
- Limita de proprietate
- Limita conform CF
- Gard
- Rețea de telefonie de importanță deosebită existentă
- Traseu LES 20kV existent
- 0,5 km Bornă kilometrică
- Panou publicitar
- Indicator rutier

ZONIFICARE EXISTENTĂ

- Zonă unități industriale existentă
- Zonă servicii și instituții publice propusă în documentații PUZ aprobate anterior
- Zonă unități industriale, depozitare și prestări servicii existentă
- Drum de exploatare existent
- Canal de desecare existent
- DN 69 - Calea Aradului
- Teren proprietate a Statului Român propus ca drum în documentații PUZ aprobate anterior
- Suprafață circulație rutieră betonată/pietruită
- Interdicție de construire - 50m zonă de protecție a DN 69

Specialist R.U.R.	arh. Georgeta Trîmbițaș	Denumire proiect:	PLAN URBANISTIC ZONAL "Dezvoltare zonă hale producție nepoluantă, birouri cu servicii conexe și împrejurimi"	Nr. proiect:	153/2016
Proiectant:	S.C. "ARHITECT TRIMBITAS" S.R.L. RO 7951780 J35/1396/1995 str. M. M. Todorov, nr.2, Timișoara, jud. Timiș tel. +4-0744698012, tel./fax: +4 (0256) 432212 e-mail: office@trimbitas.ro	Beneficiar:	Mihai Biza Florica	Faza:	P.U.Z.
Șef proiect:	arh. Georgeta Trîmbițaș	Scara:	1:1000	Data:	martie 2017
Proiectat:	arh. Alina Narița	Denumire planșă:	Situația existentă	Nr. planșă:	153/A.08
Desenat:	arh. Alina Narița				
Verificat:	arh. Camil Milincu				