


PLAN URBANISTIC ZONAL
ZONA LOCUINTE INDIVIDUALE SI COLECTIVE
CU REGIM REDUS DE INALTIME

Str. Moise Dobosan nr. 65, 67, Timisoara

SITUATIA EXISTENTA

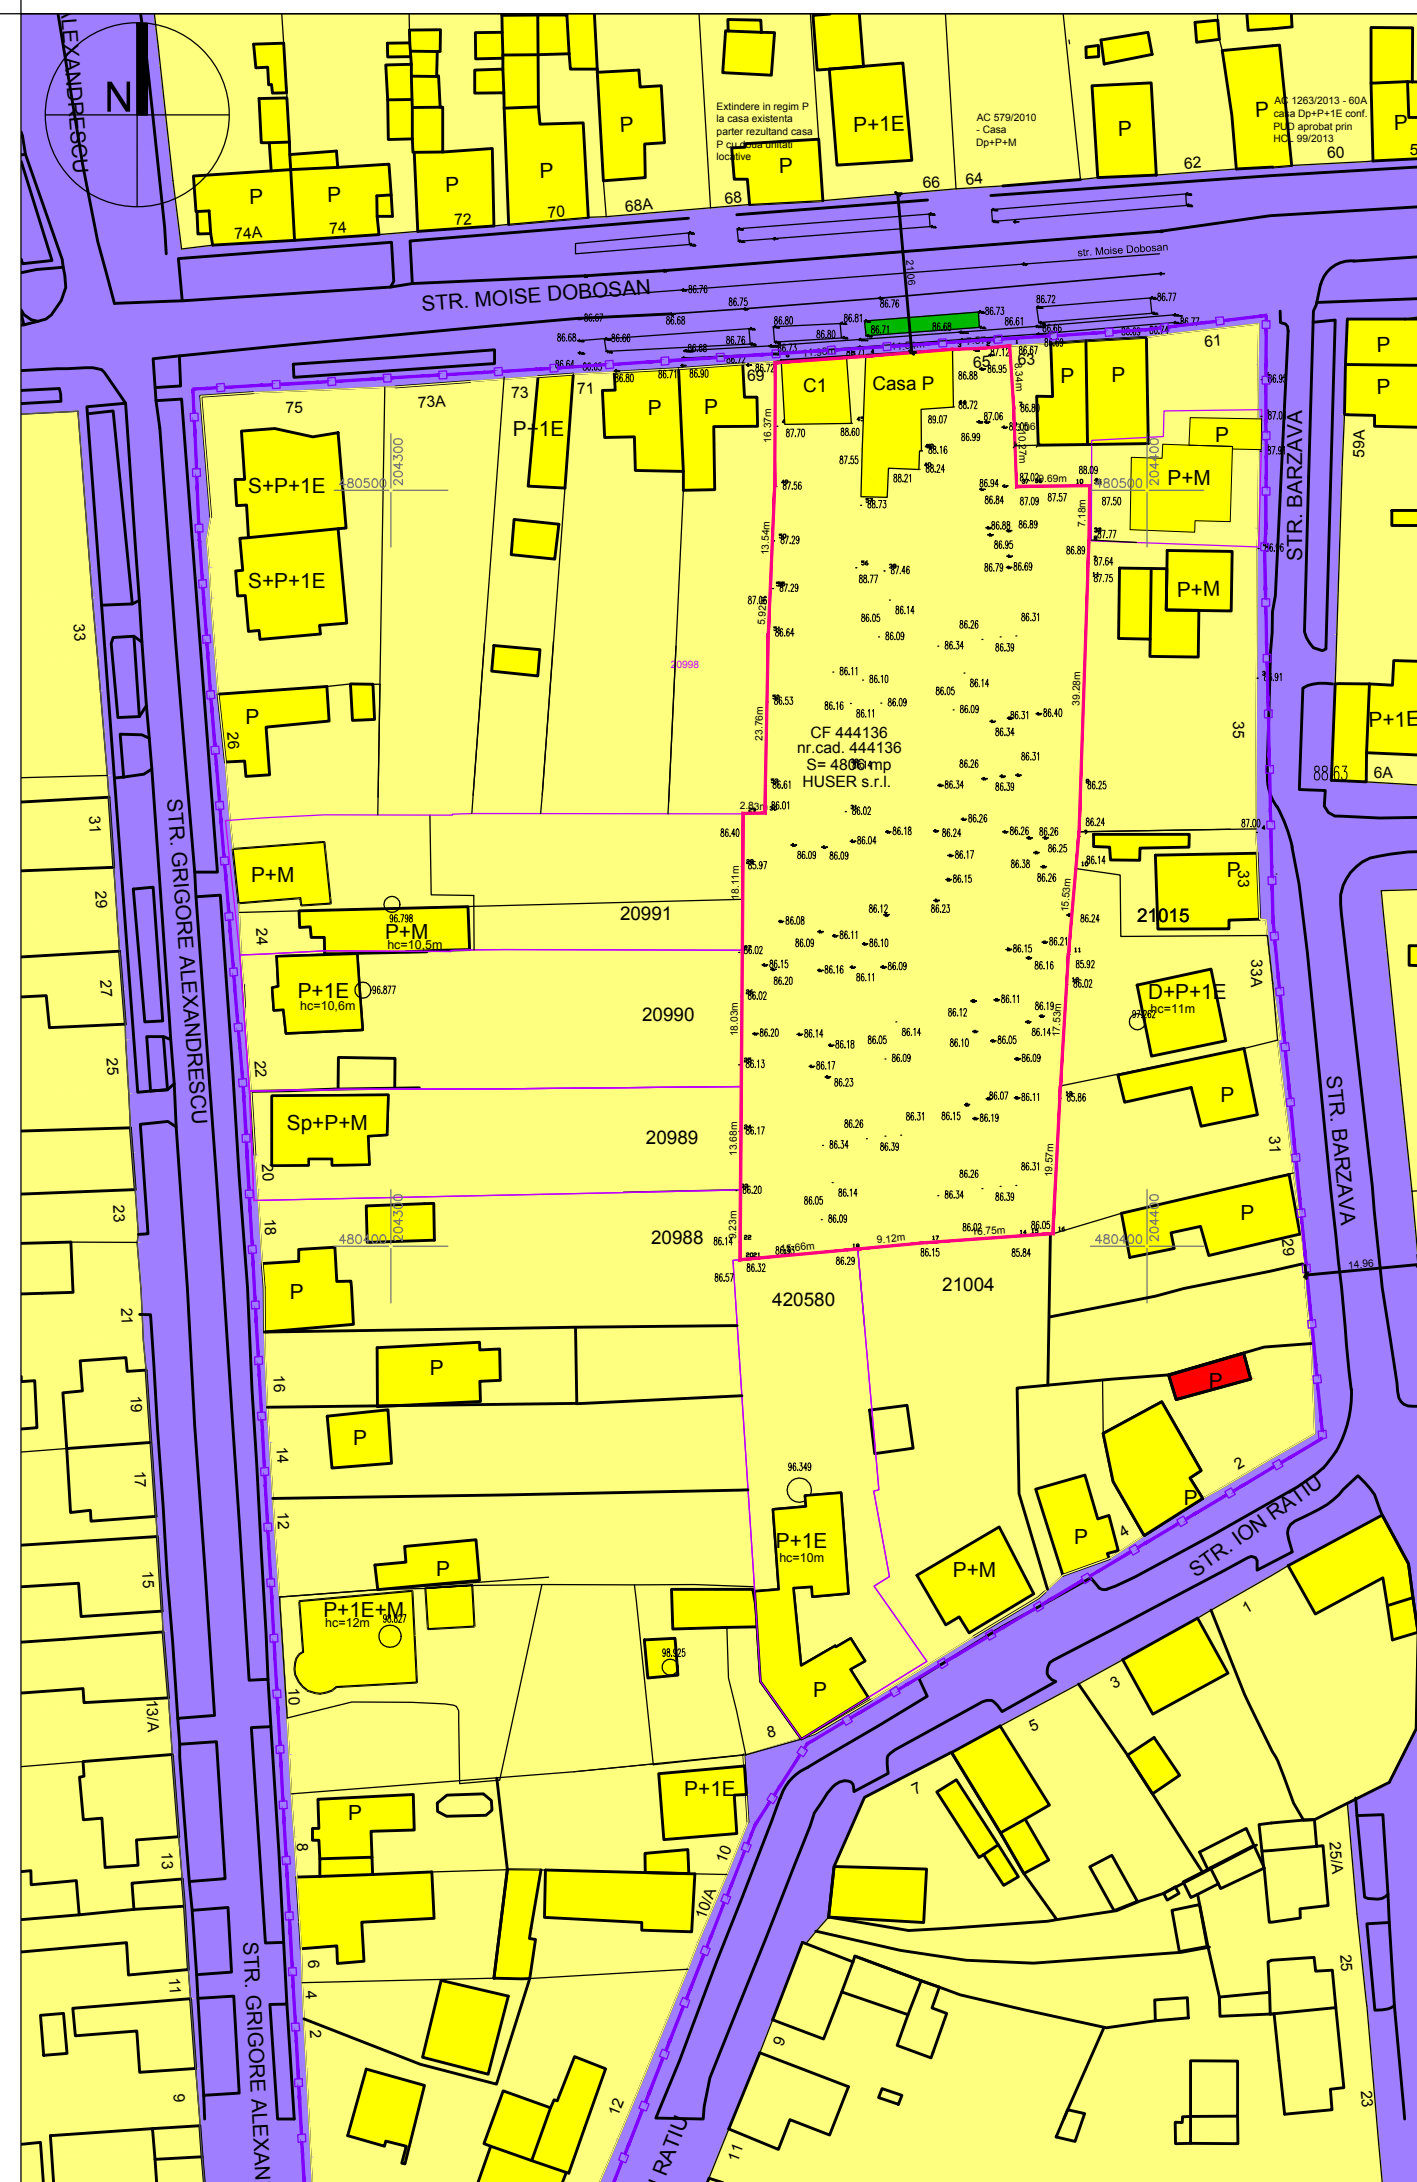

- LEGENDA**
- LIMITE
 - Limita cvartal
 - Limita proprietate / teren studiat
 - ZONIFICARE FUNCTIONALA
 - Zona locuinte si functiuni complementare existenta
 - Zona dotari, servicii, comert existenta
 - CAI DE COMUNICATIE
 - Zona cai de comunicatie existente



REGIM INALTIME

VERIFICATOR/ EXPERT	NUME	SEMNTURA	CERINTA	REFERAT/EXPERTIZA NR./DATA
PILOT TEAM proiectare pentru constructii Str. 3 August 1919 nr. 19 ap. 2A, Timisoara				Beneficiar: S.C. HUSER S.R.L.
				Amplasament: Timisoara, Str. Moise Dobosan nr. 65, 67, jud. Timis
SPECIFICATIE	NUME	SEMNTURA	scara:	Obiect: ZONA LOCUINTE INDIVIDUALE SI COLECTIVE CU REGIM REDUS DE INALTIME
SEF PROIECT	Arh. Laura Marculescu		1:1000	Titlu planşa: SITUATIA EXISTENTA Regim inaltime
INTOCMIT	Arh. Laura Marculescu		data:	
DESENAT	Arh. Glad Tudora		09.2017	

Proiect nr.
13.04/164/2017
Faza:
P.U.Z.
Rev.
04
Planşa nr.
01