
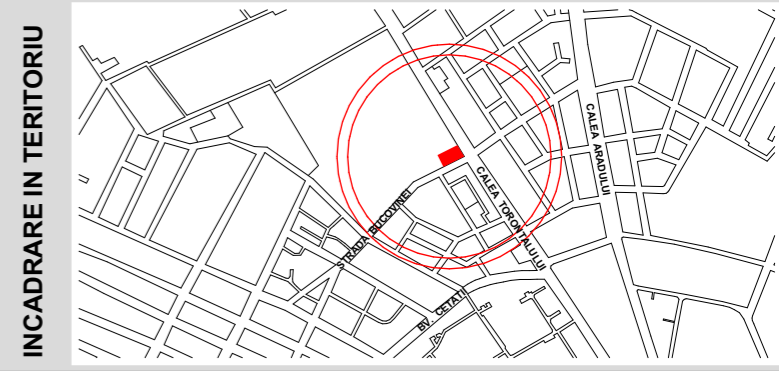


P.U.Z. Dezvoltare zonă mixtă: Locuințe colective și servicii
 Timișoara, Strada Bucovinei - Calea Torontalului, nr. 73

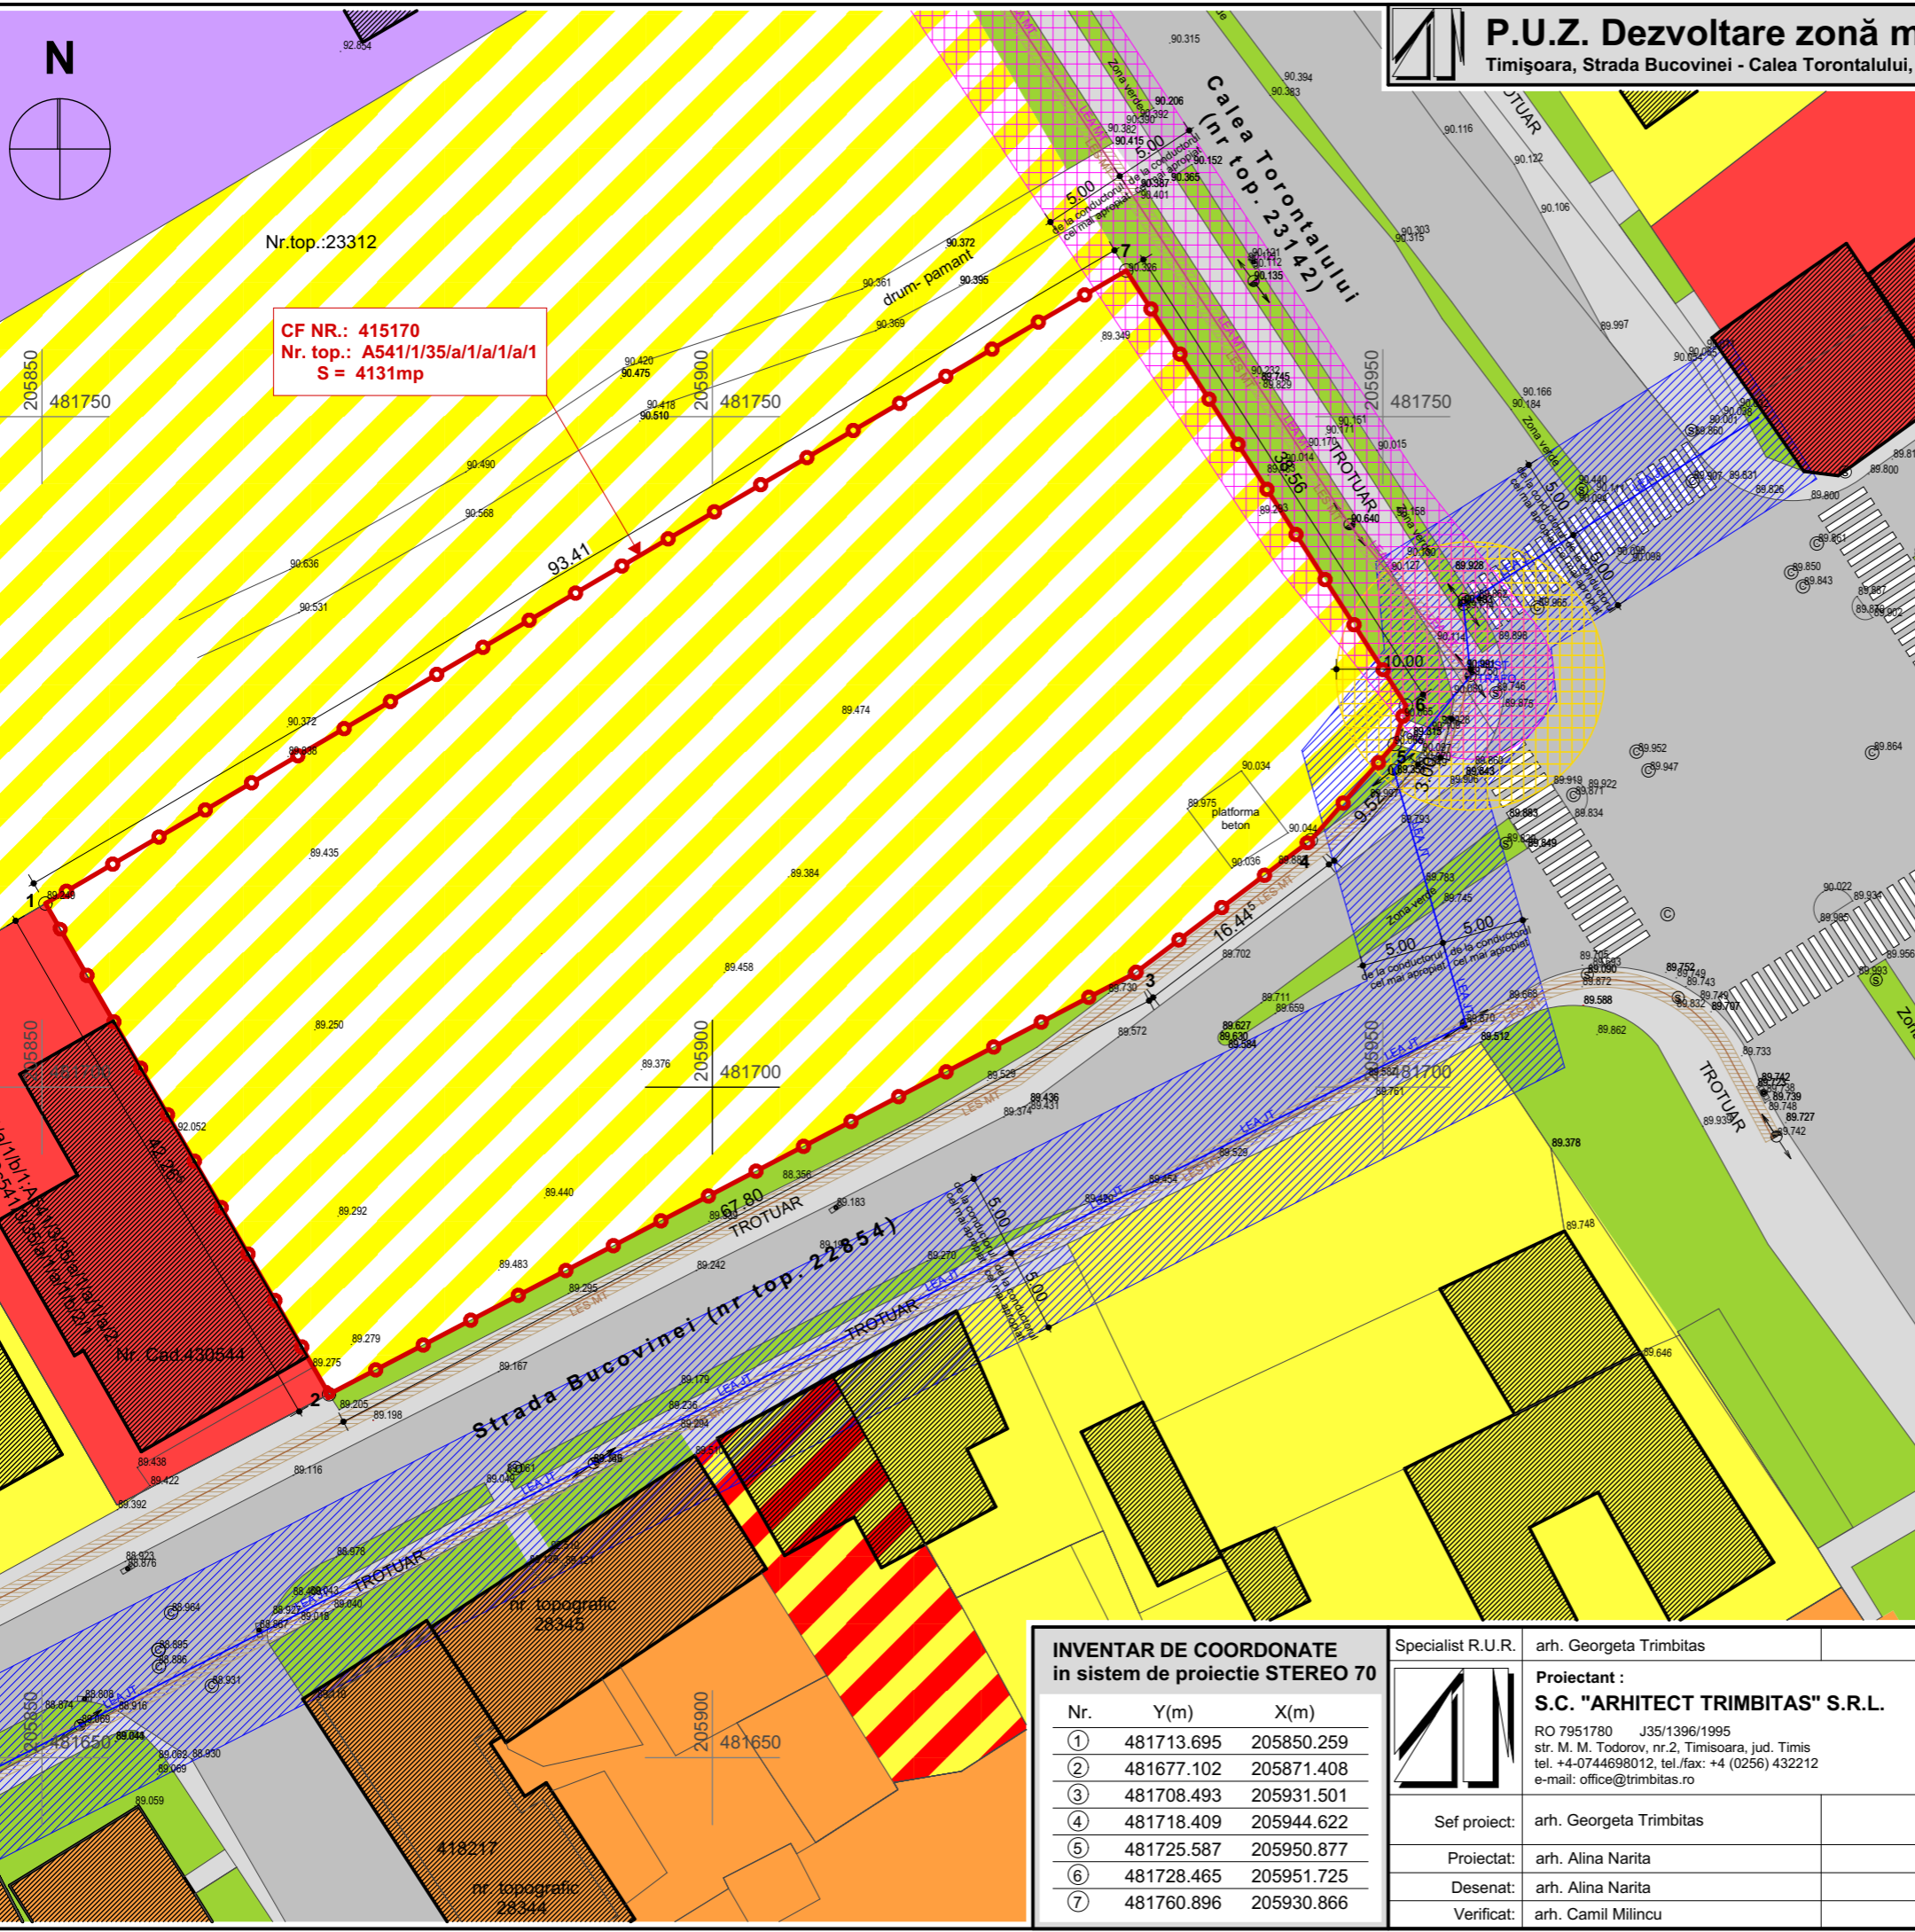

LEGENDA:

DELIMITARI:

- Limita topografică parcela studiată
- Limita topografică conform CF

SIMBOLURI:

- Stalp electricitate
- Capac Canal
- Semafor

ZONIFICARE FUNCTIONALA:

- Zone locuințe și funcțiuni complementare P... P+2 - existentă
- Zone locuințe și funcțiuni complementare peste P+2 - existentă
- Zone instituții și servicii publice existentă
- Zona culte existentă
- Zona spații verzi amenajate de aliniament existente
- Carosabil auto existent
- Trotuar și pista de biciclete existente
- Construcții existente
- Teren arabil în intravilan, propus prin PUG ca zone locuințe și funcțiuni complementare P... P+2
- Zone locuințe și servicii P... P+2 - existentă

RETELE EXISTENTE:

- LEA MT in exploatare
- LEA JT in exploatare
- LES MT in exploatare
- zona interdicție de construire protecție LEA MT in exploatare - 5m de la cel mai apropiat conductor
- zona interdicție de construire protecție LEA JT in exploatare - 5m de la cel mai apropiat conductor
- zona interdicție de construire - protecție LES MT in exploatare - 0,6m
- zona interdicție de construire - protecție POST TRAFU - 10m

Nr.top.:23312
CF NR.: 415170
Nr. top.: A541/1/35/a/1/a/1/a/1
S = 4131mp

INVENTAR DE COORDONATE in sistem de proiectie STEREO 70

Nr.	Y(m)	X(m)
①	481713.695	205850.259
②	481677.102	205871.408
③	481708.493	205931.501
④	481718.409	205944.622
⑤	481725.587	205950.877
⑥	481728.465	205951.725
⑦	481760.896	205930.866

Specialist R.U.R.	arh. Georgeta Trimbilas	Denumire proiect:	PLAN URBANISTIC ZONAL "Dezvoltare zonă mixtă: Locuințe colective și servicii" Strada Bucovinei, nr. 73, Timișoara, jud. Timis CF nr. 415170, Nr. Top.: A541/1/35/a/1/a/1/a/1	Nr. pr.: 149/2016
Proiectant:	S.C. "ARHITECT TRIMBITAS" S.R.L. RO 7951780 J35/1396/1995 str. M. M. Todorov, nr.2, Timișoara, jud. Timis tel. +4-0744698012, tel./fax: +4 (0256) 432212 e-mail: office@trimbitas.ro			
Sef proiect:	arh. Georgeta Trimbilas	Beneficiar:	Ghiurcan Stefan-Alexandru și Ghiurcan Rodica	Faza: P.U.Z.
Proiectat:	arh. Alina Narita	Scara:	1:500	Denumire planșă: Situatia existentă
Desenat:	arh. Alina Narita	Data:	martie 2017	Numar planșă: 149 A09
Verificat:	arh. Camil Miilincu			