




ora 09:00 -solstitiul de iarna




ora 12:00 -solstitiul de iarna

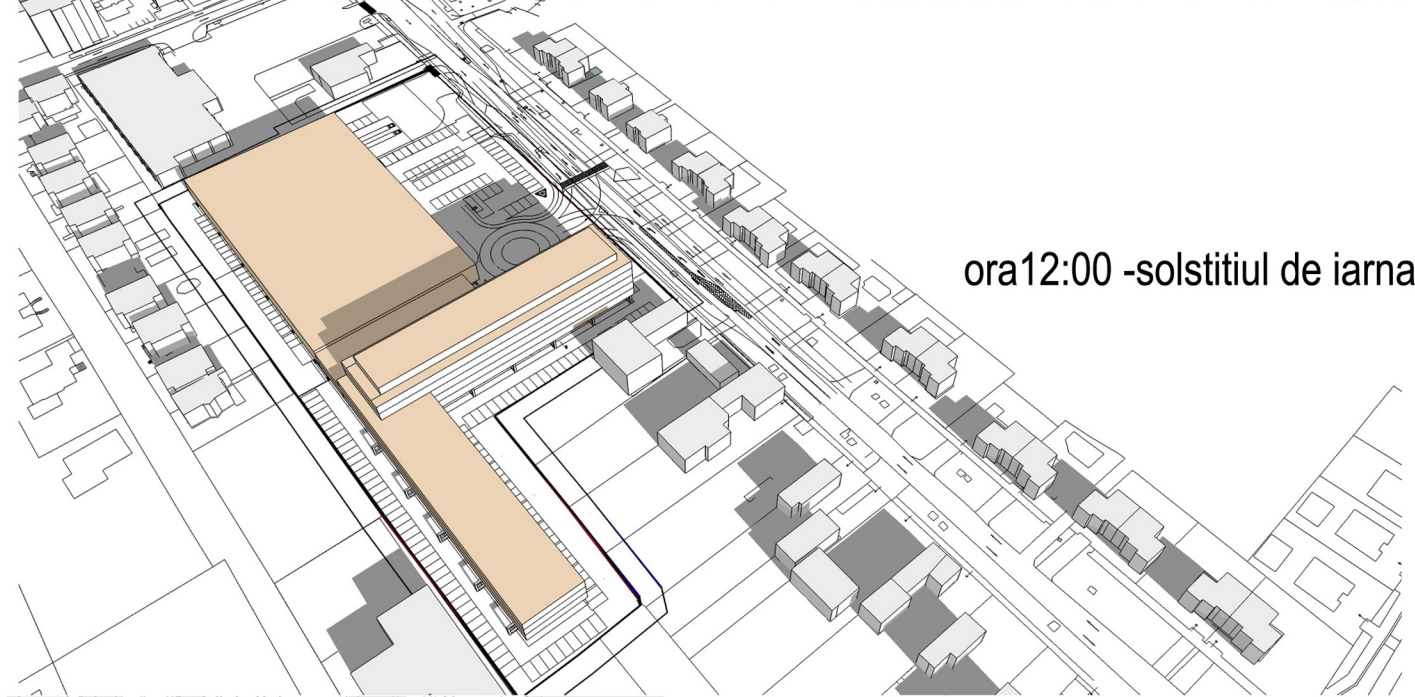

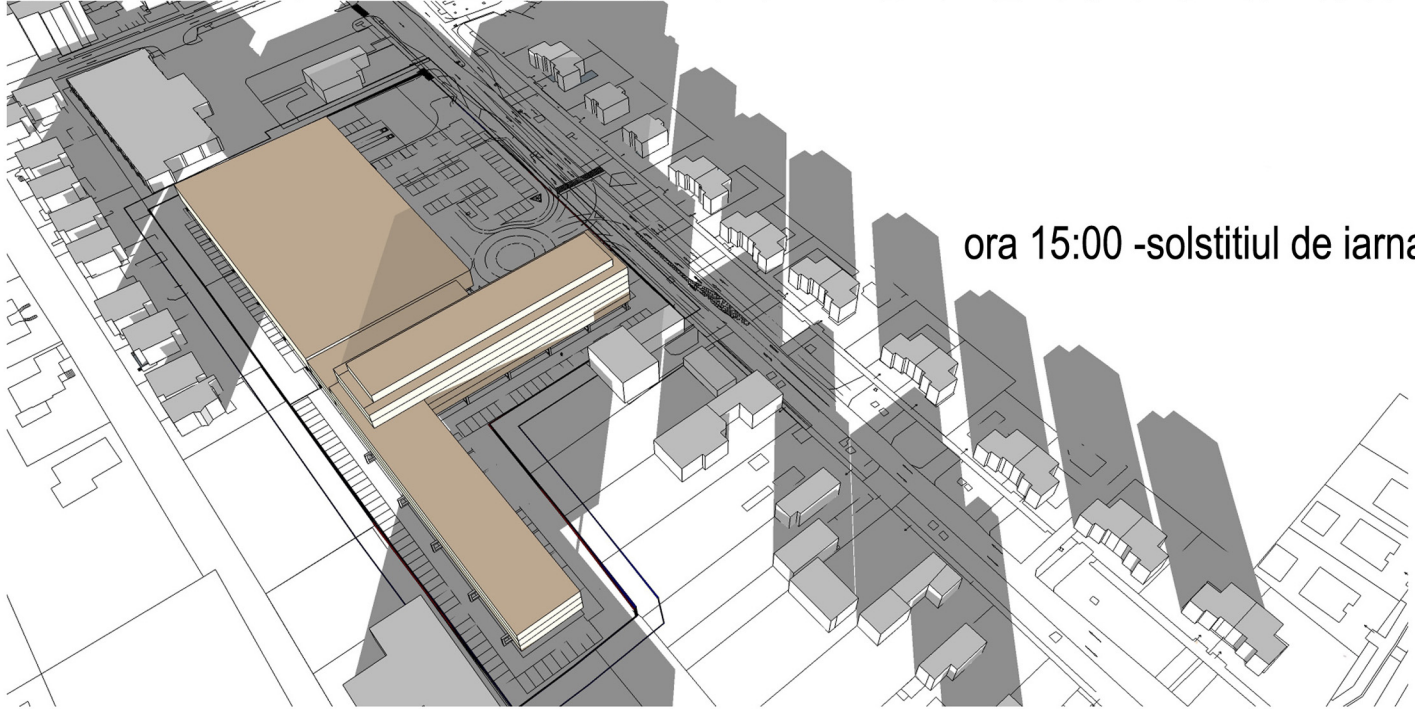

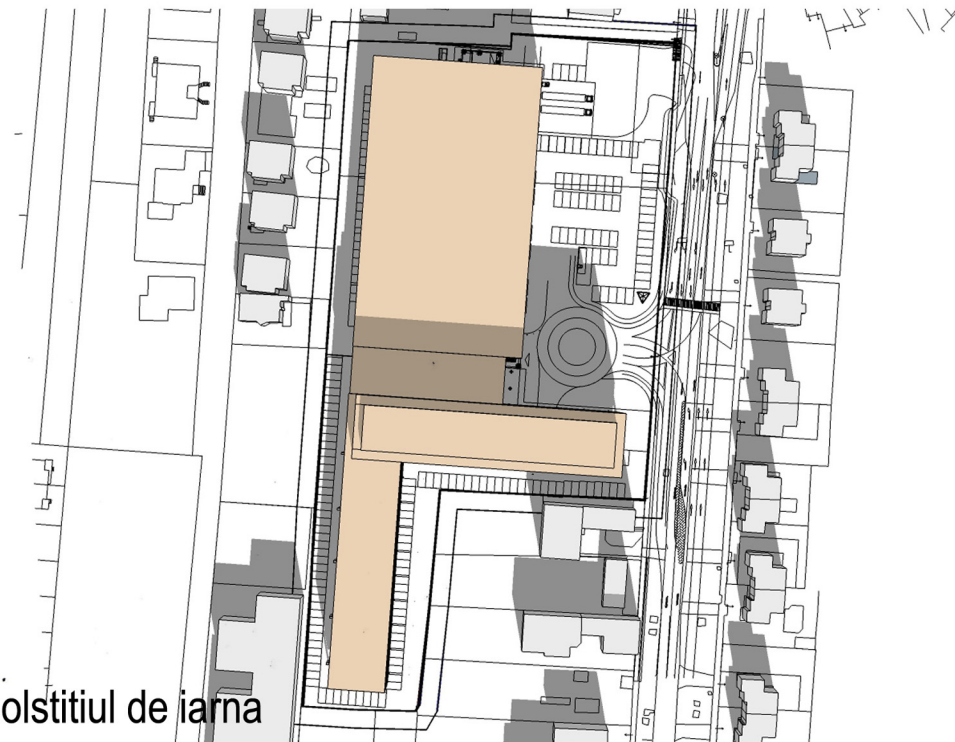
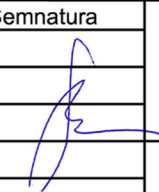
ora 15:00 -solstitiul de iarna

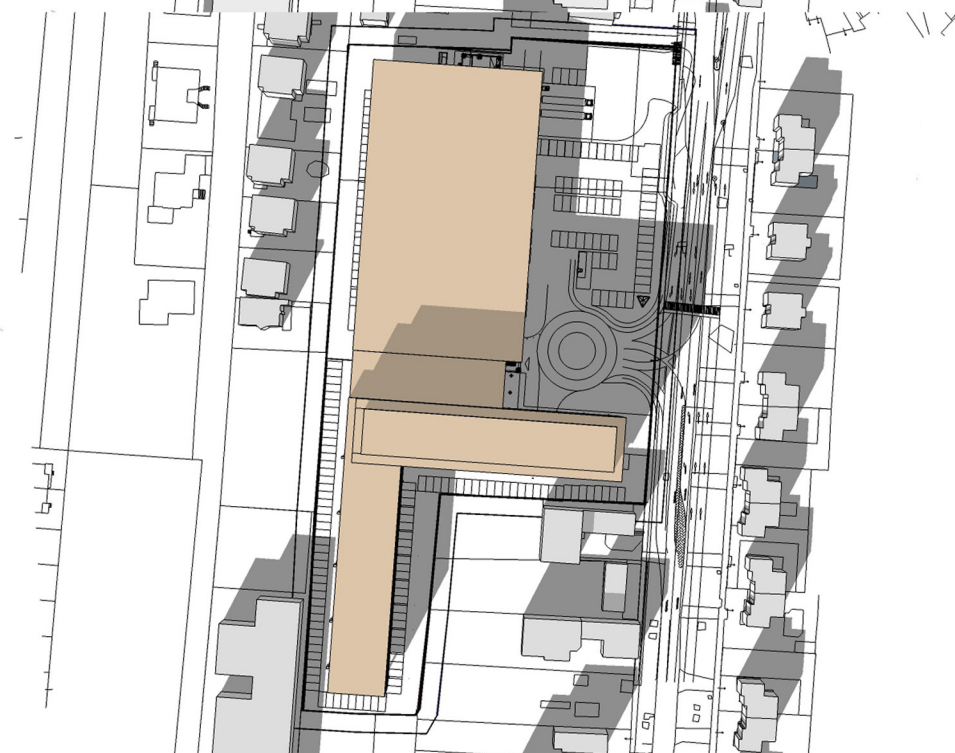

ora 10:00 -solstitiul de iarna



ora 13:30 -solstitiul de iarna

Specialist R.U.R		arh.Lucian Stancu			<b>PROIECTANT GENERAL:</b> S.C. PROCAD S.R.L. Timisoara, str. Suceava, nr. 13, jud. Timis. ORC: J35/555/2005; Tel: 0256 430 856; Fax: 0256 443 443			Beneficiar: LUSCAVA 3 COMPANY SRL <b>STANCU</b> arhitect diplomist	Titlu proiect: Elaborare Plan Urbanistic Zonal "CONSTRUIRE ANSAMBLU DE LOCUINTE COLECTIVE IN REGIM DE INALTIME P+3E (S+) P+4E CONSTRUIRE BYPERMAKET IN REGIM DE INALTIME P+1E CU PARCARI DESCHISE LA PARTER, CONSTRUIRE PLATFORME PARCAJE SI ACCES DIN CALEA MARTIRILOR	Nr Proiect: 23/2007
<b>PROIECTANT DE SPECIALITATE:</b> S.C. 903 STUDIOARH S.R.L. - D Dumbravita, Str. Sirius Nr.2, Jud. Timis ORC: J35/2021/2015		Amplasament: Calea Martirilor nr.98, Timisoara, jud. Timis. Cf nr.428089, 427247, 427215, 427193								
Specificație	Nume	Semnatura	Scara:			Titlu planșă: Studiu de insorire		Planșa nr: 23NTA02		
Șef proiect	arh.Marius Jivan		1:1.000							
Specialist R.U.R	arh.Lucian Stancu									
Proiectat	arh.Lucian Stancu									
Desenat	arh.Lucian Stancu		Data:							
Verificat	arh.Marius Jivan		feb.2017							