



PRIMĂRIA MUNICIPIULUI TIMIȘOARA ©  
 Serviciul Banca de Date Urbane  
 Extras din planul de baza al municipiului  
 ca referinta pentru lucrari in continuare  
 scara 1: 500  
 Data

PARCELA AFERENTA PUD  
 S=285 m2  
 CF 443763

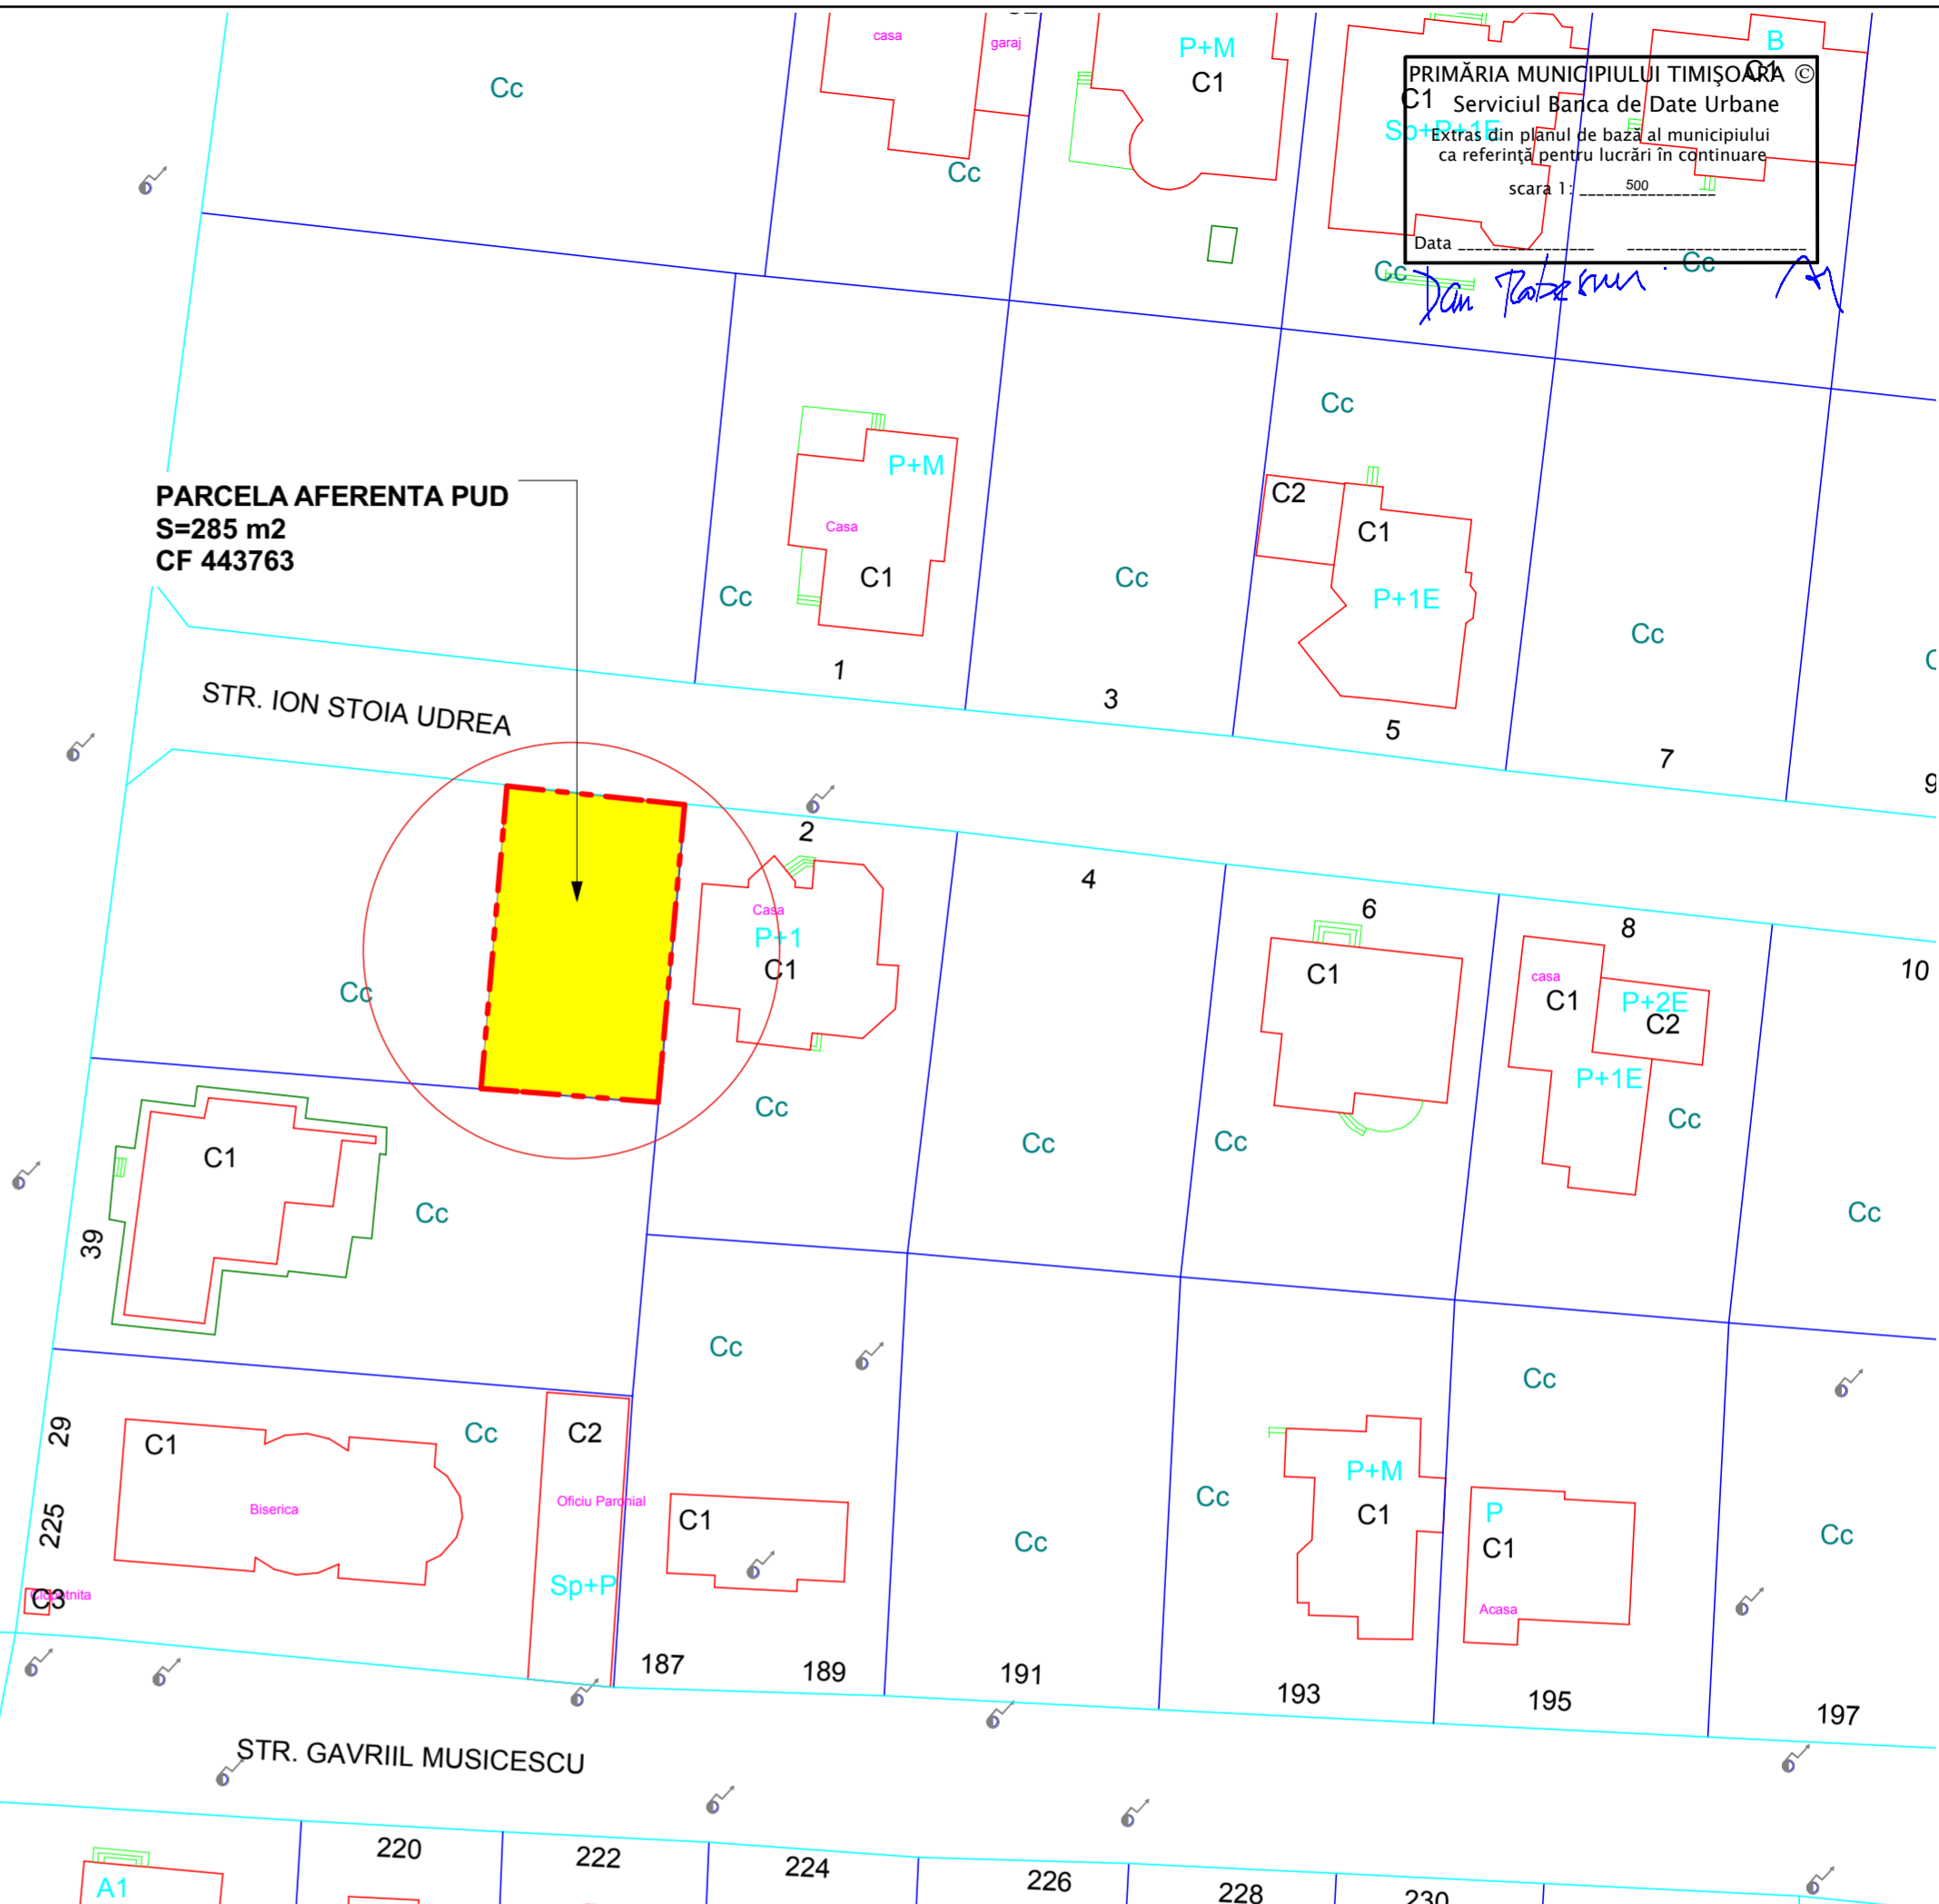


PRIMĂRIA MUNICIPIULUI TIMIȘOARA ©  
 Serviciul Banca de Date Urbane  
 Extras din planul de baza al municipiului  
 ca referinta pentru lucrari in continuare  
 scara 1: 500  
 Data

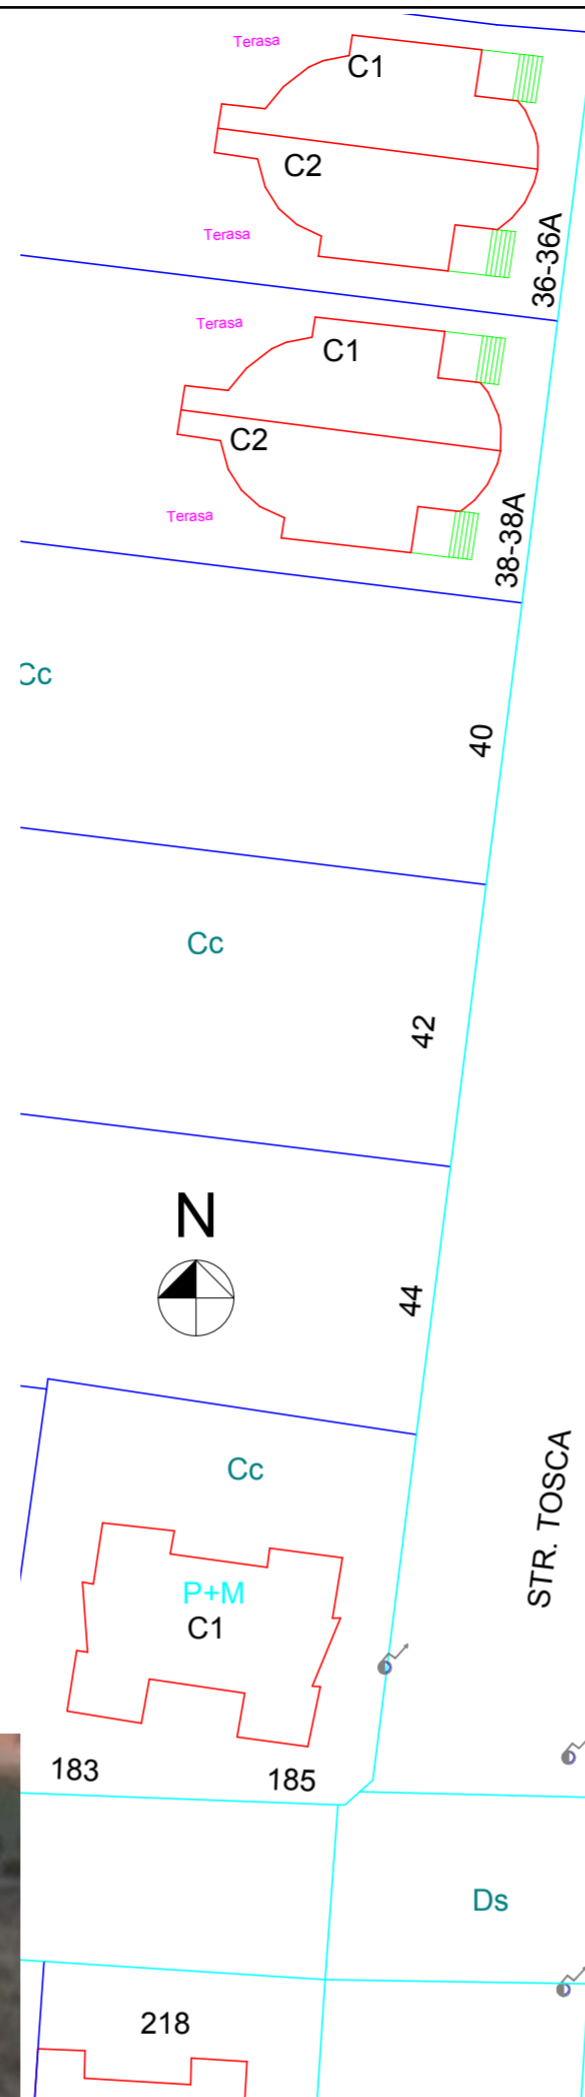

PARCELA AFERENTA PUD  
 S=285 m2  
 CF 443763

P.U.D. - CONSTRUIRE CAȘĂ PENTRU 2 FAMILII P+2E  
 amplasament: str. Ion stoia Udrea F.N., Timisoara, CF nr. 443763, nr. cad. 443763, 285 m<sup>2</sup>  
 Beneficiar: **Selariu Constantin Mihai**  
 Timisoara, str. Al. Xenopol nr. 11  
**PLAN DE SITUATIE, PLAN DE INCADRARE**

Specialist RUR cu drept de semnatura		Categorie		
arh. BOCAN C. CATALINA MARIA		D, E		
VERIFICATOR /				
EXPERT	NUME	SEMNAȚURA	CERINȚA	REFERAT / EXPERTIZĂ NR. / DATA
 <b>atelier CAAD</b> s. r. l.				Beneficiar: Selariu Constantin Mihai Timisoara, str. Al. Xenopol nr. 11 Amplasament: str. Ion Stoia Udrea F.N., Timisoara CF nr. 443763, nr. cad. 443763, 285 m <sup>2</sup>
J35/2318/2004. C.U.I. RO 16677315, Timisoara, str. Remus, nr. 7/a, ap.5, tel.228717				Proiect nr. 348 / 2018
SPECIFICAȚIE	NUME	SEMNAȚURA	Scara: 1:500 1:5000	Titlul proiectului Plan Urbanistic de Detaliu - CONSTRUIRE CAȘĂ PENTRU 2 FAMILII P+2E
ȘEF PROIECT	arh. BOCAN Dragoș			Faza P.U.D.
PROIECTAT	arh. BOCAN Dragoș		Data: iul. 2018	Titlul planșei PLAN DE SITUATIE
DESENAT	arh. IONETE Mihaela			Planșa nr. U 00