

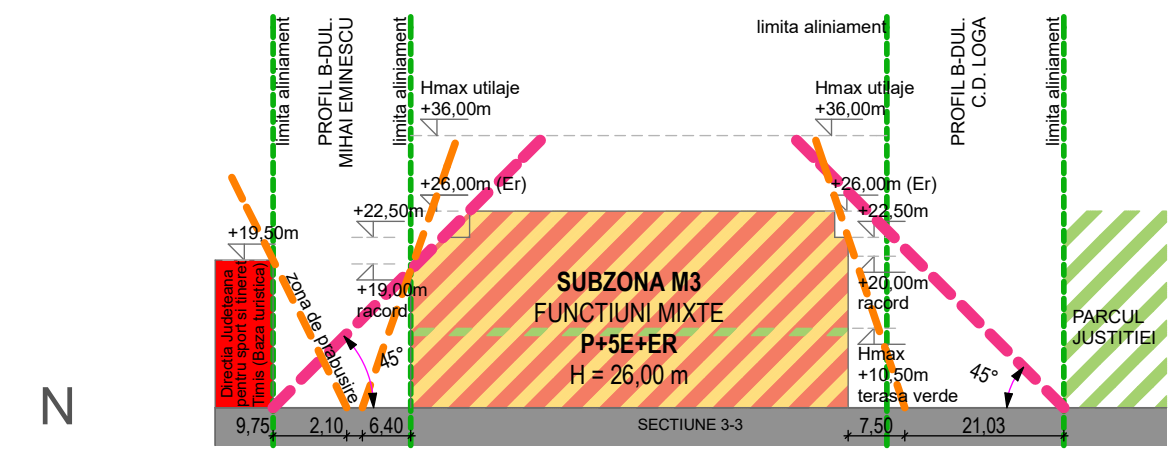


RO: Drepturile de autor © apartin 'RINO ARCHITECTURE'. Sunt interzise reproducerea totala sau partiala, stocarea sau transmiterea fara acord scris din partea 'RINO ARCHITECTURE' // Arh. Claudiu IONESCU // S.C. START S.R.L.
 EN: Copyright © of 'RINO ARCHITECTURE'. All Rights Reserved. No part of this document may be reproduced, stored in a retrieval system or transmitted in any form without the prior written permission of 'RINO ARCHITECTURE' // Arh. Claudiu IONESCU // S.C. START S.R.L.

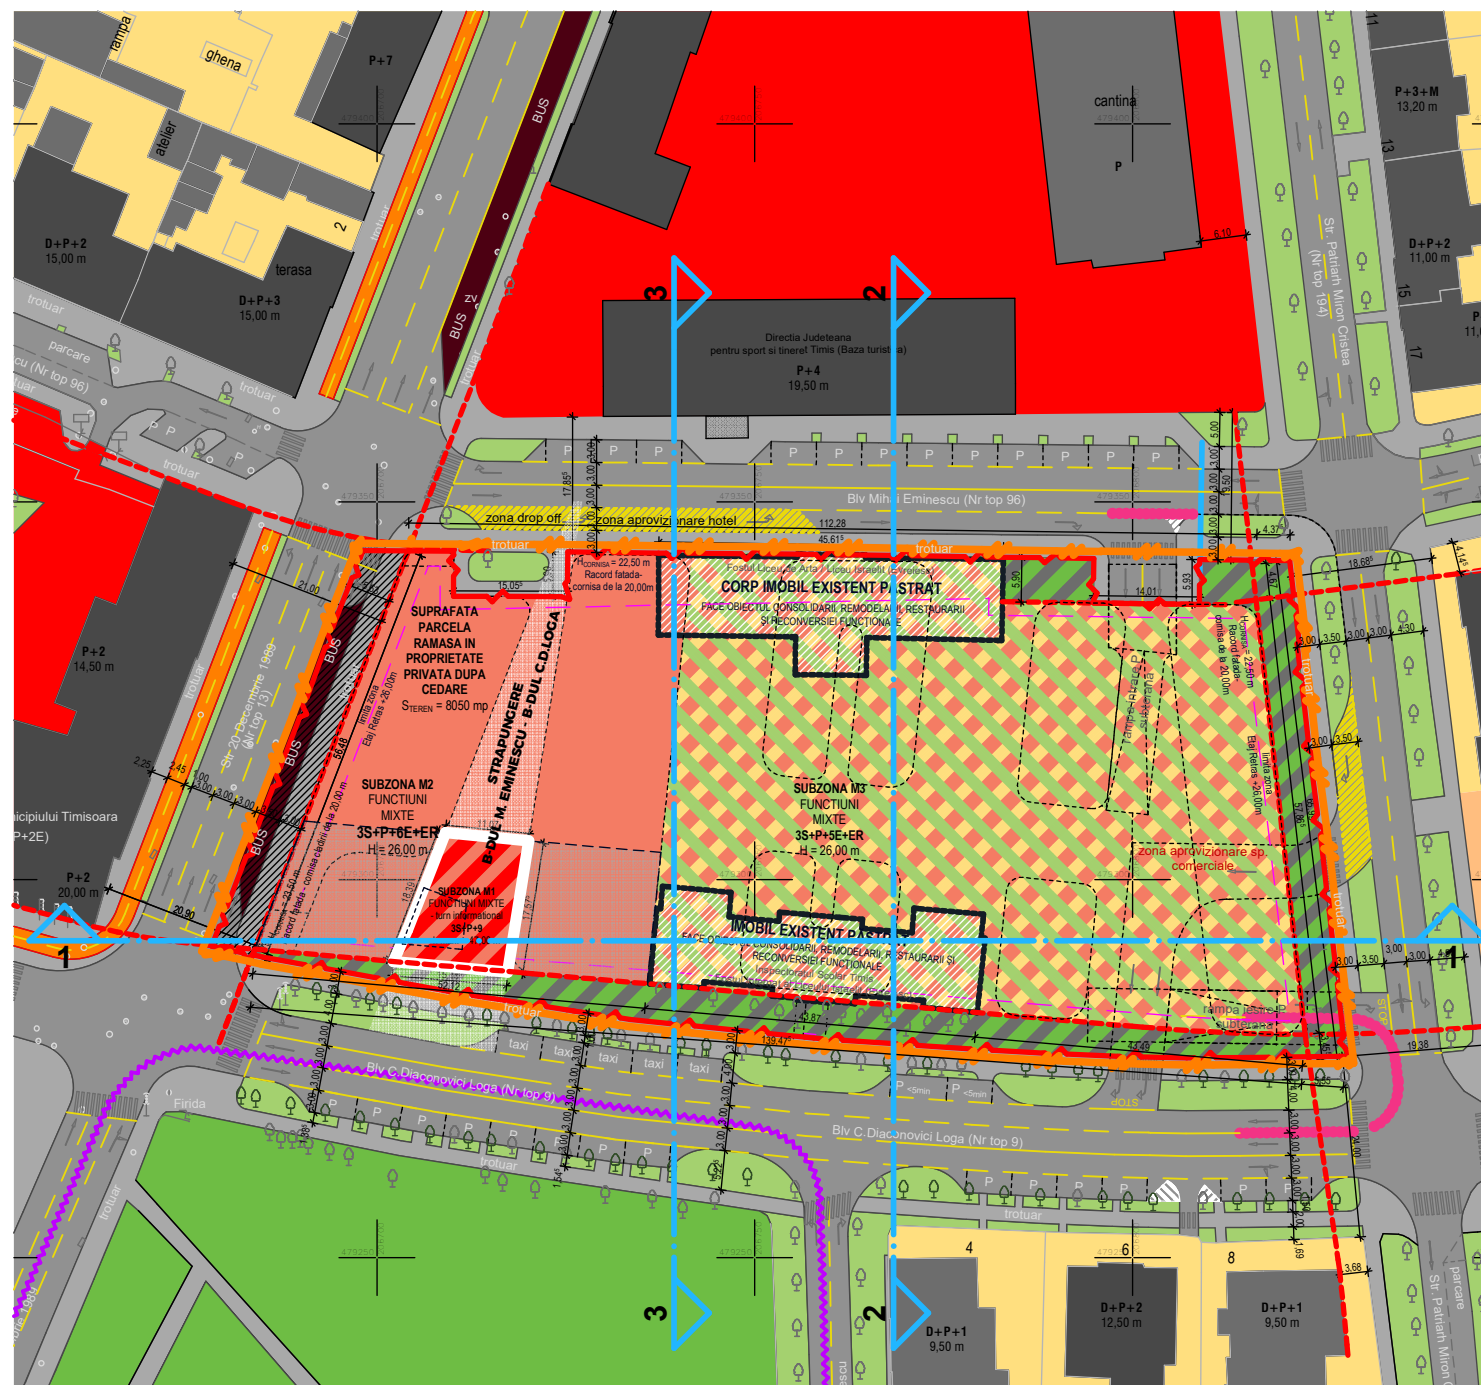

SECTIUNI - H MAX. ADMISE

| | | | |
|---|---|--|---|
| stampila c. urb./urb. pl. c. stamp: | stampila RUR / RUR stamp: | stampila cons. / cons. stamp: | observatii / comments: Profilul de trotuare a fost reglementat conform recomandari STAS 10144/2-91 - TROTUARE, ALEI DE PIETONI SI PISTE DE CICLISTI - Tabel 1, categoria strazii II, in functie de nr. de pietoni / ora - intre 1400-2100 pietoni / ora, adica 1,50m-2,25m latimea aleii pietonale, incluzand bordura si cap. 5.4 - "Latimea minima a pistelor de ciclisti trebuie sa fie 1,00m pentru o banda sens de circulatie [...]" rezultand un trotuar de minim 3,00m |
| stampila p.g./m.d. stamp: | amplasament / location: BD. MIHAI EMINESCU NR. 2, BD. C.D. LOGA NR. 3, TIMISOARA, JUD. TIMIS, ROMANIA | | coord. pr. urbanism - spec. RUR / urban planning coord. / RUR spec.: arch. Cătălin JIANU-HANCHEȘ str. Petuniei, nr. 7, Timisoara, jud. Timis, Romania |
| proiectant general / main designer: S.C. START S.R.L. str. Cezar, nr. 25, Arad, jud. Arad, Romania | | client: STUDIUM GREEN RO15500551, J12/1547/2003, str. Teodor Mihali, nr. 39-43, spatiu comercial P, Cluj-Napoca, jud. Cluj, Romania supervizor-client / client supervisor: arch. Sotirios NOTARIS | |
| proiect / project: MIXED USE - ZONA CENTRALA CONSTRUIRE CLADIRI CU FUNCTIUNI MIXTE: LOCUIRE COLECTIVA, ACTIVITATI ADMINISTRATIVE, DE ADMINISTRAREA AFACERILOR, FINANCIAR-BANCARE, COMERCIALE (TERTIARE), CULTURALE, DE TURISM, SERVICII (TERTIARE), PARCAJ COLECTIV PUBLIC ȘI PRIVAT | | plansa nr./drawing no.: U.10 | |
| titlul planșei / drawing title: SECTIUNI - H MAX. ADMISE | nivel / level: URB | varianta / type: A | revizia / rev.: 1 |
| nr. pr. / pr. no.: 15/2018 | arhitect / architect: Claudiu IONESCU | șef proiect / architect in charge: Claudiu IONESCU | faza / phase: P.U.Z. |
| | | | scara / scale: 1:1000 |
| | | | format: A3 |
| | | | desenat / drawn: Claudiu IONESCU |
| | | | verificat / checked: Cătălin JIANU-HANCHEȘ |
| | | | data / date: 15_04_18 |

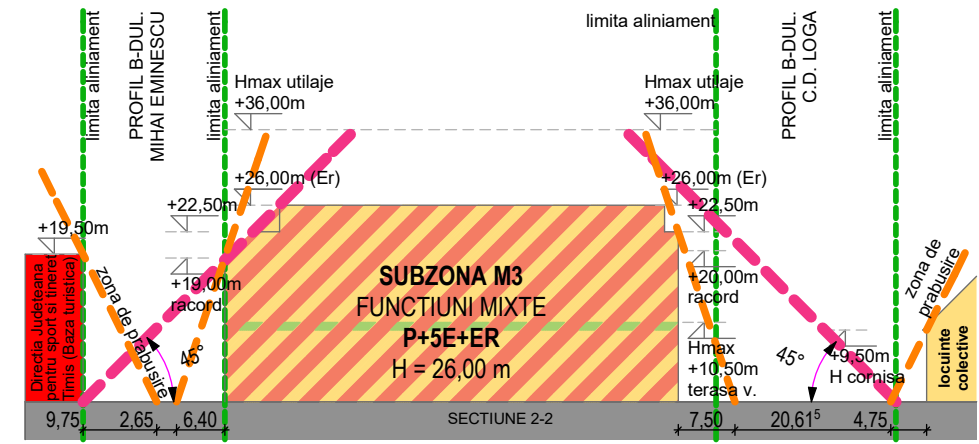