



CONSTRUCTIE AFERENTA PUD
S=285 m2
CF 443763

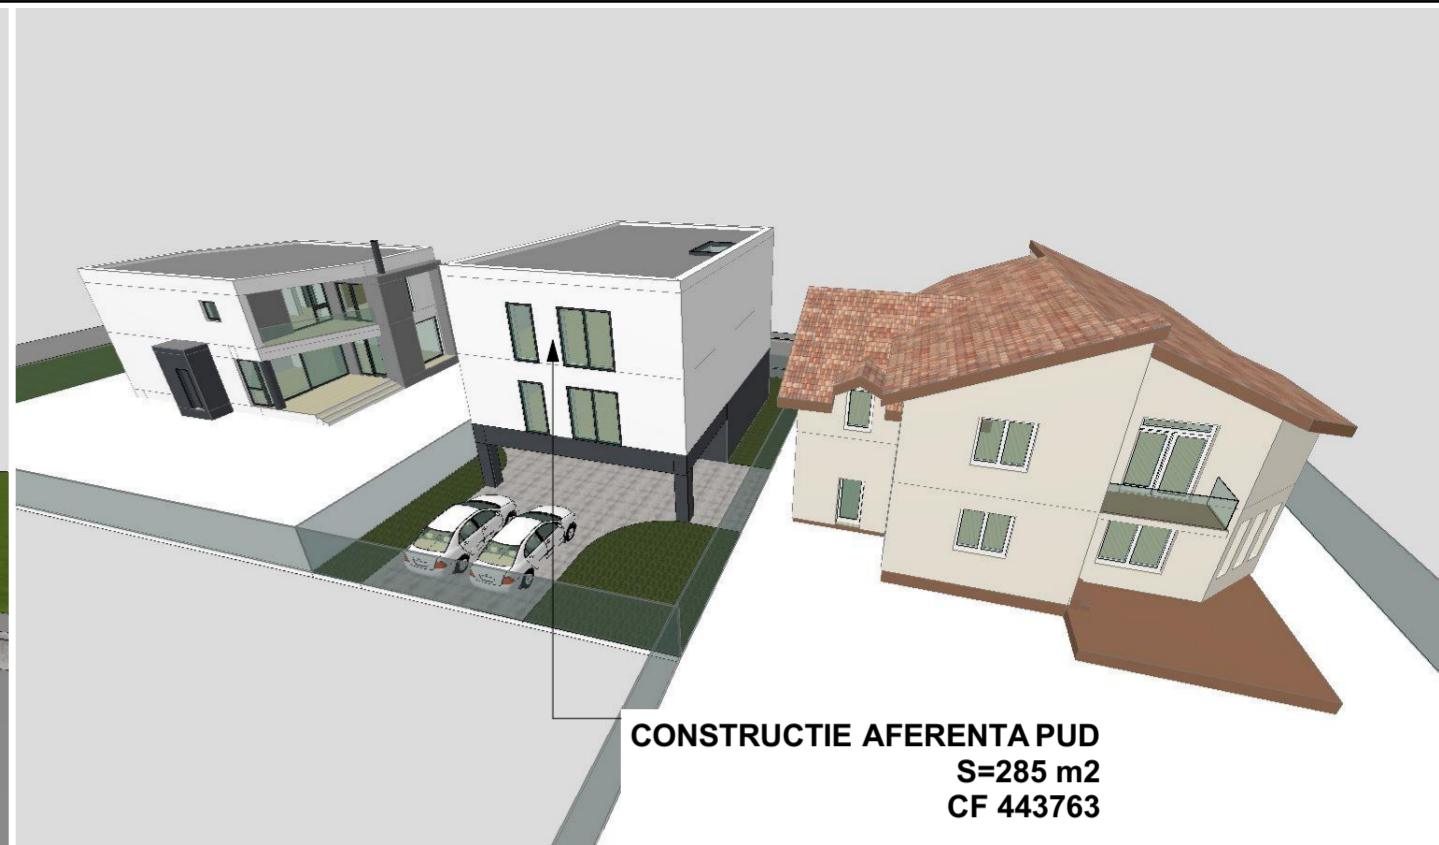


CONSTRUCTIE AFERENTA PUD
S=285 m2
CF 443763



CONSTRUCTIE AFERENTA PUD
S=285 m2
CF 443763

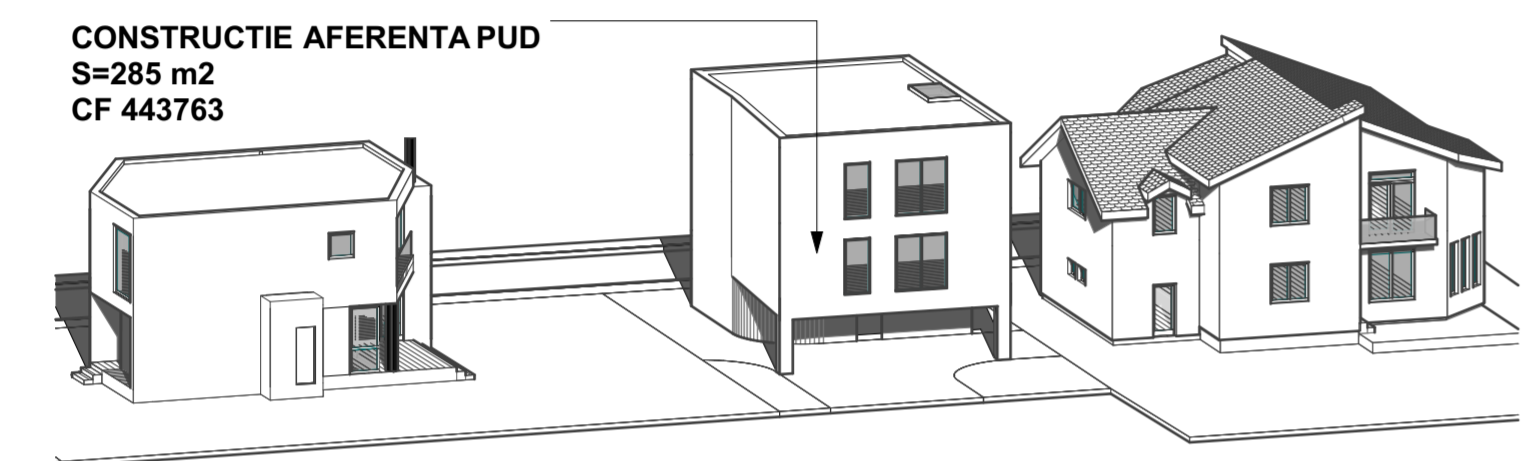


CONSTRUCTIE AFERENTA PUD
S=285 m2
CF 443763

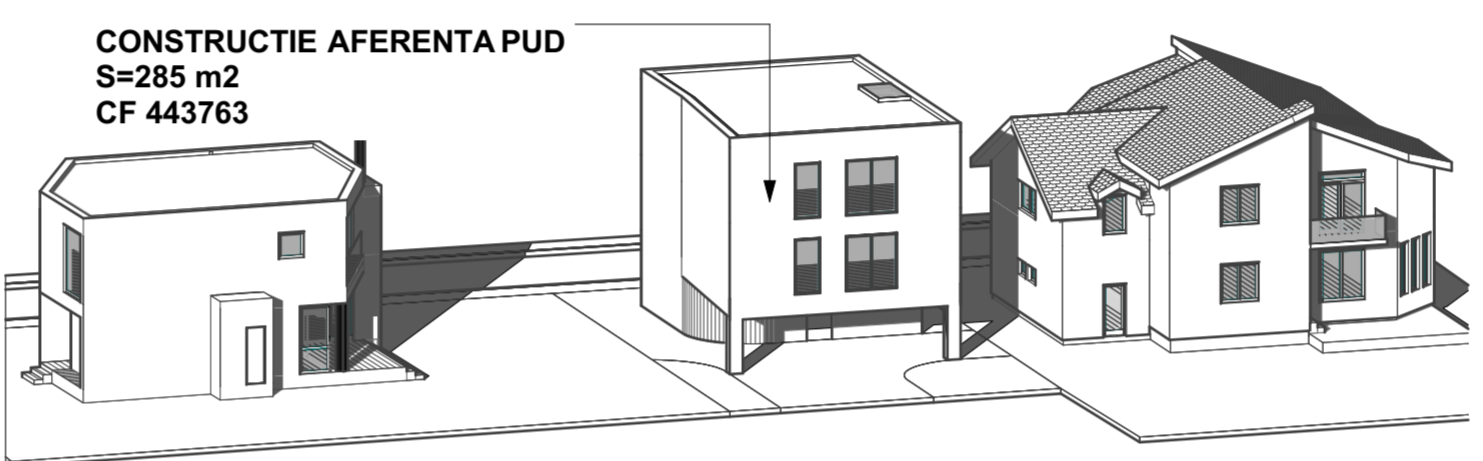


CONSTRUCTIE AFERENTA PUD
S=285 m2
CF 443763


INSORIRE FATADAVESTICA LA CLADIREA INVECINATA SPRE EST, LA SOLSTITIUL DE IARNA, 22 DECEMBRIE, INTRE ORELE 13:00 SI 14:30

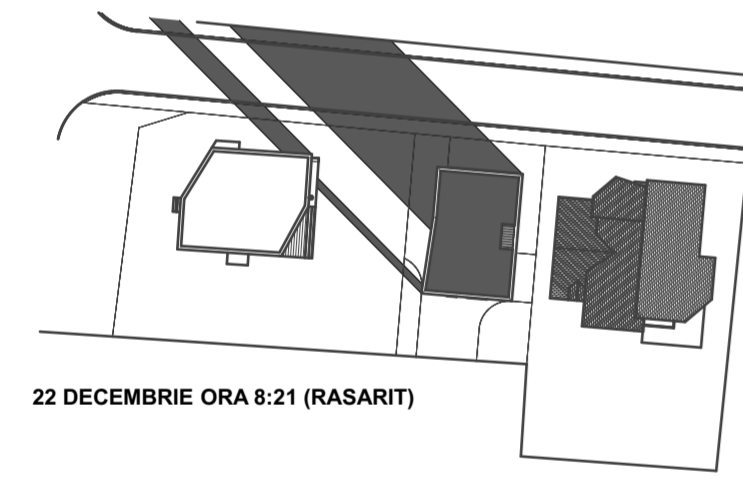


22 DECEMBRIE ORA 8:21 (RASARIT)

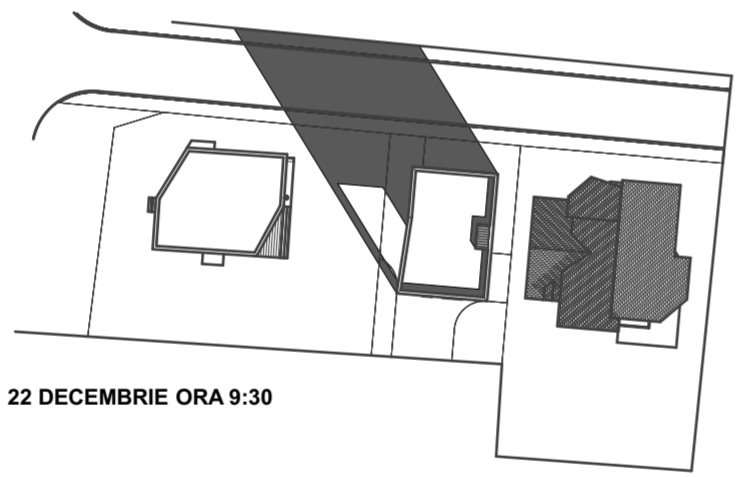


22 DECEMBRIE ORA 9:30

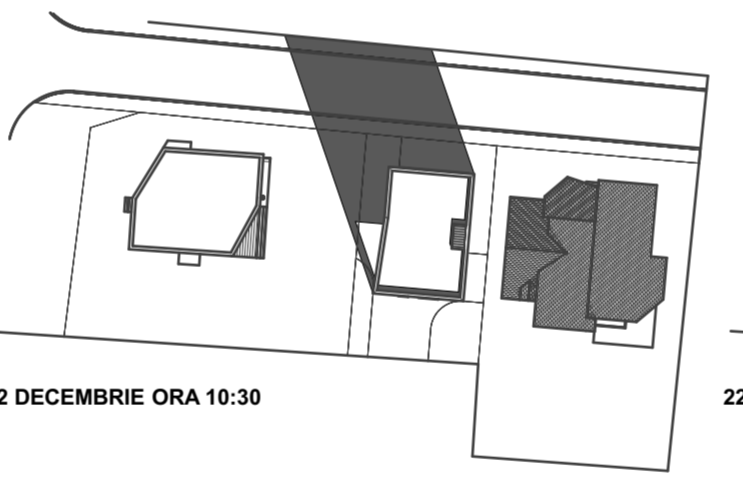


22 DECEMBRIE ORA 10:30

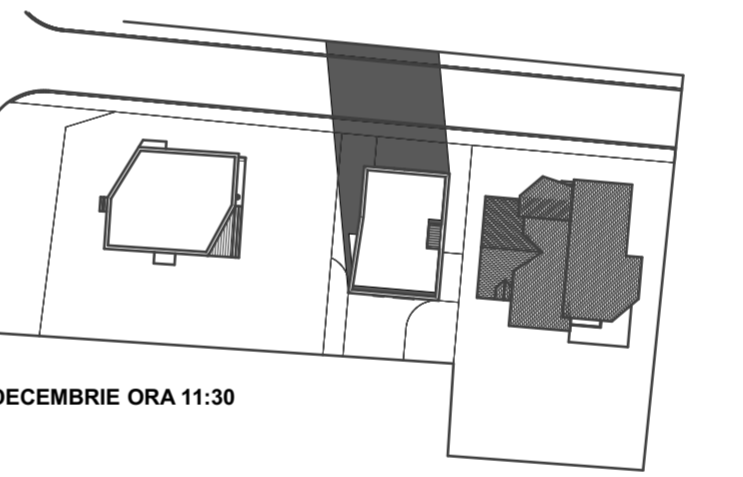


22 DECEMBRIE ORA 11:30

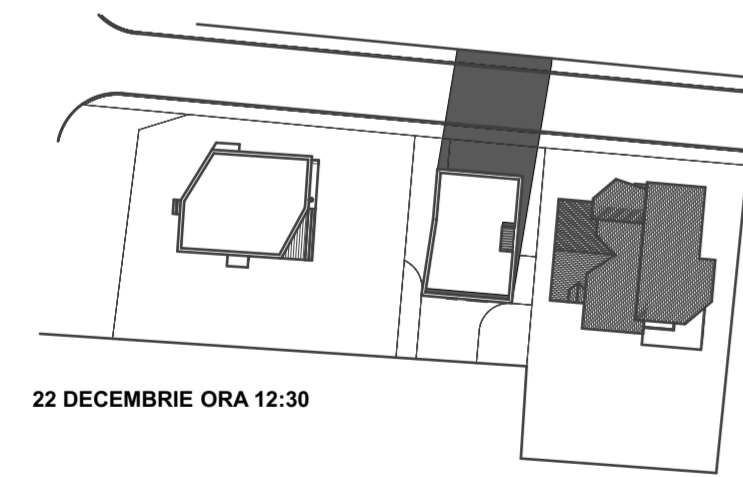


22 DECEMBRIE ORA 12:30

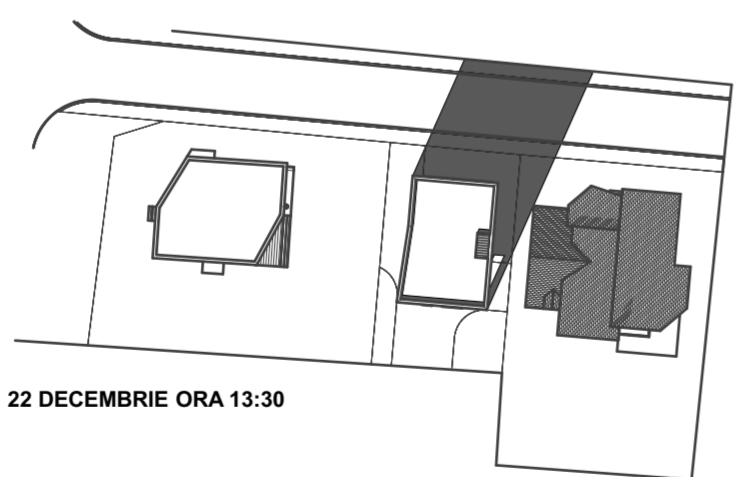


22 DECEMBRIE ORA 13:30

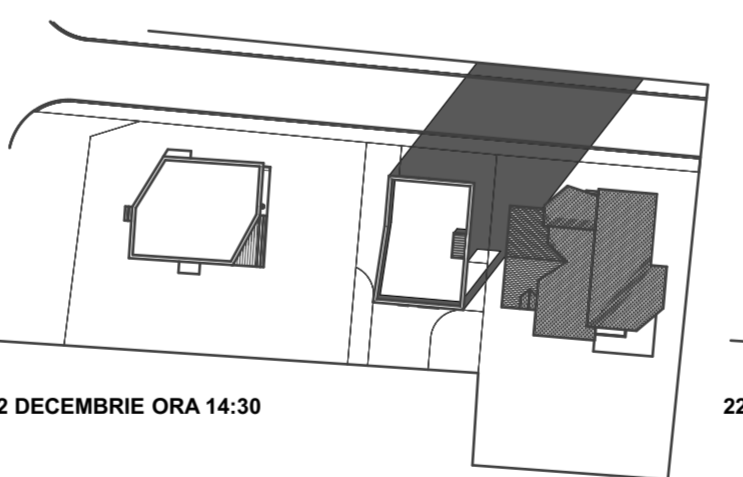

22 DECEMBRIE ORA 14:30

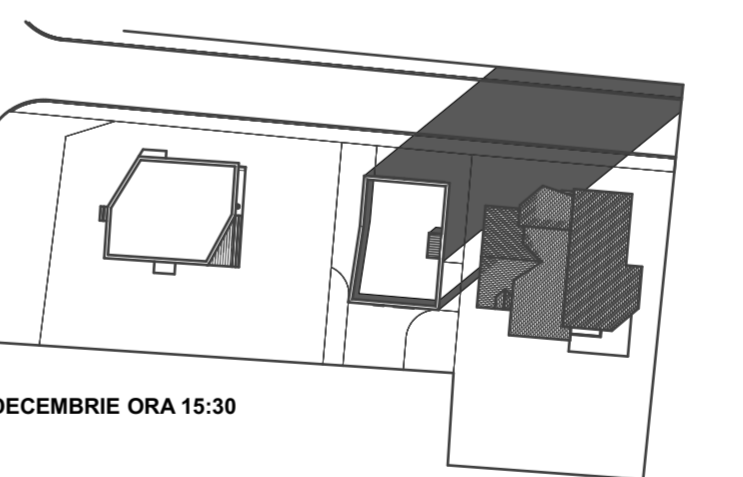

22 DECEMBRIE ORA 15:30

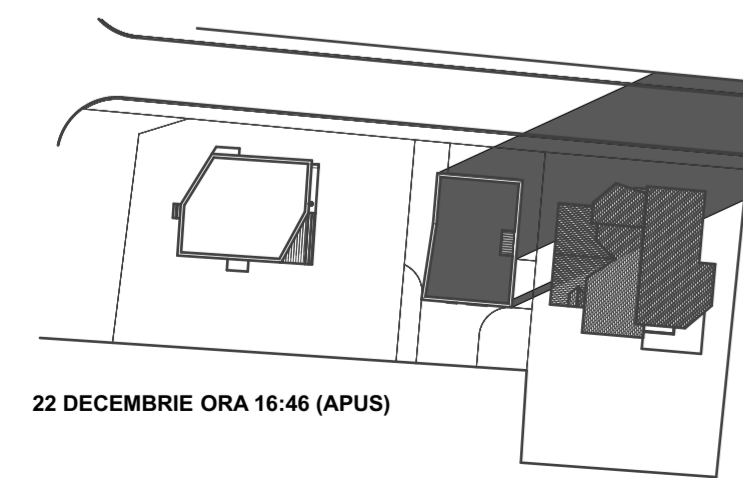


22 DECEMBRIE ORA 16:46 (APUS)

ANALIZAND DIAGrameLE DE INSORIRE, OBSERVAM FAPTUL CA LOCUINTA AMPLASATA PE PARCELA AFLATA LA EST DE TERENUL STUDIAT BENEFICIAZA DE CEL PUTIN 1 ORA SI 30 DE MINUTE DE LUMINA LA SOLSTITIUL DE IARNA.

P.U.D. - CONSTRUIRE CASĂ PENTRU 2 FAMILII P+2E
amplasament: str. Ion stoia Udrea F.N., Timisoara, CF nr. 443763, nr. cad. 443763, 285 m²
Beneficiar: **Selariu Constantin Mihai**
Timisoara, str. Al. Xenopol nr. 11

**IMAGINI TRIDIMENSIONALE NON-TEHNICE
STUDIU DE INSORIRE**

Specialist RUR cu drept de semnatura		Categorie		
	arh. BOCAN C. CATALINA MARIA	D, E		
VERIFICATOR /				
EXPERT	NUME	SEMNAȚURA	CERINȚA	REFERAT / EXPERTIZĂ NR. / DATA
 atelier CAAD s. r. l.				Beneficiar: Selariu Constantin Mihai Timisoara, str. Al. Xenopol nr. 11 Amplasament: str. Ion Stoia Udrea F.N., Timisoara CF nr. 443763, nr. cad. 443763, 285 m ²
J35/2318/2004, C.U.I. RO 16677315, Timisoara, str. Remus, nr. 7/a, ap.5, tel.228717				Proiect nr. 348 / 2018
SPECIFICAȚIE	NUME	SEMNAȚURA	Scara:	Titlul proiectului
ȘEF PROIECT	arh. BOCAN Dragoș			Plan Urbanistic de Detaliu - CONSTRUIRE CASĂ PENTRU 2 FAMILII P+2E
PROIECTAT	arh. BOCAN Dragoș		Data:	Titlul planșei
DESENAT	arh. IONETE Mihaela		iul. 2018	IMAGINI TRIDIMENSIONALE NON-TEHNICE STUDIU DE INSORIRE
				Faza P.U.D.
				Planșa nr. U 06