


Masterplan Timisoara - Politica 5 - ÎMBUNĂȚIREA CALITĂȚII ȘI GESTIONĂRII DOMENIULUI PUBLIC

PROGRAM 1: CREȘTEREA CALITĂȚII SPAȚIULUI PUBLIC URBAN

Prin realizarea unui ansamblu rezidential, deservit de spatii comerciale la parter, de spatii verzi amenajate se asigura multi-functiionalitatea spatiilor, se asigura spatii publice necesare cartierelor de locuit cat si intarirea centrelor de cartier si a atractivitatii stazilor comerciale. Acestea definesc exact scopul acestui program al masterplanului orasului Timisoara.

PLANUL
URBANISTIC
GENERAL
TIMIȘOARA
2012

POLITICA 5
ÎMBUNĂȚIREA CALITĂȚII ȘI GESTIONĂRII
DOMENIULUI PUBLIC
PROGRAM 1:
CREȘTEREA CALITĂȚII SPAȚIULUI PUBLIC URBAN

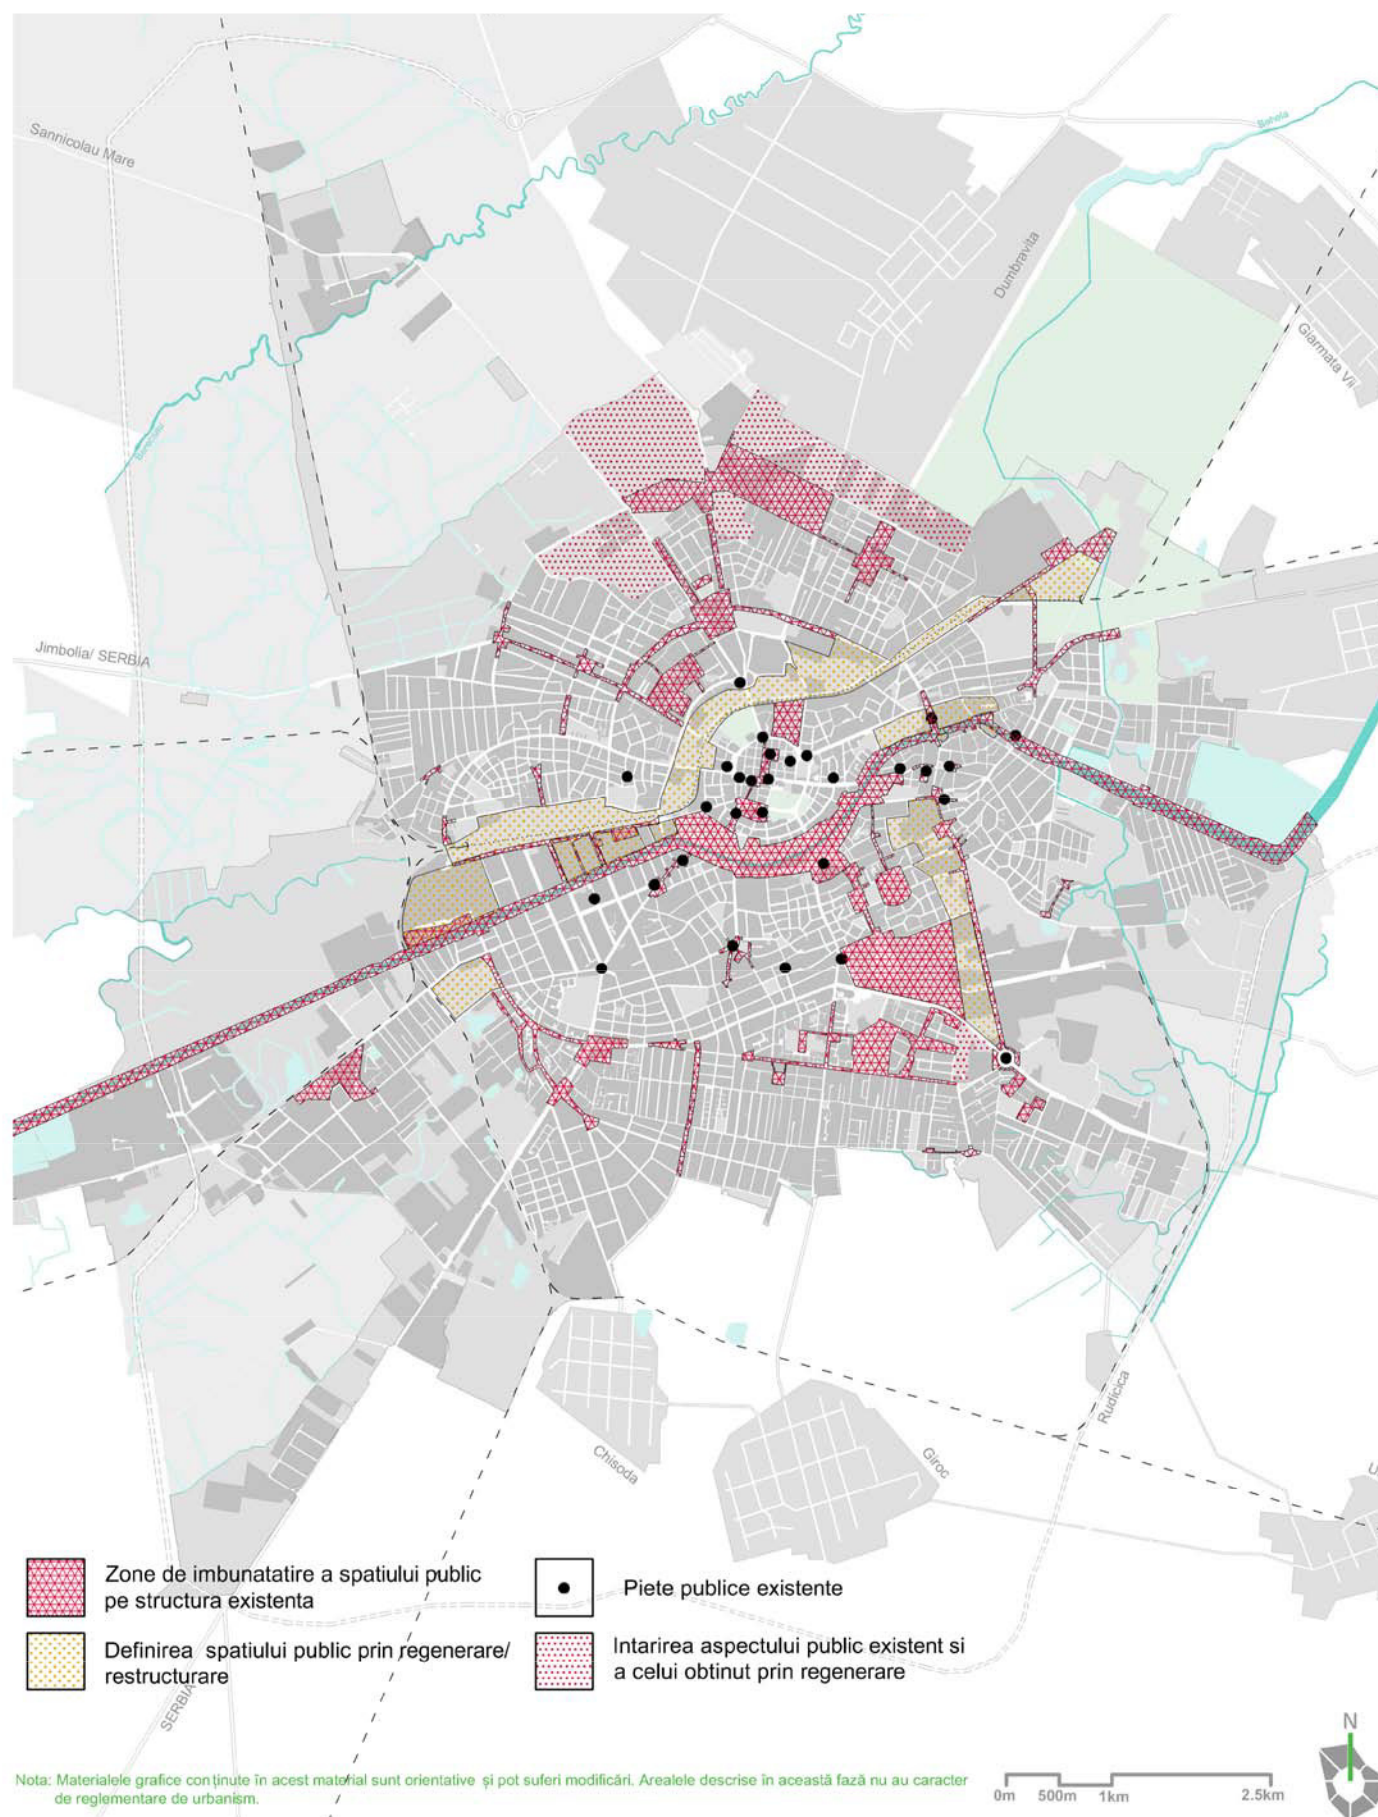

STUDIU DE OPORTUNITATE: DEZVOLTARE ZONA MIXTA:
LOCUIRE, COMERT, SERVICII SI BIROURI
SPLAIUL PENES CURCANUL, STRADA SAMUIL MICU

URBANTM
CONTROL
tel: +40 734 875 542