


PUZ- CONSTRUIRE CLADIRE PENTRU PARCAJE

BILANT TERITORIAL	mp	%
Teren conform CF	4888	100
LOT 1 - Teren ramas in proprietate privata (Zona destinata constructiei de imobile cu functiune mixta)	2781	56,89
LOT 3 - Teren ramas in proprietate privata (Zona mixta, spatii verzi amenajate si dotari edilitare aferente zonei construite)	554	11,34
LOT 2 - Teren in proprietate privata ce urmeaza a fi trecut in domeniu public (Zona drumuri, circulatie rutiera si pietonala)	1553	31,77

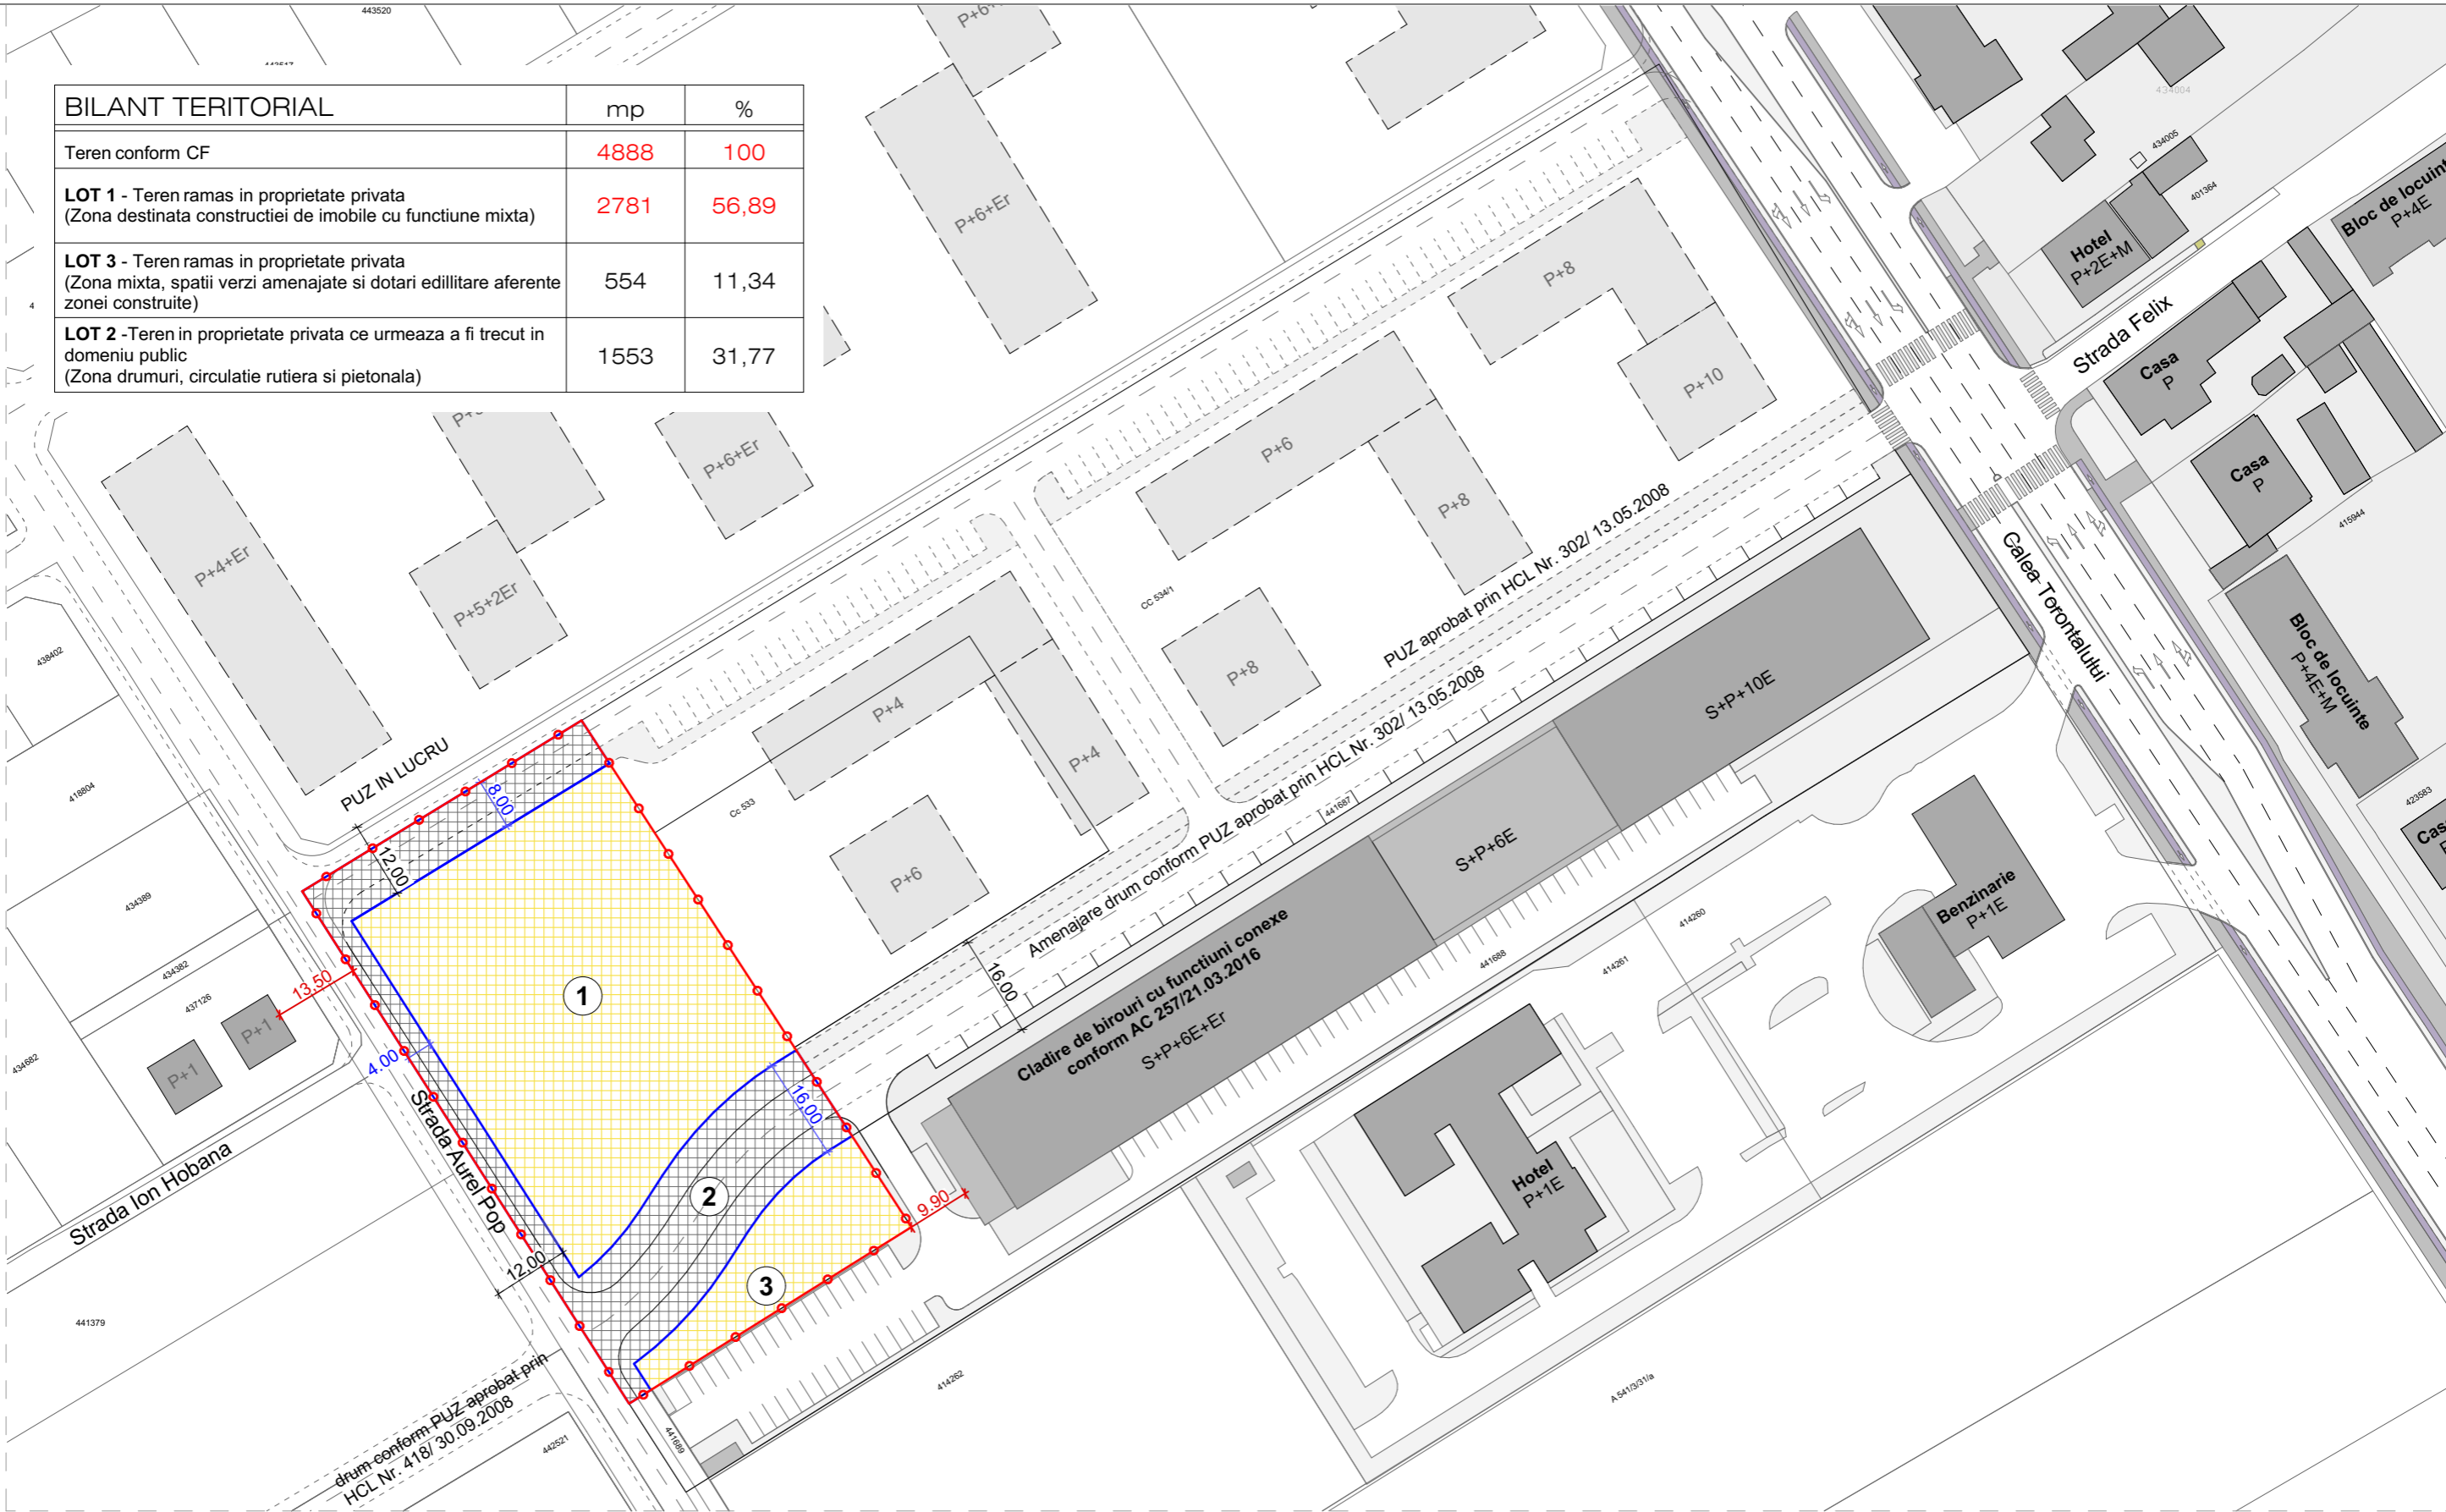

LEGENDA :

- Limita de proprietate
- Teren ramas in proprietate privata
- Teren in proprietate privata ce urmeaza a fi trecut in domeniu public
- Cladiri existente



studioarca

Timisoara, strada Tosca nr.14, J35/234/99, e-mail office@studioarca.ro

beneficiar: VOX TECHNOLOGY PARK S.R.L.
den. lucrare: P.U.Z.- Construire cladire pentru parcaje
adresa: Timisoara, str. Aurel Pop FN,
CF 439177, nr. cad 439177

pr. nr.
425/2017

SEF PROIECT	arh. Radu GOLUMBA	scara:	plansa: CIRCULATIA TERENURILOR
PROIECTAT	arh. Mihaela RUSULET	1:1000	
DESENAT	arh. Mihaela RUSULET		
VERIFICAT	arh. Claudiu OPRITA	11.2017	

faza
PUZ

plansa nr.
05A

format A3