


**MUNICIPIUL TIMIȘOARA, DIRECȚIA DE URBANISM**  
**DATA ANUNTULUI 18.06.2018**

**CONSULTARE ASUPRA PROPUNERILOR  
PRELIMINARE  
P.U.Z. DEZVOLTARE ANSAMBLU DE  
LOCUINTE COLECTIVE CU FUNCTIUNI  
COMPLEMENTARE LA PARTER SI  
PARCELARE TEREN PENTRU LOCUINTE  
INDIVIDUALE/SEMICOLECTIVE**

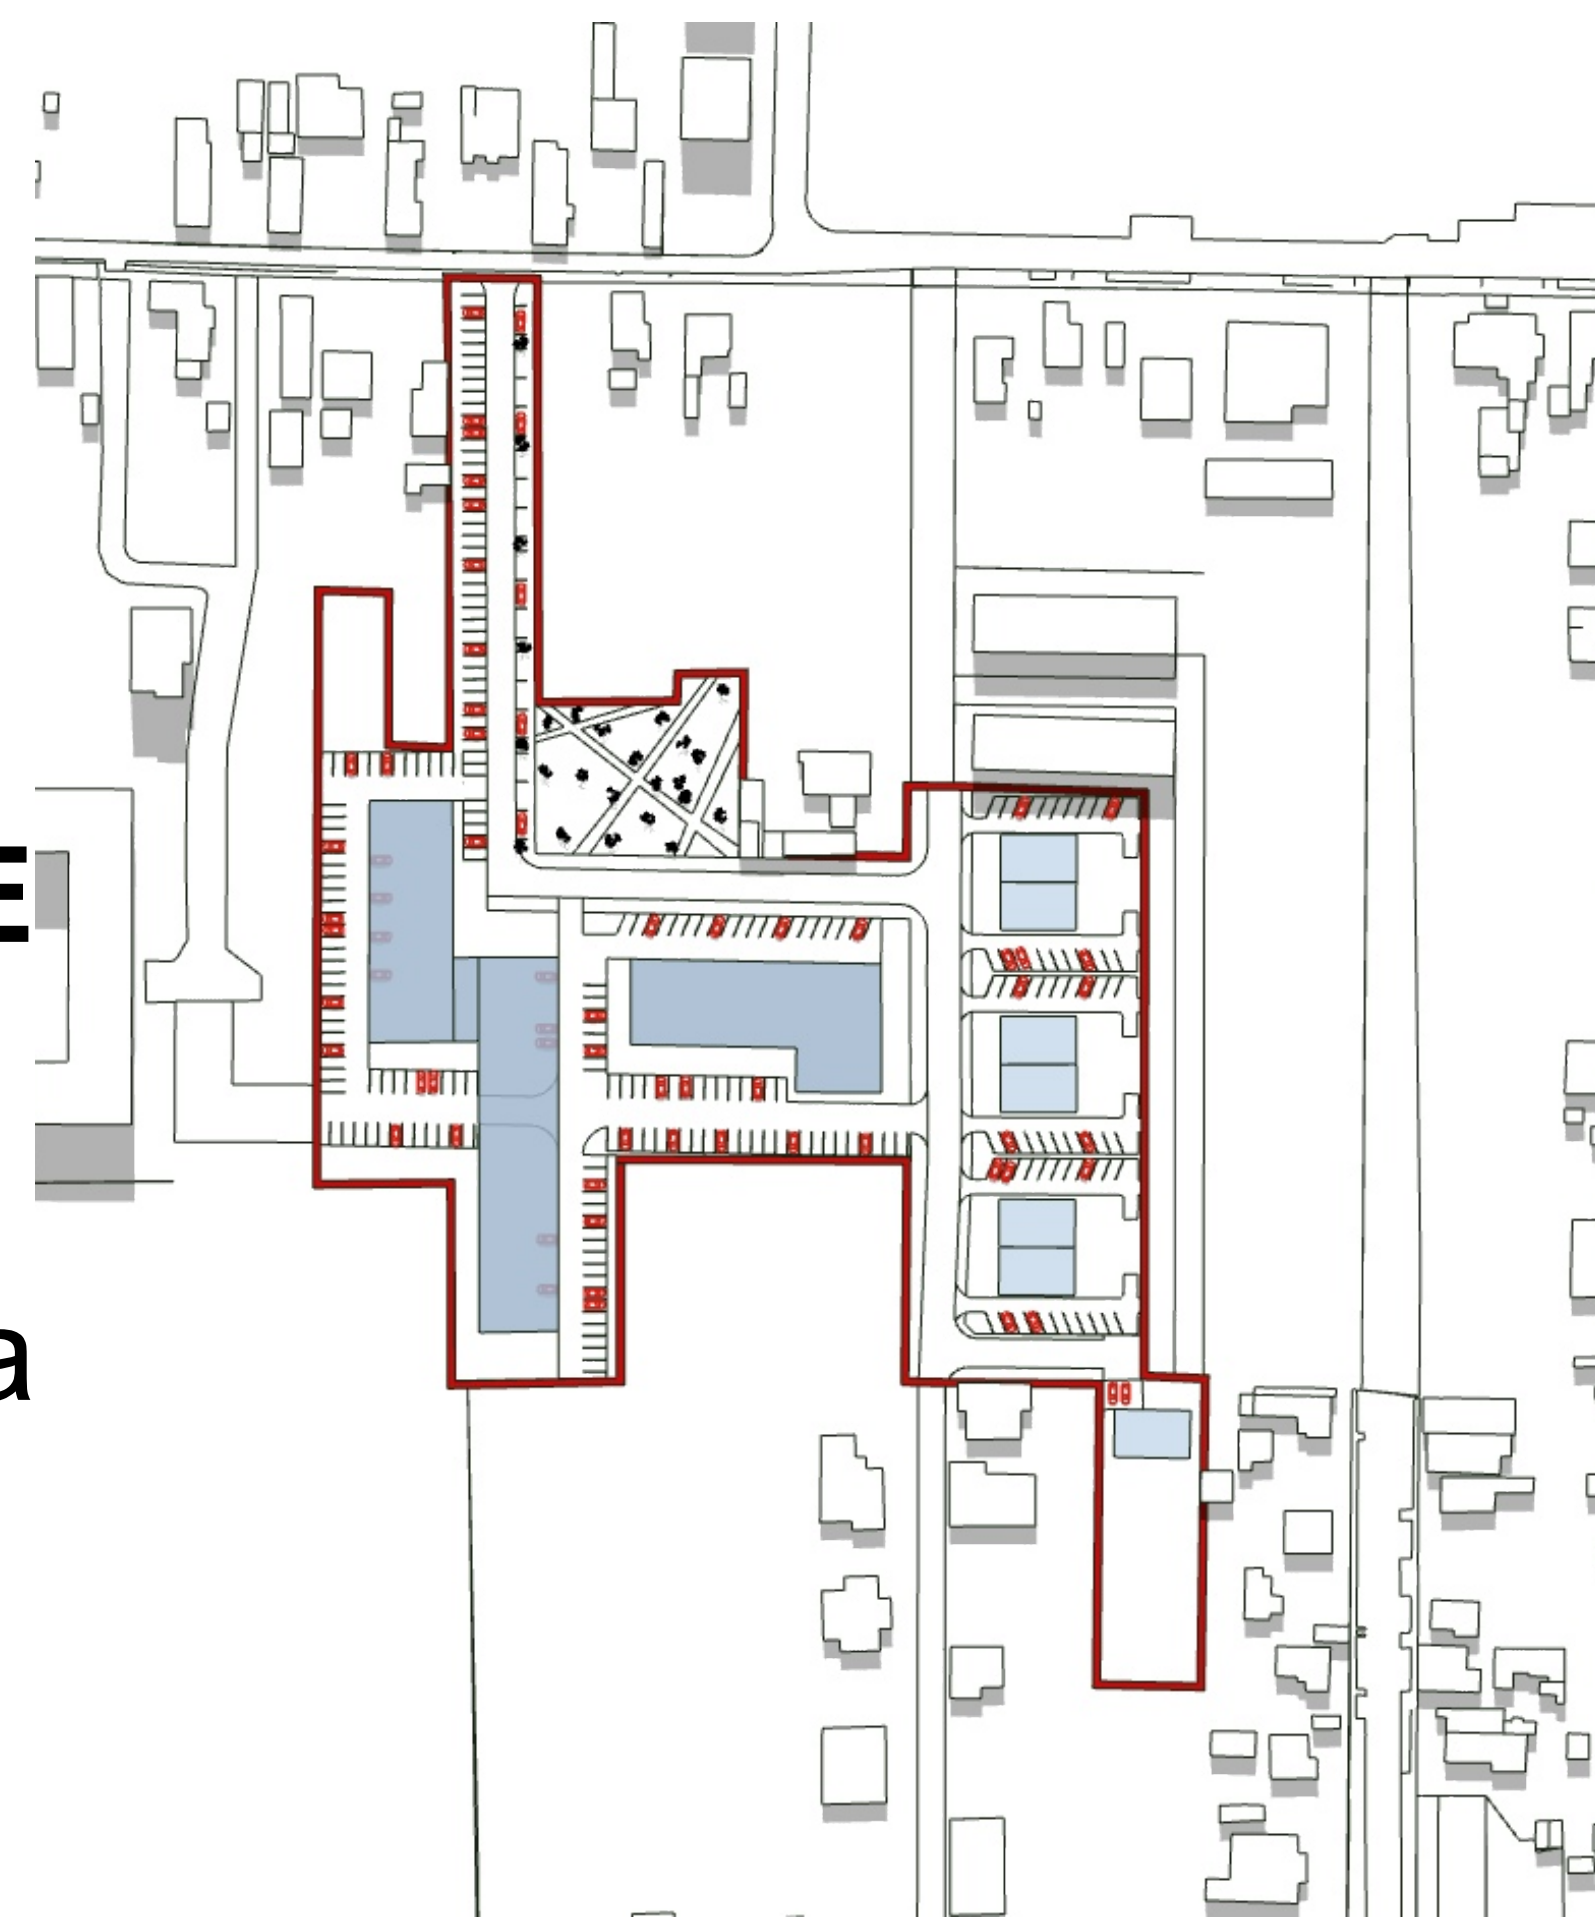

Amplasament: Timisoara, str.Grigore T.Popa  
(fosta Campina) nr. 41-43-49,  
CF nr. 418481, nr. top.  
1829/1-1830/1-1831/1/1/1/2;  
Suprafata=868,00MP  
CF nr. 433531, nr. top.28682/3;  
Suprafata=680,00MP  
CF nr.440813, nr. top.440813;  
Suprafata=19.313,00MP

Initiator: **SC TIMCON SA**

Elaborator: BIROU INDIVIDUAL DE ARHITECTURA **DUMITRELE ELENA EMILIA**

**PUBLICUL ESTE INVITAT SĂ TRANSMITĂ OBSERVAȚII**

asupra documentelor expuse/disponibile la sediul Primăriei Municipiului Timisoara, etaj II, camera 213, Bd.C.D.Loga, nr.1, Timisoara, in perioada 18.06.2018-12.07.2018

**PUBLICUL ESTE INVITAT SĂ PARTICIPE LA:**

Intalnirea cu proiectantul in data de 4.07.2018, intre orele 14-15, la sediul Primăriei Municipiului Timisoara, , Directia de Urbanism, camera 213.

Consultarea documentatiei poate fi facuta la sediul administratiei publice, Directia Urbanism- Birou Avizare Conformitati PUG/PUD/PUZ, et.1, cam.213, in perioada 18.06.2018- 12.07.2018, orele 8:30-10:30(luni-vineri); orele 8:30-10:30 si 14:00-16:00(luni-joi) sau pe site-ul [www.primariatm.ro](http://www.primariatm.ro)

Raspunsul la observatiile transmise va fi in scris, la cerere si poate fi consultat la sediul Primăriei Municipiului Timisoara, Directia Urbanism, camera 213.

Persoana responsabila cu informarea si consultarea publicului: inspectorul de zona din cadrul Biroului Avizare Conformitati PUG/PUD/PUZ, Directia Urbanism, Primaria Municipiului Timisoara, cu sediul in Timisoara, bd. C.D.Loga, nr.1, tel.0256408494, e-mail:[dezvoltareurbana@primariatm.ro](mailto:dezvoltareurbana@primariatm.ro)