




ETAPA 1

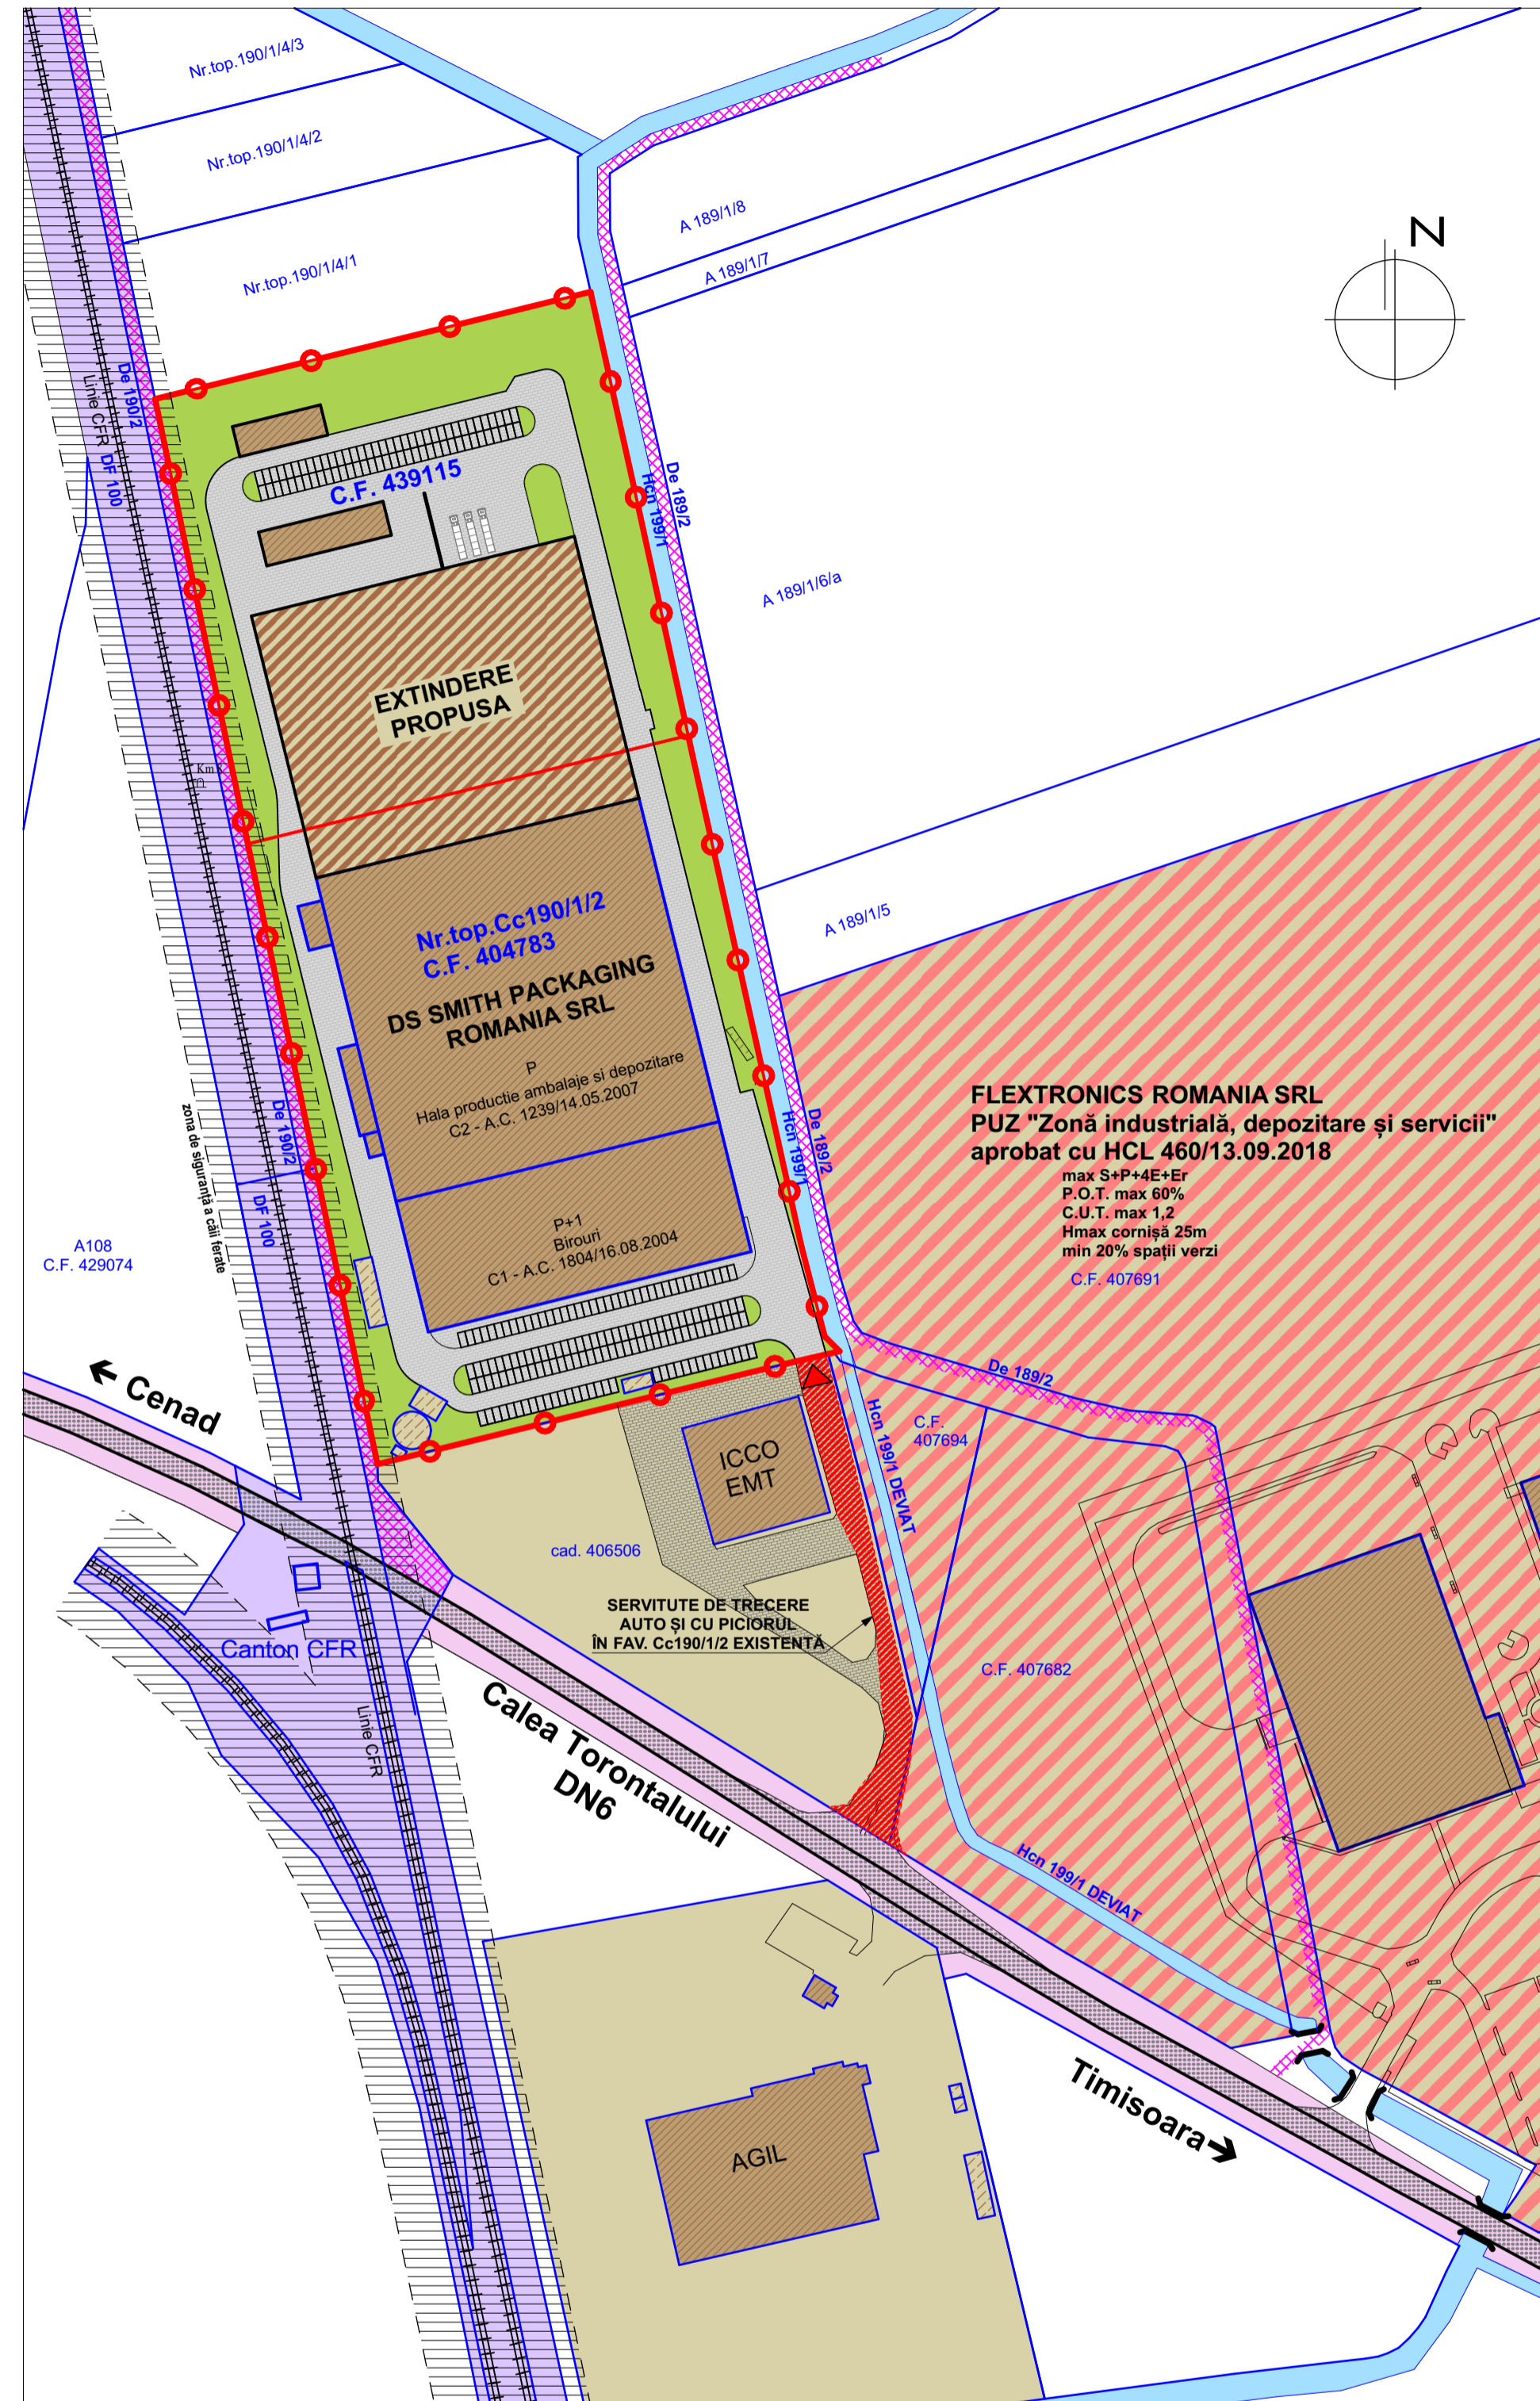

ETAPA 2

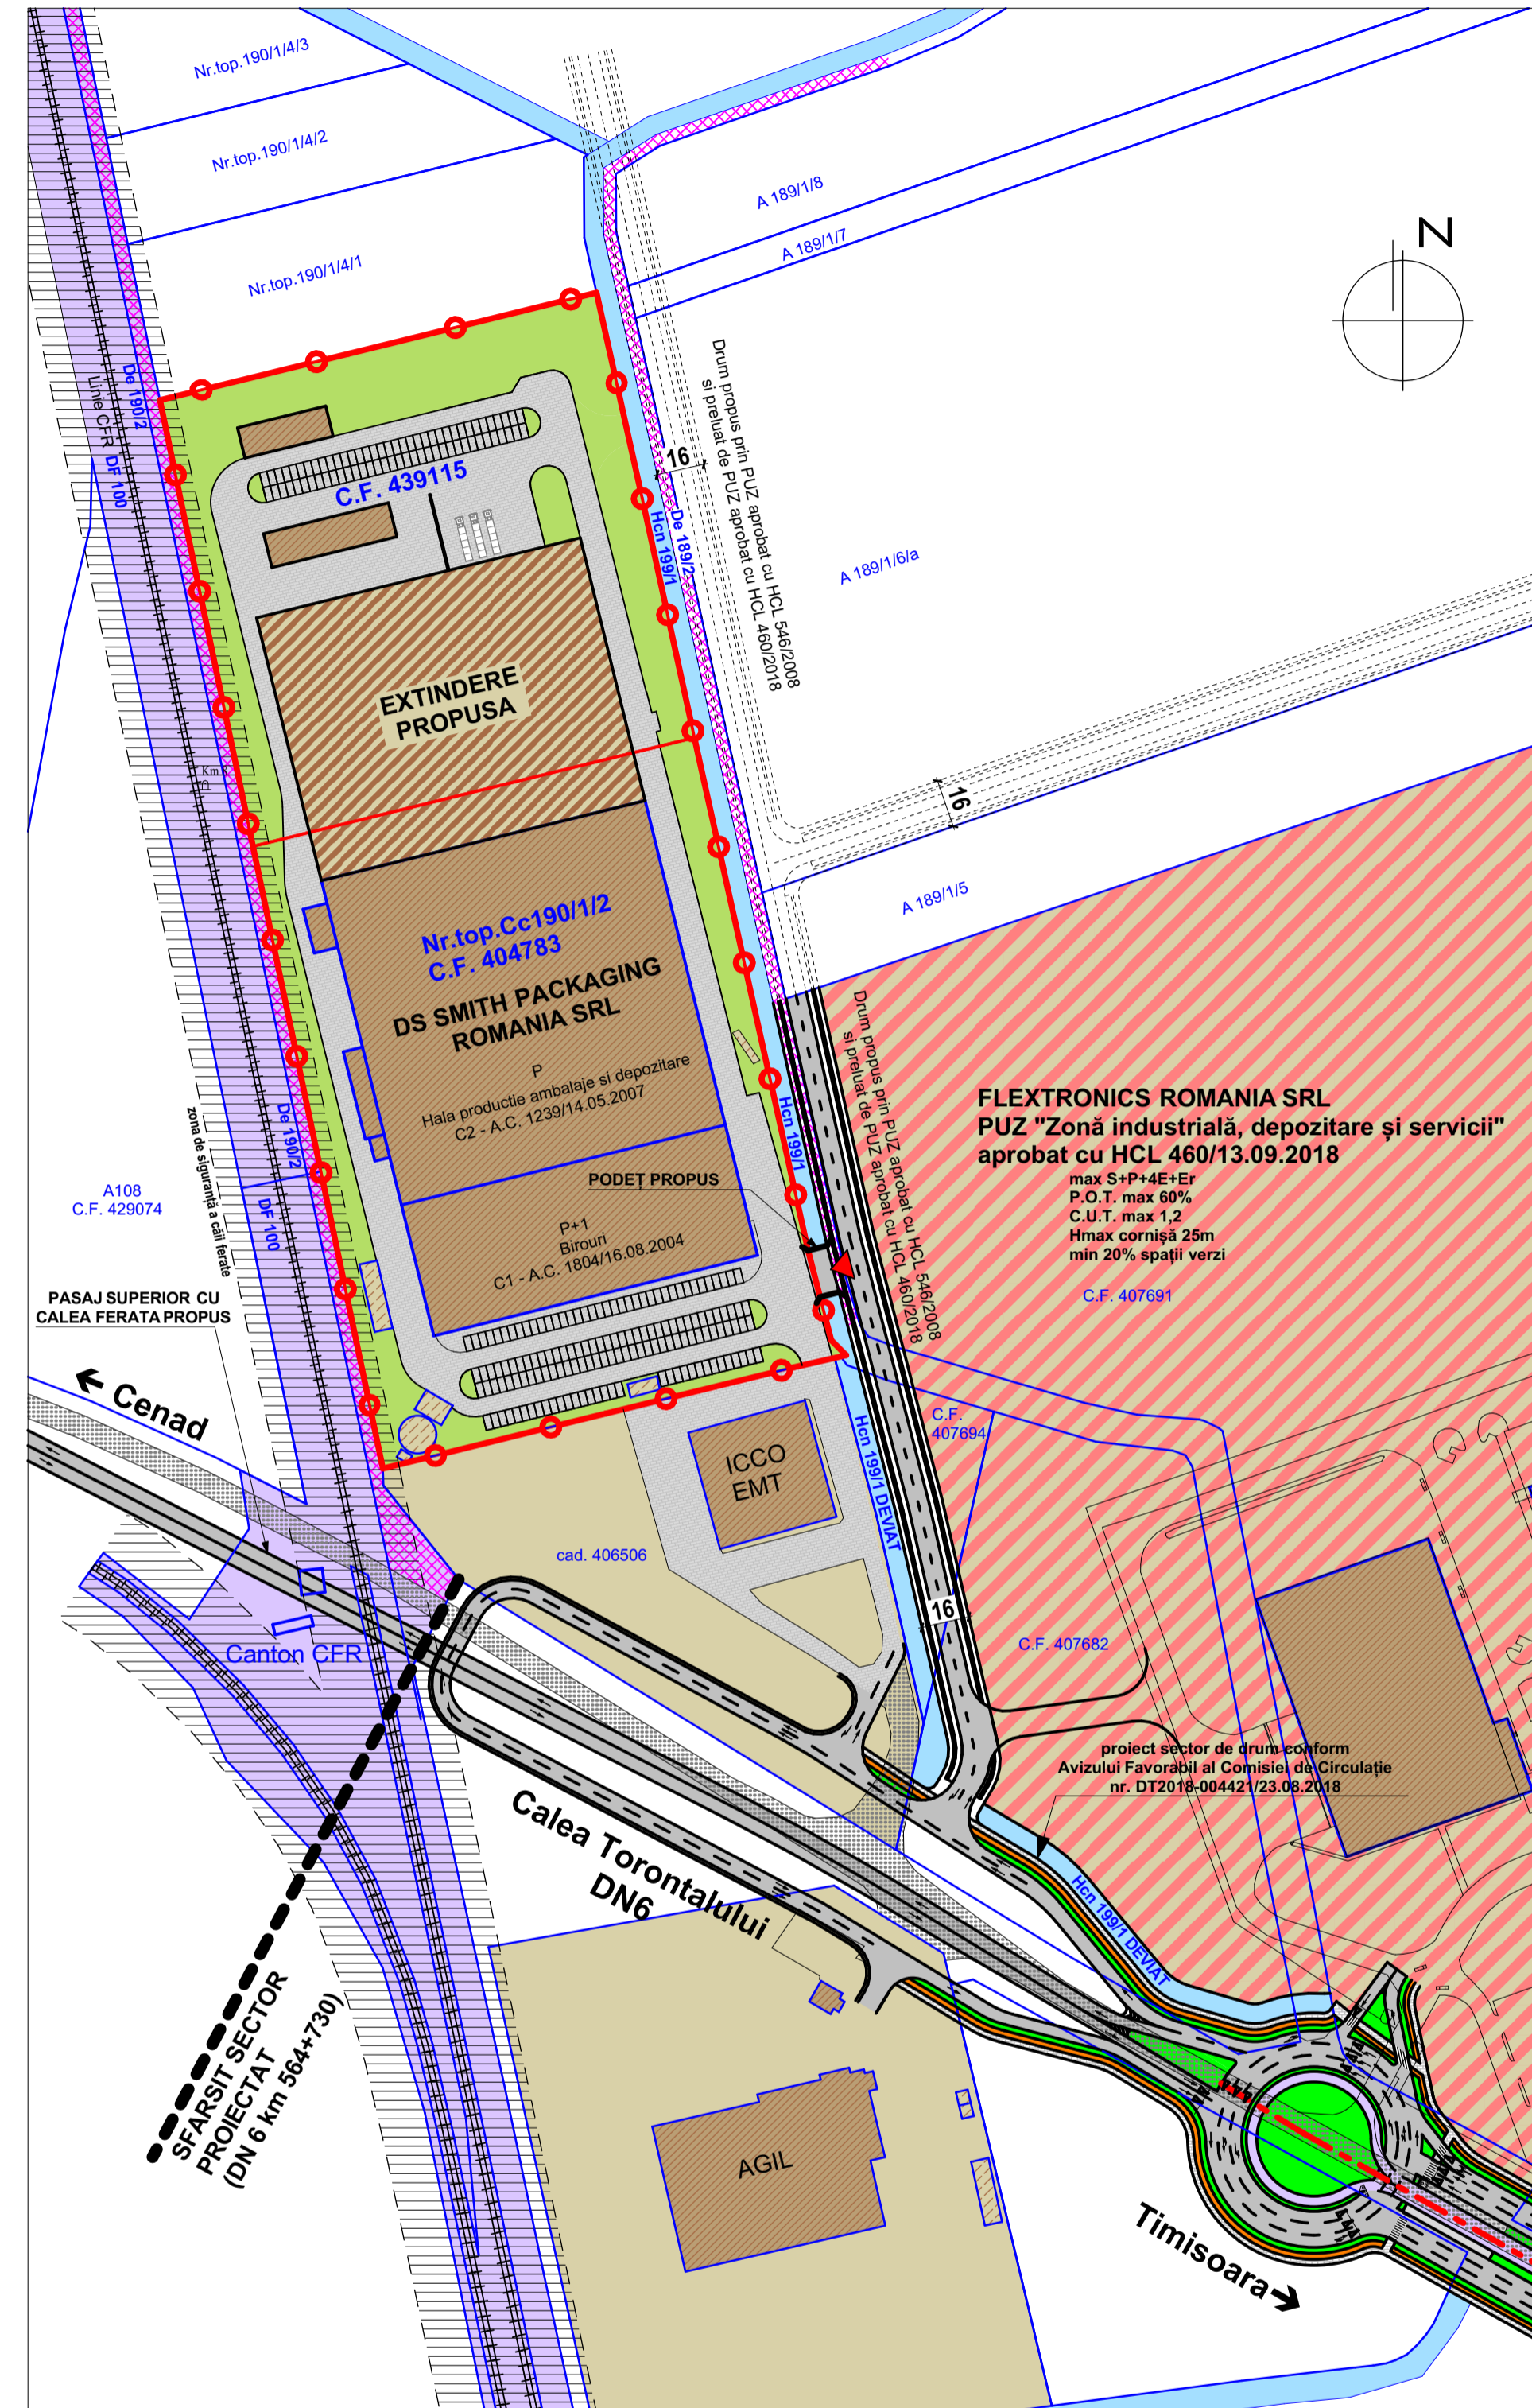


ETAPA FINALA

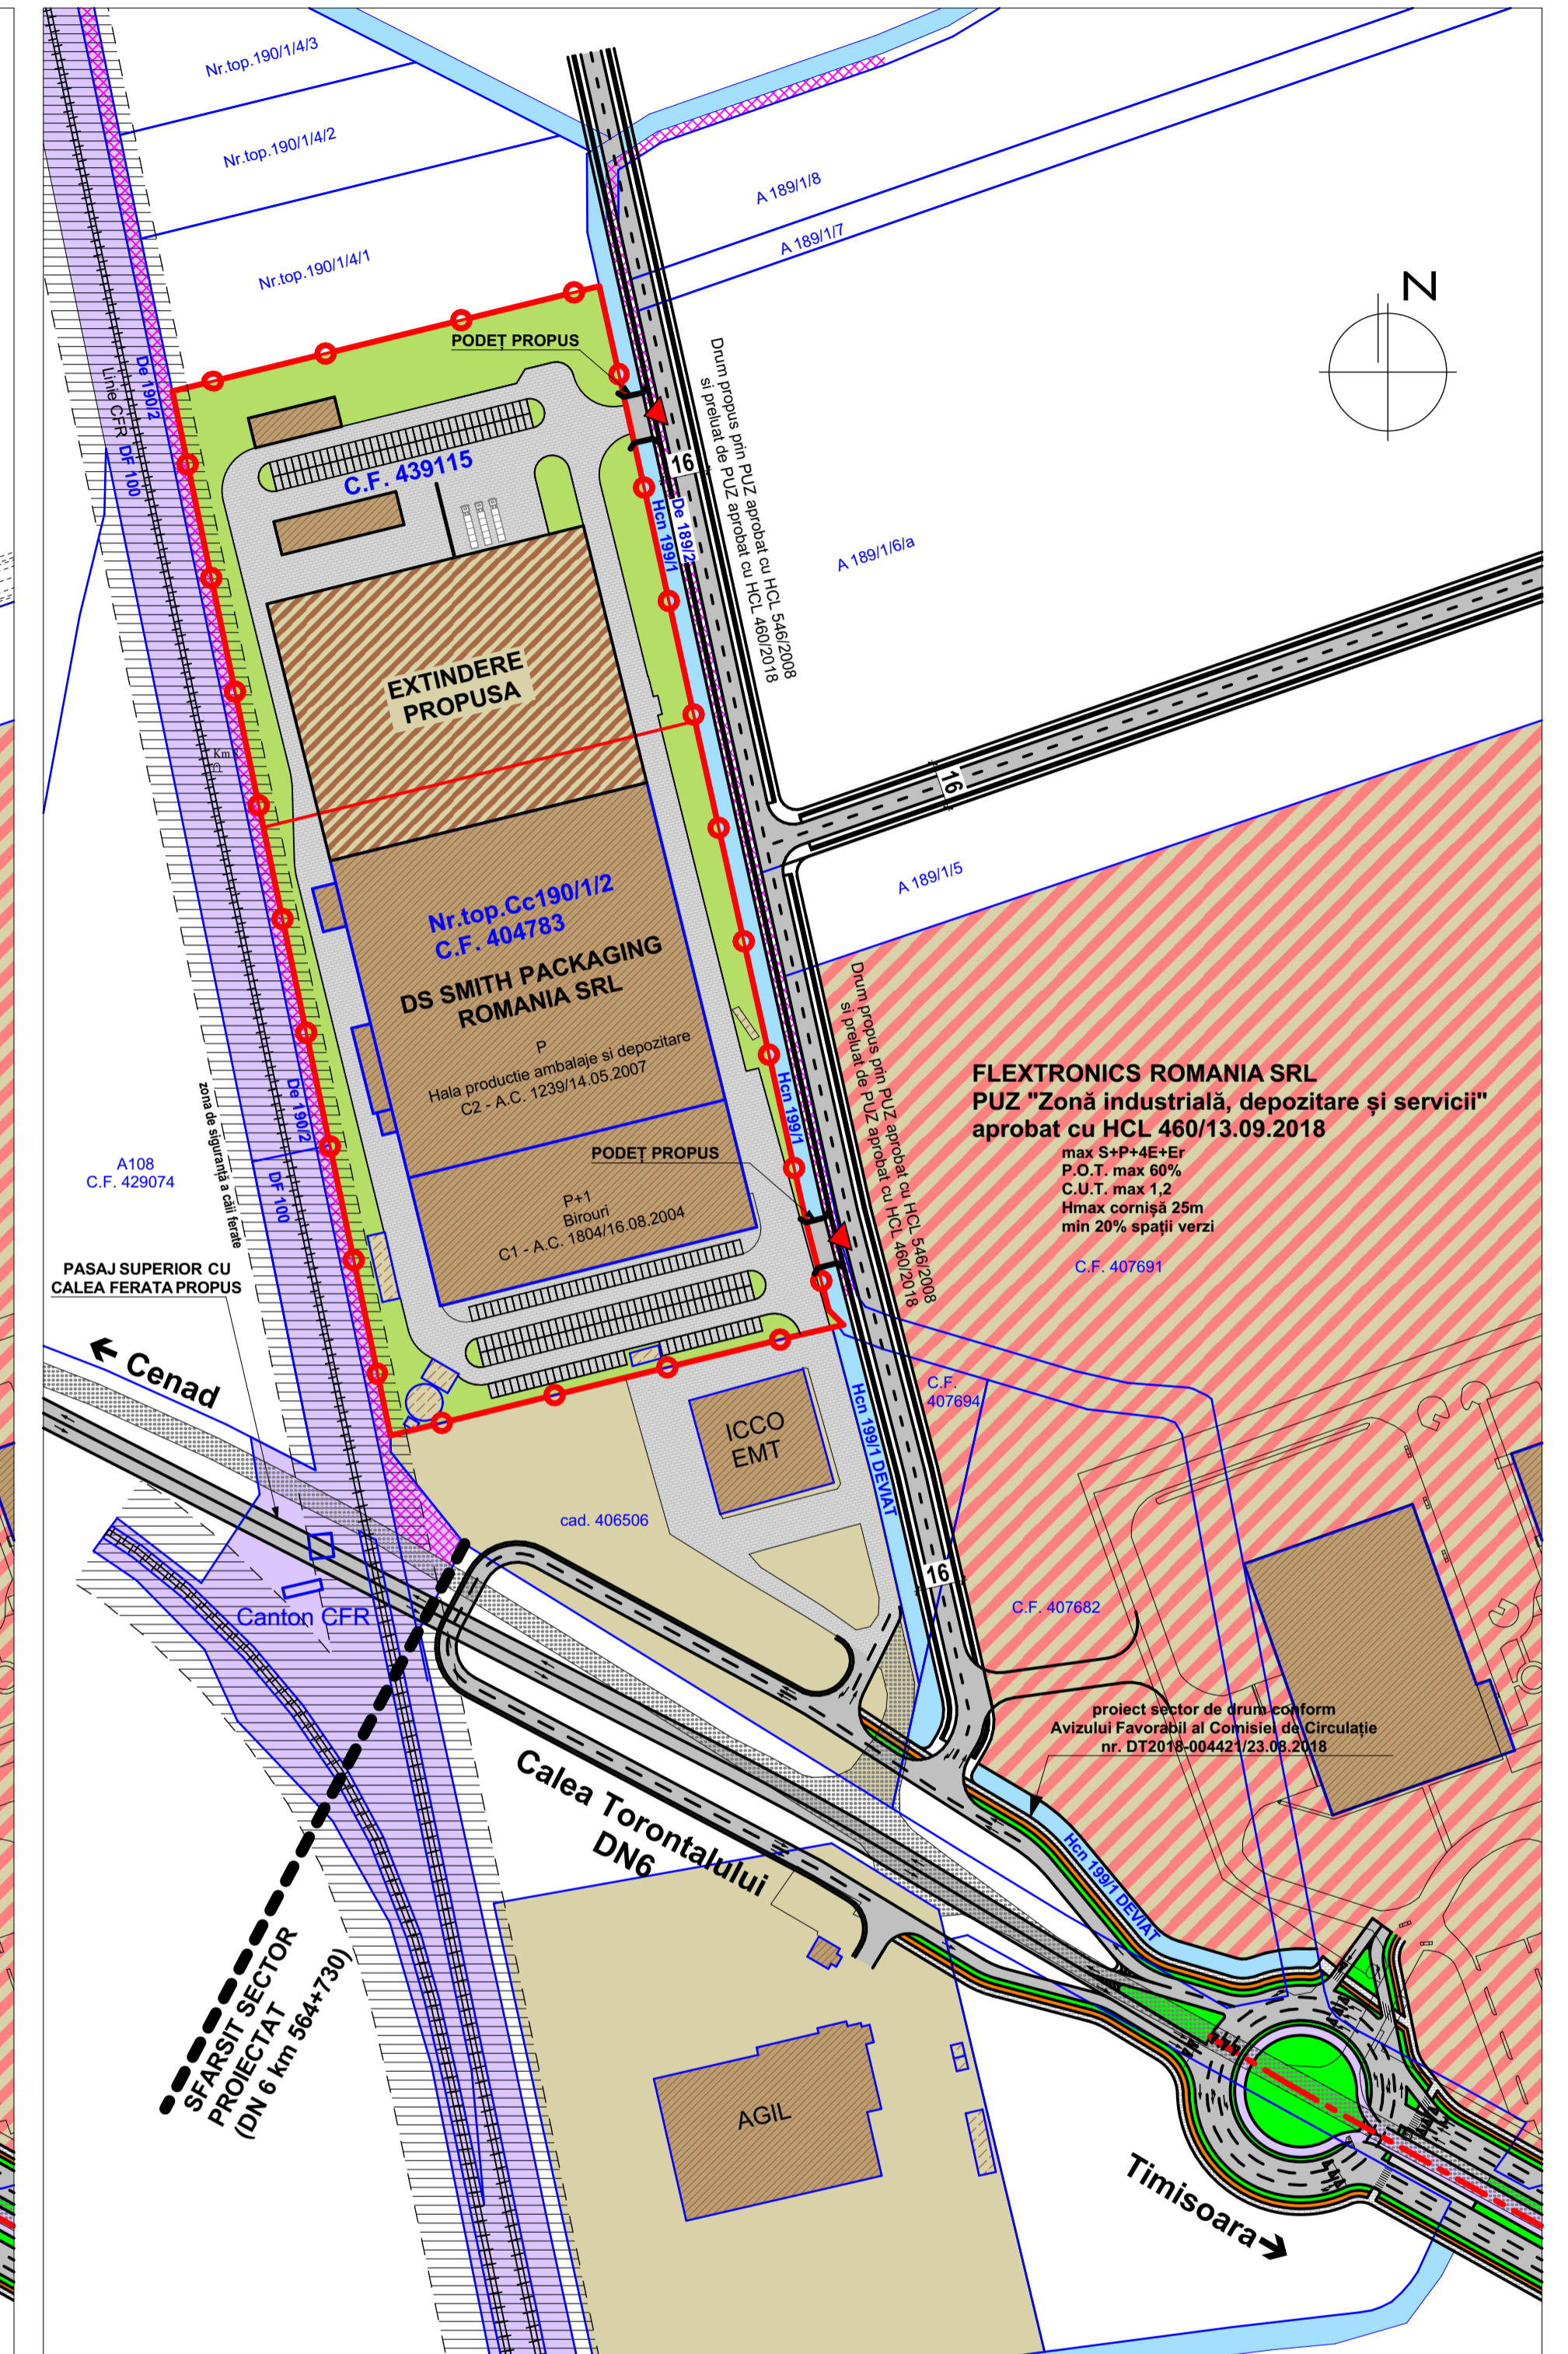

LEGENDA:

- DELIMITĂRI**
- Limita topografică a terenului ce face obiectul PUZ
 - Linie CFR
 - Limită ale imobilelor conform ridicării topografice
 - Drum de exploatare existent
 - HCn
 - Canal de desecare existent
- SIMBOLURI**
- Podet
 - Acces propus
- ZONIFICARE**
- Zonă unități industriale (producție și depozitare) existentă
 - Zonă unități industriale, depozitare și servicii reglementată prin PUZ aprobat cu HCL 460/2018
 - Zonă de comunicație feroviară și amenajări aferente existentă
 - Zonă de comunicație rutieră și amenajări aferente existentă
 - Zonă de siguranță a Căii Ferate 20m din ax
 - Carosabil existent Calea Torontalului - DN6
 - Construcții existente
 - Echipeamente tehnico-edilitare existente
 - Spații verzi amenajați propuse
 - Circulații existente în cadrul incintelor
 - Platforme betonate, locuri de parcare
 - Servitute de trecere cu piciorul și auto în cadrul terenului cu nr. cad. 406506 în favoarea SCA Packaging Romania srl

PROFIL TRANSVERSAL PROPUȘ pentru CALEA TORONTALULUI conform Avizului Favorabil al Comisiei de Circulație nr. DT2018-004421/23.08.2018 PENTRU OBIECTIVUL "AMENAJARE CALEA TORONTALULUI (4,6KM) PE SECTORUL CUPRINS ÎNTE INTERSECȚIA CU STR. G. ALEXANDRESCU ȘI LIMITA U.A.T. TIMIȘOARA"

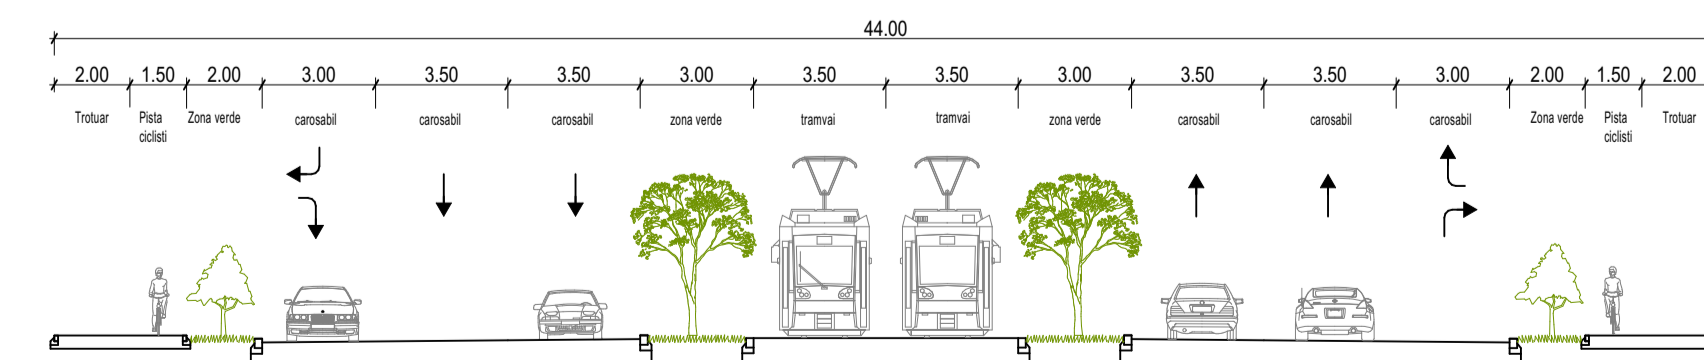

Specialist R.U.R.	am. Georgeta Trimbăș	Denumire proiect:	PLAN URBANISTIC ZONAL "Reconfigurare zonă activități economice - producție și depozitare"	Nr. proiect:	P92/2018
Proiectant:	S.C. "POLIFORM" S.R.L. CUI 1960548 / 20202642008 Tel: (+4) 0744 69 80 12, (+4) 0256 43 22 12 e-mail: info@poliform.ro	Faza:	P.U.Z.	Data:	decembrie 2018
Colaborator Urbanism:	S.C. "ARHITECT TRIMBITAS" S.R.L. CUI 7561765 / 20543961995	Beneficiar:	S.C. DS SMITH PACKAGING ROMANIA S.R.L.	Nr. planșă:	P92 - A07
Sef proiect:	am. Georgeta Trimbăș	Scara:	1:2000	Denumire planșă:	ETAPAZAREA ACCESURILOR - NONTEHNIC
Proiectat:	am. Alina Nartă				
Desenat:	am. Alina Nartă				
Verificat:	am. Camil Mîncu				