



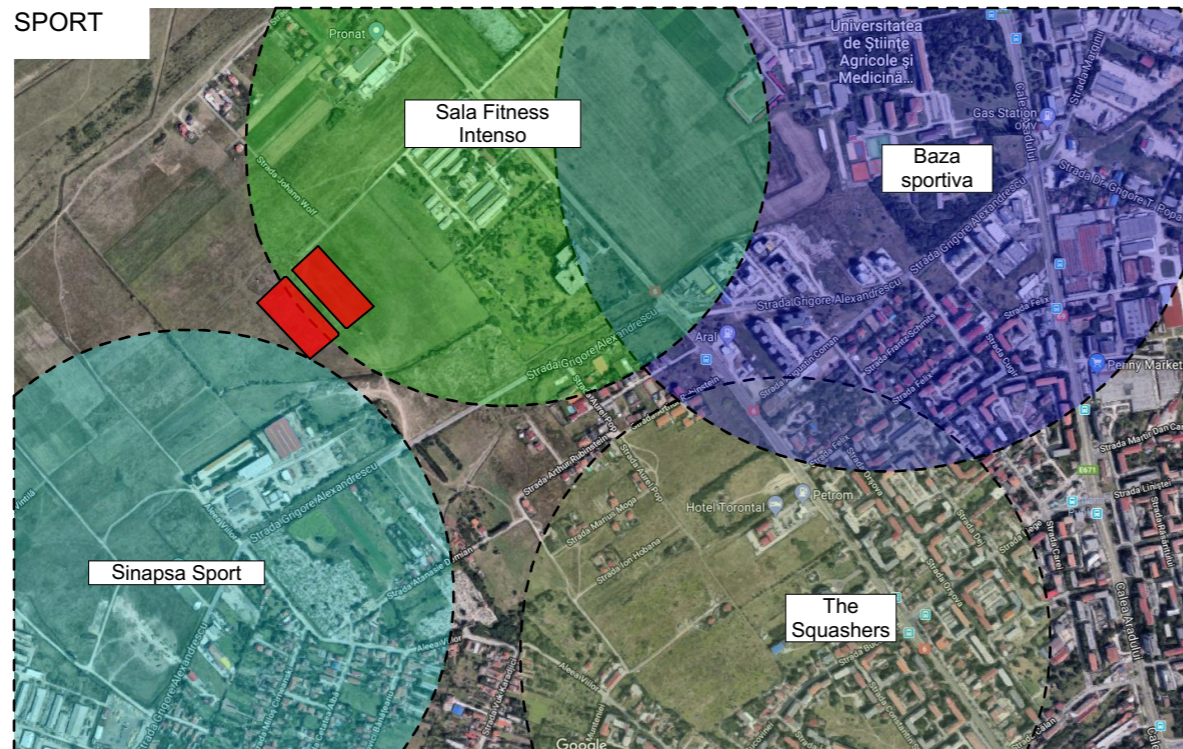


SPORT

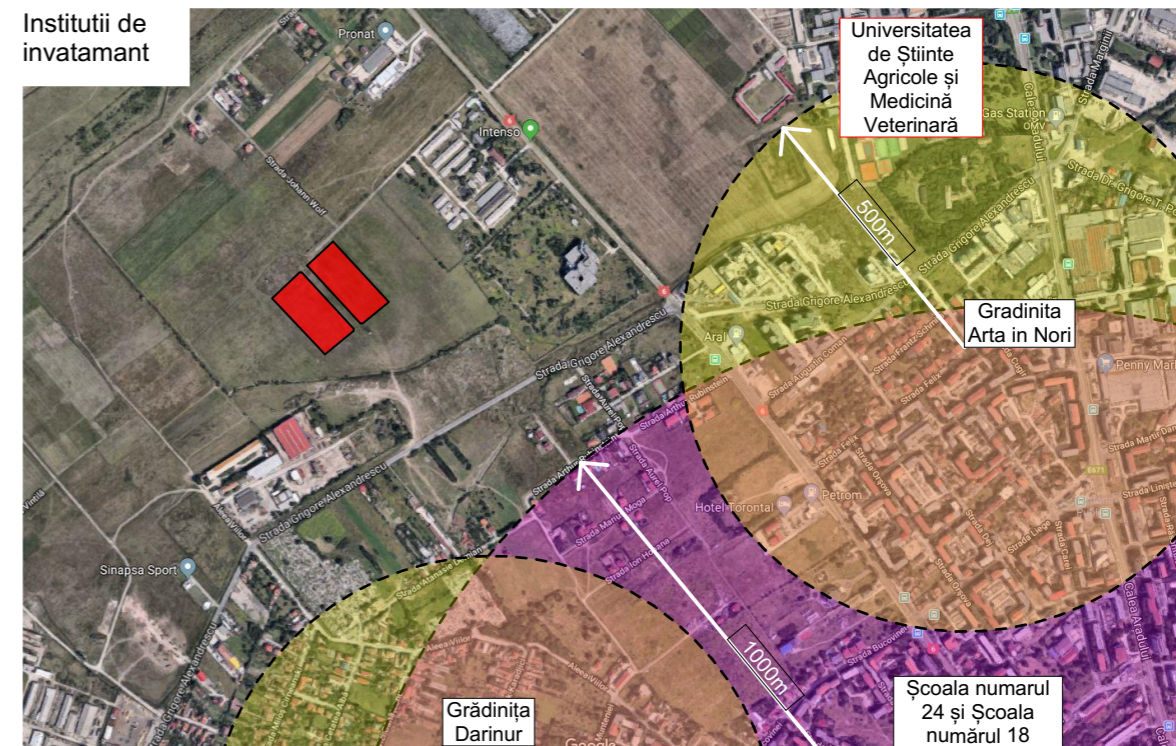


Institutiile de invatamant



SPATII VERZI

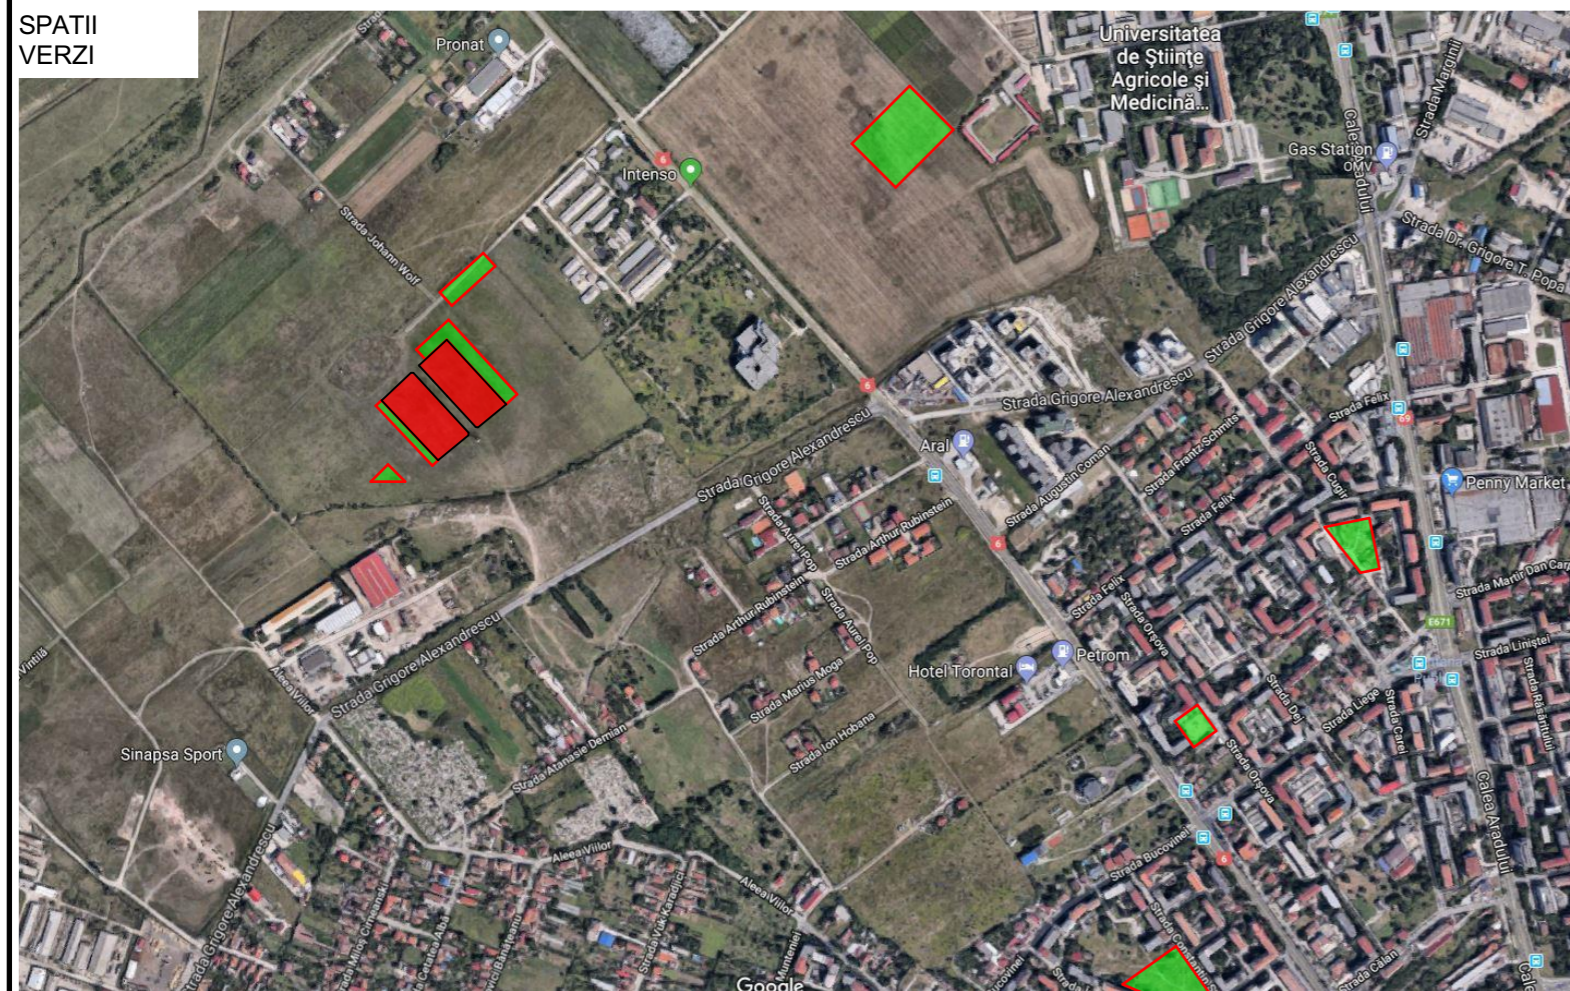

SANATATE

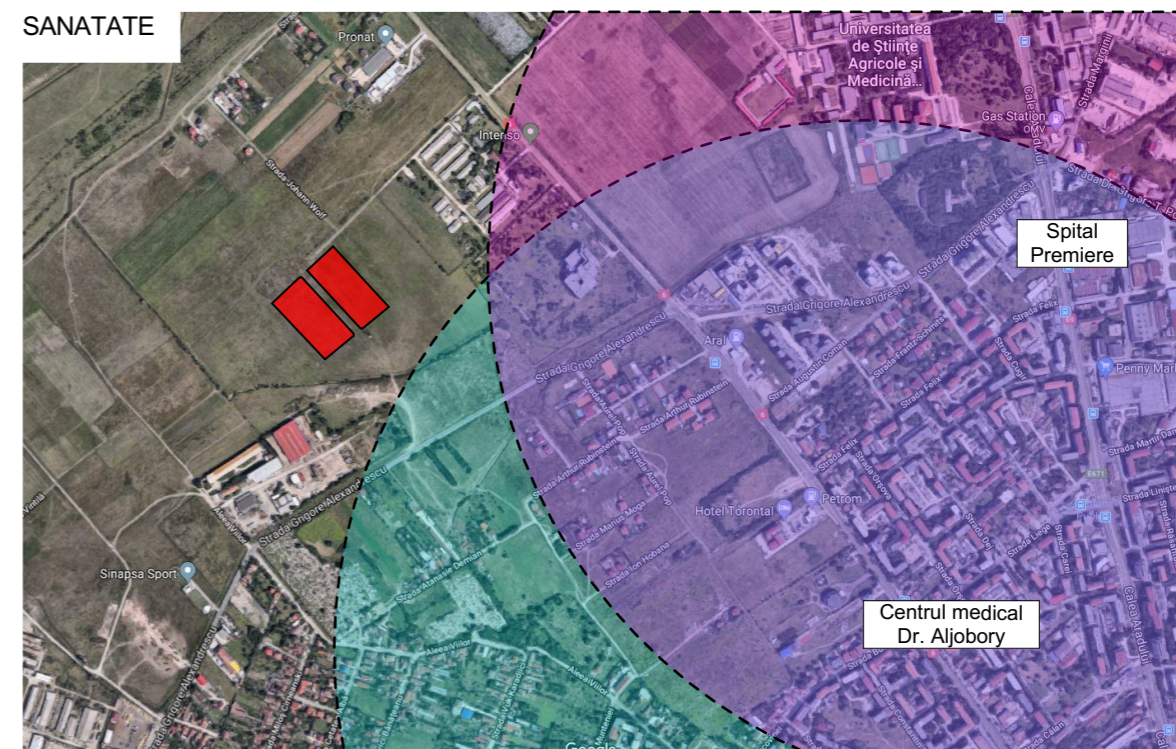

Specialist RUR:	arch. Georgeta Trimbilas	Denumire proiect:	Modificare partiala P.U.Z. aprobat cu HCL nr. 303/18.12.2012	Nr. pr.:	161/2017
	Proiectant: S.C. ARHITECT TRÎMBIȚAȘ S.R.L. Timișoara, tel. +4-0744698012 tel./fax: +4 (0256) 432212	Beneficiar:	Luca Petru Adrian	Faza:	P.U.Z.
Sef proiect:	arch. Georgeta Trîmbițaș	Scara:	Denumire planșa:		
Proiectat:	arch. Tiron Andrei		Funcțiuni in zona		
Desenat:	arch. Tiron Andrei				
Verificat:	arch. Alina Narita	Data:26/09/2018	Nr. pl.:		161 A /05