


PUZ- CONSTRUIRE CLADIRE PENTRU PARCAJE

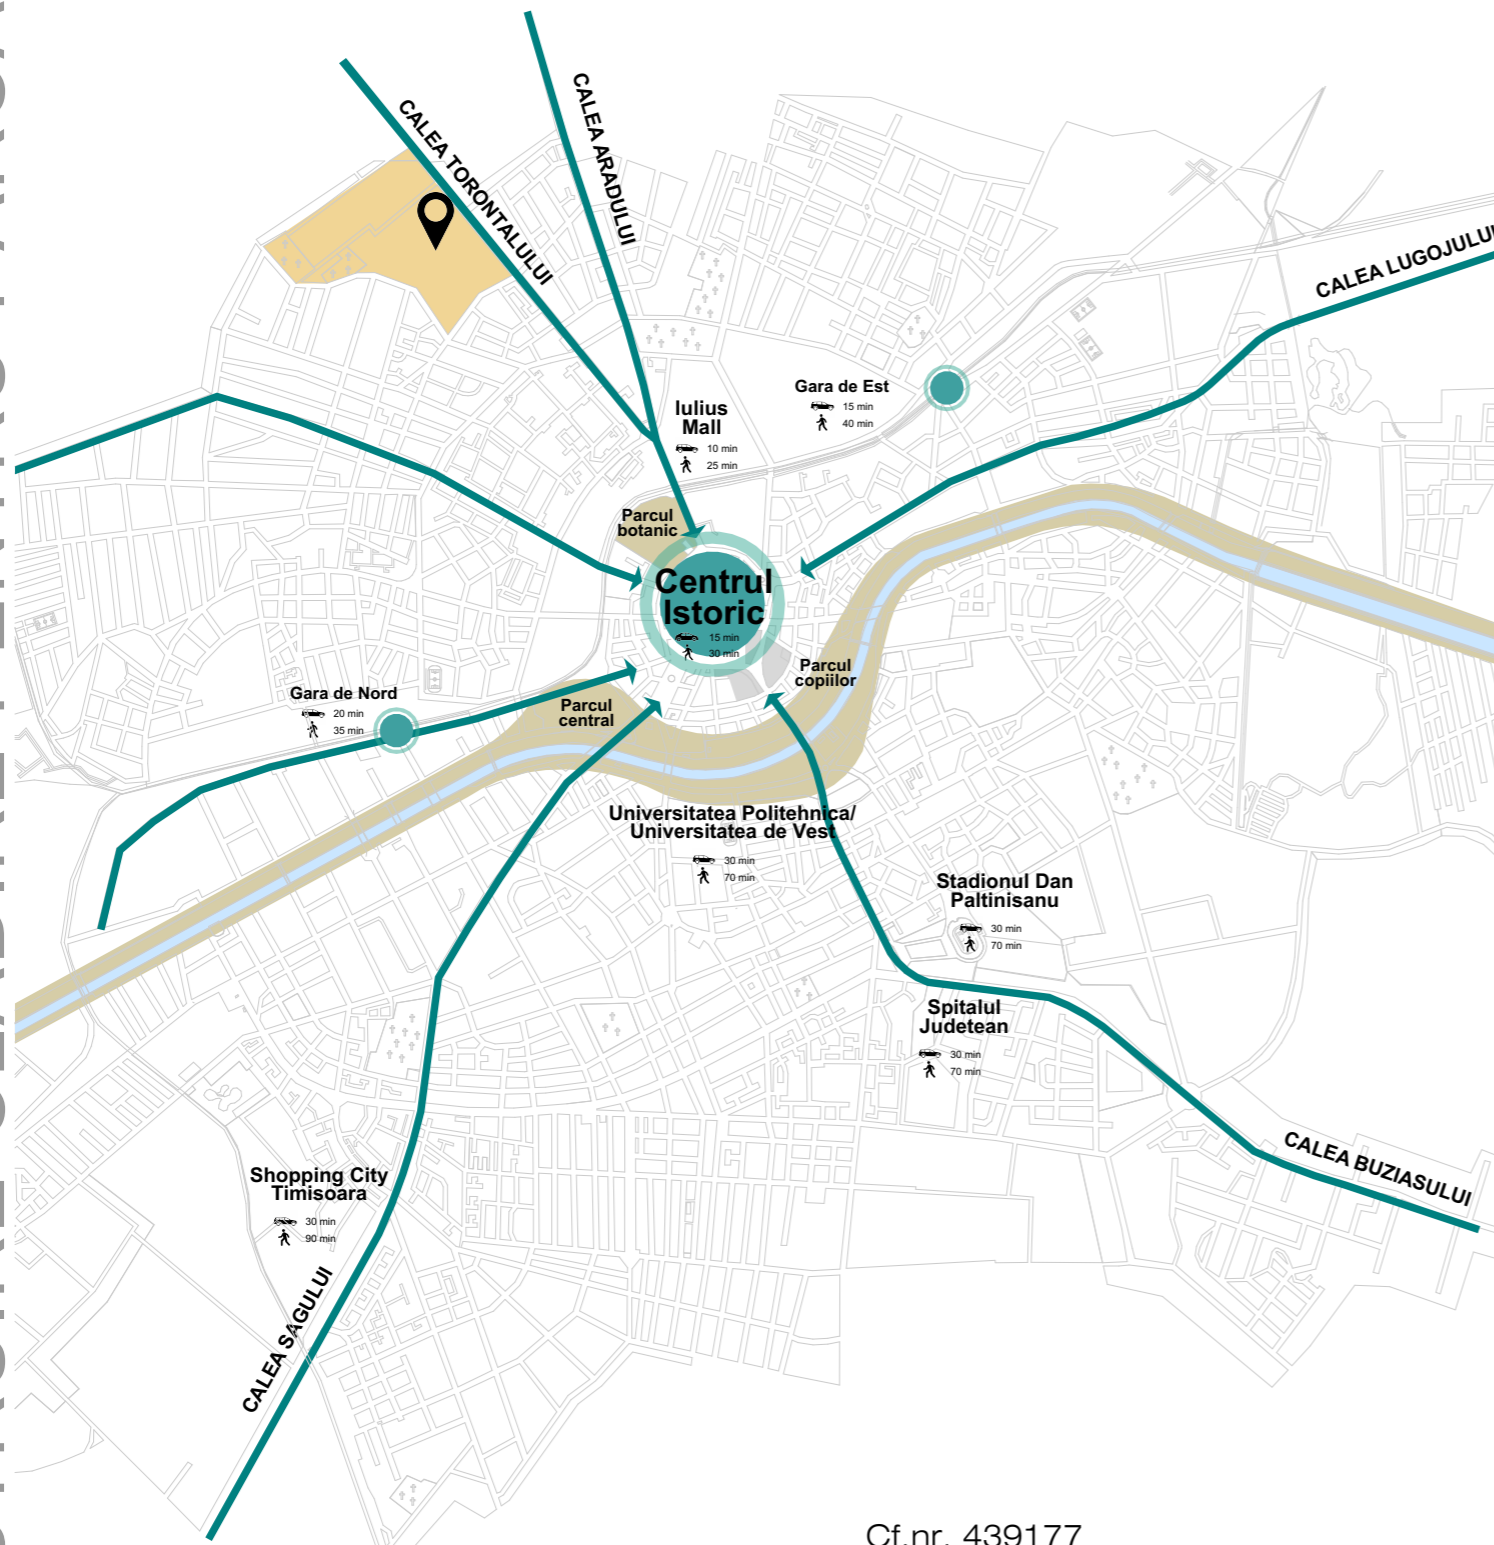

Cf.nr. 439177
 Top: 439177
 Suprafata teren = 4888 mp

LEGENDA :

- LOCALIZARE PUZ: CONSTRUIRE CLADIRE PENTRU PARCAJE
- ZONA STUDIATA
- TRASEE AUTO PRINCIPALE
- TRASEE CALE FERATA
- ZONA VERDE AMENAJATA
- CANAL BEGA



LEGENDA

- LIMITE**
- LIMITA TERITORIULUI ADMINISTRATIV
- LIMITA TERITORIULUI INTRAVILAN EXISTENT
- LIMITA TERITORIULUI INTRAVILAN PROPUZ
- LIMITA ZONEI CENTRALE
- LIMITA UNITATILOR TERRITORIALE DE REFERINTA
- ZONIFICARE FUNCTIONALA**
- ZONA CENTRALA SI ALTE ZONE CU FUNCTIUNI COMPLEXE DE INTERES GENERAL
- ZONE PENTRU LOCUINTA SI FUNCTIUNI COMPLEMENTARE (P - P+2) / (PESTE P+2)
- ZONA INSTITUTII SI SERVICII PUBLICE
- ZONA UNITATI INDUSTRIALE
- ZONA DEPOZITARE, PRESTARI SERVICII
- ZONA UNITATI AGRICOLE
- ZONA DE SPATII VERZI AMENAJATE, PLANTATII DE PROTECTIE
- ZONA DE SPORT - AGREMENT
- ZONA GOSPODARIE COMUNALA / CIMITIRE
- ZONA CONSTRUCTII AFERENTE LUCRARILOR EDILITARE
- ZONA CIRCULATIE RUTIERA SI CONSTRUCTII AFERENTE
- ZONA CIRCULATIE FERROVIARA SI CONSTRUCTII AFERENTE
- ZONA CIRCULATIE NAVALA SI CONSTRUCTII AFERENTE
- APE, OGLINZI DE APA / PORT
- PADURE PARC
- TERENURI CU DESTINATIE SPECIALA
- REGLEMENTARI**
- ZONE PROTEJATE CU VALOARE ISTORICA, ARHITECTURALA
- ZONE PROTEJATE CU VALOARE PEISAGISTICA
- ZONE PROTEJATE PE BAZA NORMELOR SANITARE
- ZONA DE PROTECTIE C.F.
- ZONA DE PROTECTIE A PLATFORMELOR METEU
- ZONA DE PROTECTIE SI SERVICIUTE A CULOARELOR DE UTILITATI GENERATOARE DE RISCURI TEHNOLOGICE
- INTERDICTIE TEMPORARA DE CONSTRUIRE PANA LA APROBARE PUZ / SCHIMBARE DE FUNCTIUNE
- INTERDICTIE DEFINITIVA DE CONSTRUIRE
- INTERDICTIE TEMPORARA DE CONSTRUIRE PANA LA APROBARE PUZ / PUD
- INTERDICTIE DEFINITIVA DE CONSTRUIRE



studioarca

Timisoara, strada Tosca nr.14, J35/234/99, e-mail office@studioarca.ro

beneficiar: VOX TECHNOLOGY PARK S.R.L.
 den. lucrare: P.U.Z.- Construire cladire pentru parcaje
 adresa: Timisoara, str. Aurel Pop FN,
 CF 439177, nr. cad 439177

pr. nr.
425/2017

SEF PROIECT	arh. Radu GOLUMBA	scara:	plansa:
PROIECTAT	arh. Mihaela RUSULET	1:2000	PLAN INCADRARE IN TERITORIU INCADRARE CONFORM PUG
DESENAT	arh. Mihaela RUSULET		
VERIFICAT	arh. Claudiu OPRITA	11.2017	

faza
PUZ

plansa nr.
01A

format A3