



- 1. LIMITE**
- LIMITA TERITORIULUI ADMINISTRATIV
 - LIMITA INTRAVILANULUI PROPRIU
 - LIMITA INTRAVILANULUI EXISTENT CONFORM PUS 2002
 - ZONA INTRAVILAN
 - TERITORIUL ADMINISTRATIV
 - LIMITA UTR
 - LIMITA SUBZONA UTR
 - POZ PROPRIU
 - SERVICIUTE DE UTILITATE PUBLICA
 - SET NATURA 2000 ROSCETTI MECHEVICU NIC
 - CALE FERATA SUPRATERANA EXISTENTA
 - CALE FERATA SUPRATERANA PROPOSA
 - CALE FERATA SUBTERANA PROPOSA

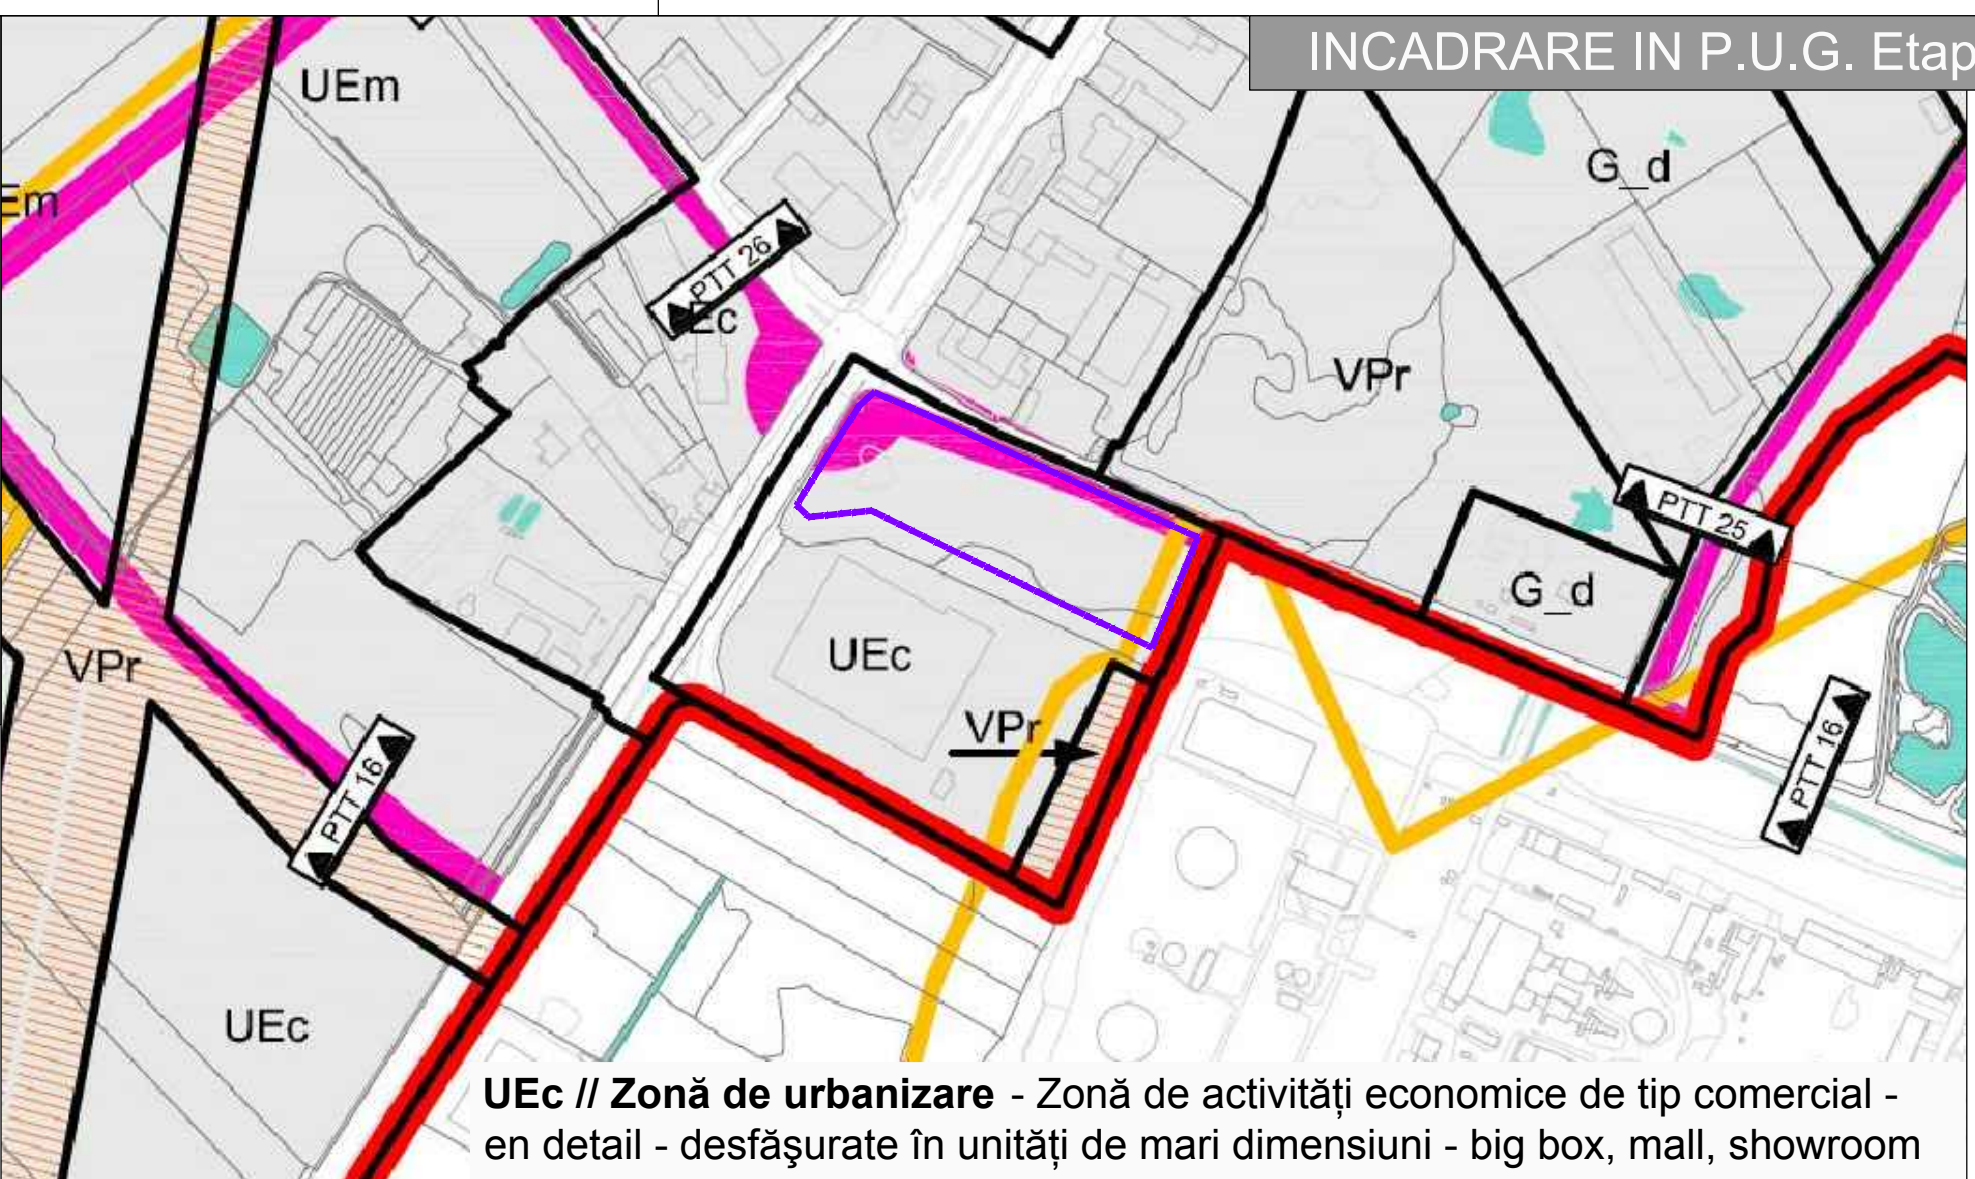

Plan Urbanistic Zonal
 ZONĂ COMERT, SERVICII, BIROURI, DEPOZITARE,
 SHOWROOM AUTO, STATIE DISTRIBUTIE CARBURANTI
 Calea Șagului nr. 203, TIMISOARA

INCADRARE IN ZONA / P.U.G.

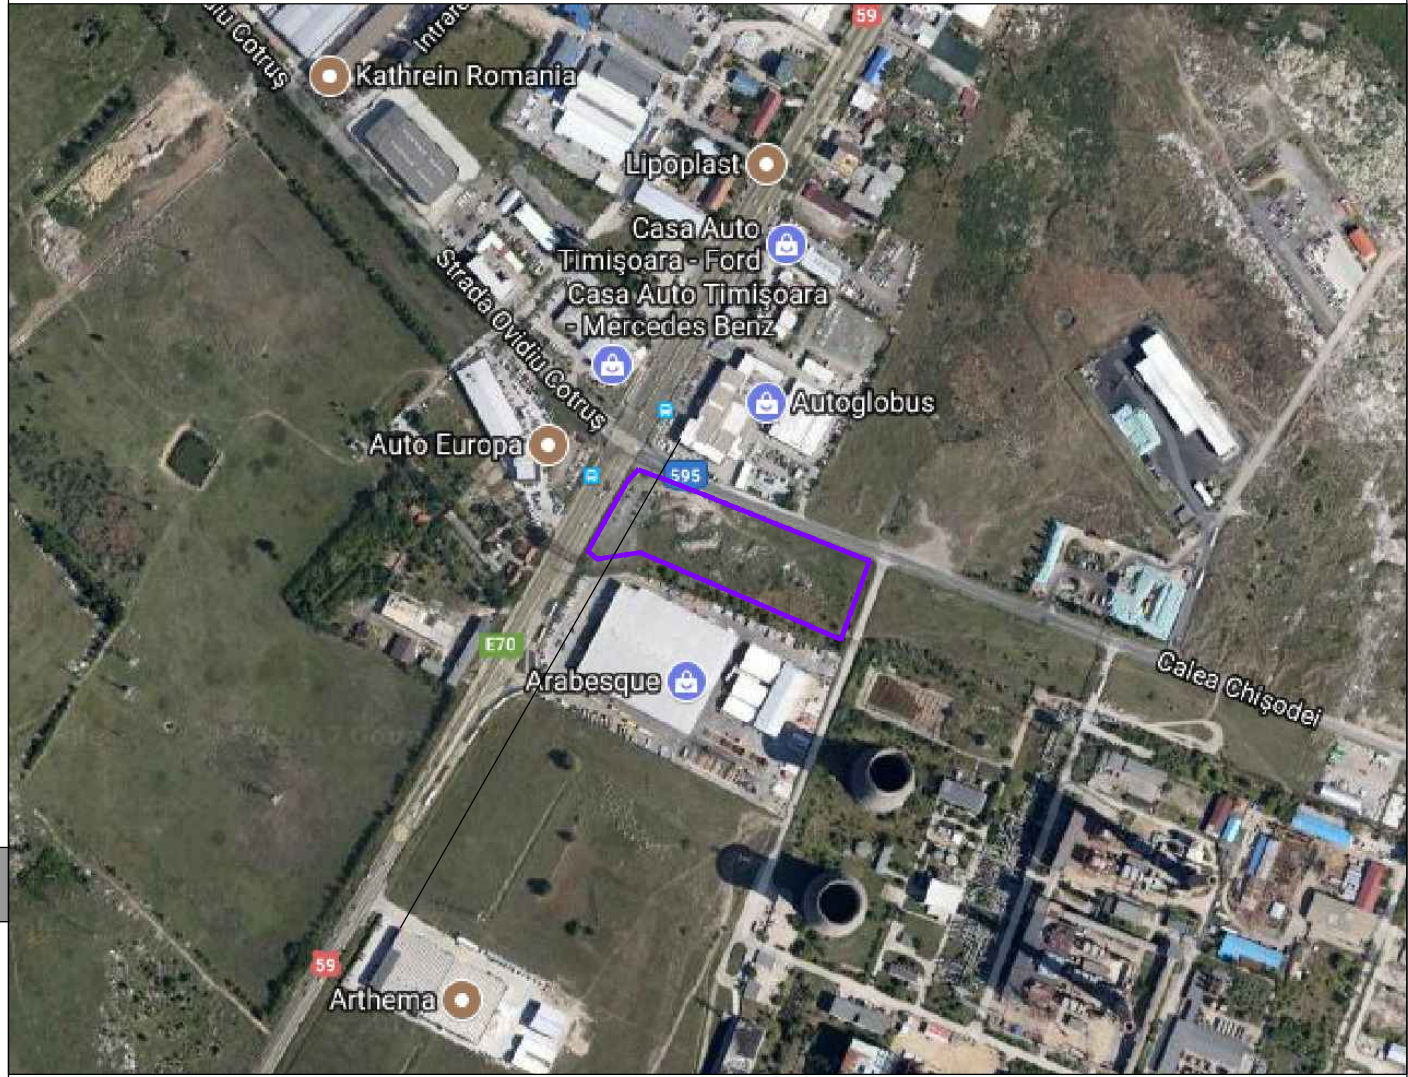


ZONA STUDIATA

ZONIFICAREA TERITORIULUI

LEGENDA

- LIMITE**
- LIMITA TERITORIULUI ADMINISTRATIV
 - LIMITA TERITORIULUI INTRAVILAN EXISTENT
 - LIMITA TERITORIULUI INTRAVILAN PROPUS
 - LIMITA ZONEI CENTRALE
 - LIMITA UNITATILOR TERITORIALE DE REFERINTA
- ZONIFICARE FUNCTIONALA**
- ZONA CENTRALA SI ALTE ZONE CU FUNCTIUNI COMPLEXE DE INTERES GENERAL
 - ZONE PENTRU LOCUINTE SI FUNCTIUNI COMPLEMENTARE (P - P+2) / (PESTE P+2)
 - ZONA INSTITUTII SI SERVICII PUBLICE
 - ZONA UNITATI INDUSTRIALE
 - ZONA DEPOZITARE, PRESTARI SERVICII
 - INTERDICTIE TEMPORARA DE CONSTRUIRE PANA LA APROBARE PUZ / PUD

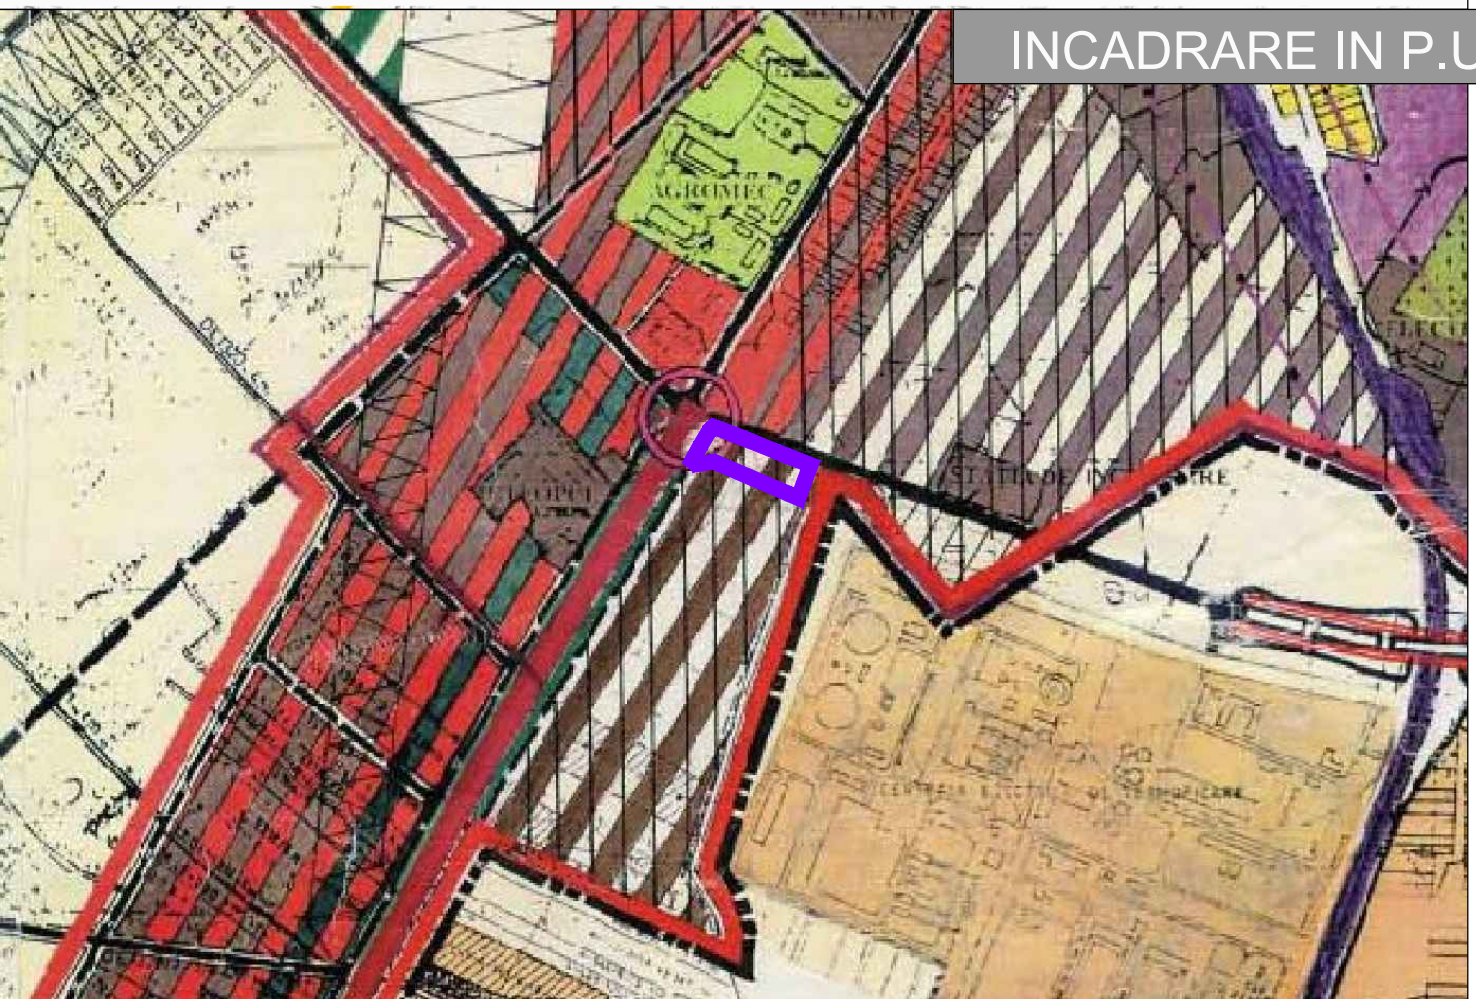

VERIFICATOR/EXPERT	NUME	SEMNTURA	CERINTA	REFERAT/EXPERTIZA NR./DATA
PILOT TEAM proiectare pentru constructii				Beneficiar: S.C. AUTOGLOBUS 2000 S.R.L.
Str. 3 August 1919 nr. 19 ap. 2A, Timisoara				Proiect nr. 13.09/169/2017
scara: 1: 1000				Faza: P.U.Z.
SPECIFICATIE	NUME	SEMNTATURA	data: 10.2018	Rev. 1
SEF PROIECT	Arh. Glad Tudora		Obiect: ZONĂ COMERT, SERVICII, BIROURI, DEPOZITARE, SHOWROOM AUTO, STATIE DISTRIBUTIE CARBURANTI	Plansa nr. 01
INTOCMIT	Arh. Laura Marculescu		Titlu plansa: INCADRARE IN ZONA	
DESENAT	Arh. Laura Marculescu			