

MOBILARE AMPLASAMENT - PROPUNERE 1

LEGENDĂ FUNCȚIUNI PROPUSE:






- Birouri, Servicii și Comerț
- Birouri, Servicii și Comerț
- Drumuri și accese
- Zone verzi interioare

LEGENDĂ FUNCȚIUNI EXISTENTE:

- Birouri, servicii și comerciale
- Locuire, comerț, servicii
- Locuire
- Funcțiune industrială, producție, depozitare
- Anexe gospodărești/garaje
- Instituții și servicii publice
- Clădiri dezafectate
- Zone verzi
- Drumuri și accese
- Raul Bega

LEGENDĂ LIMITE ȘI SIMBOLURI:

- LIMITĂ P.U.Z. - Dezvoltare zona mixtă: Locuire, Comerț, servicii și Birouri
- Transport în comun (tramvai)
- Transport în comun (troleibus)
- Acces pe parcelă

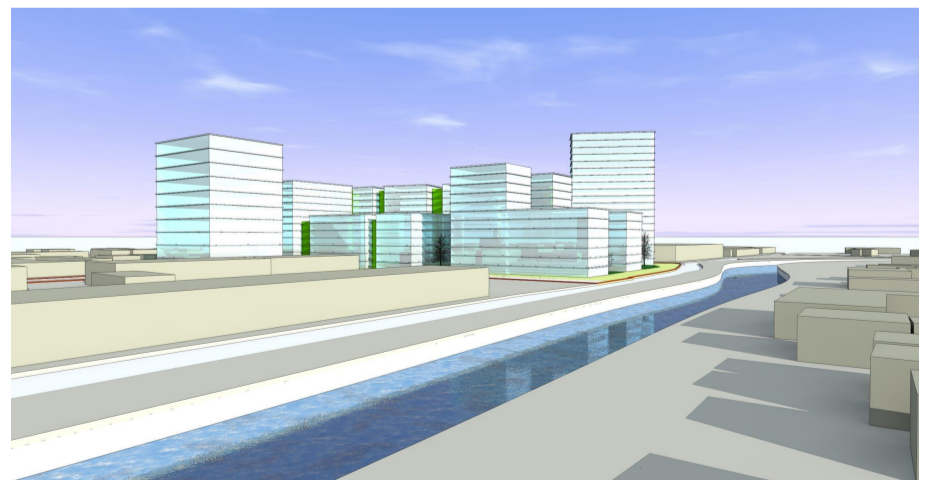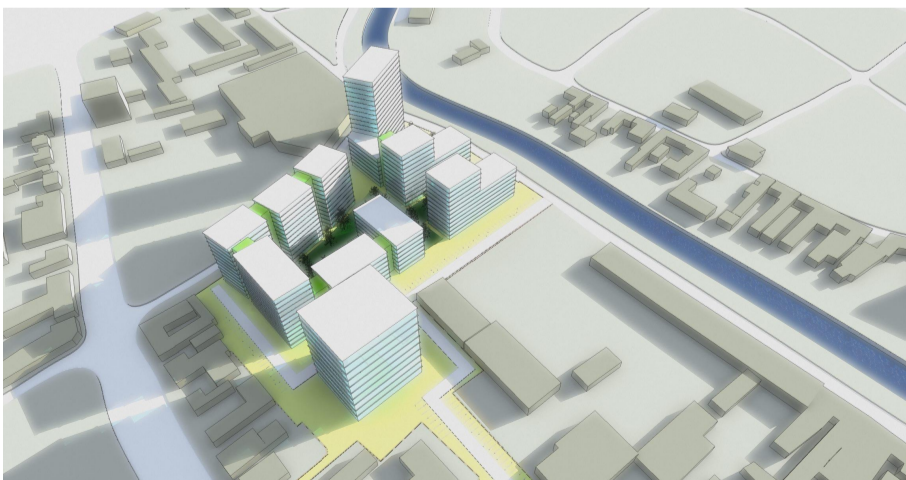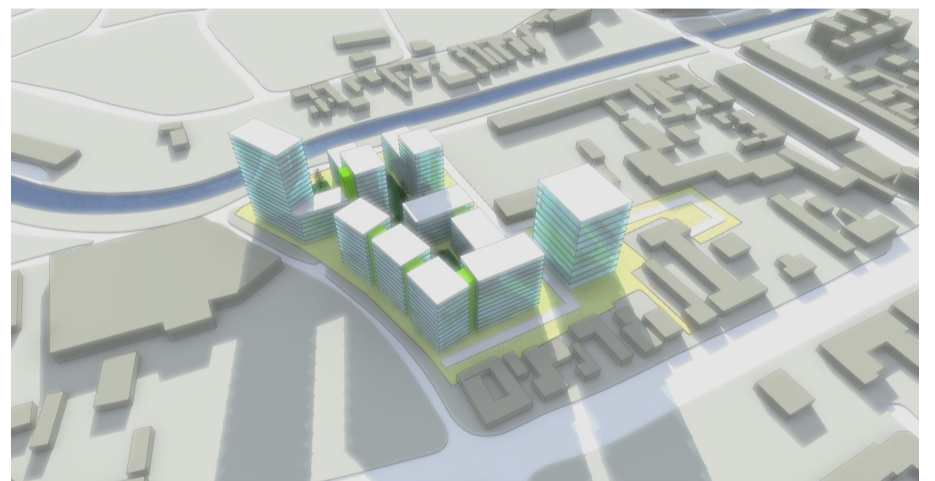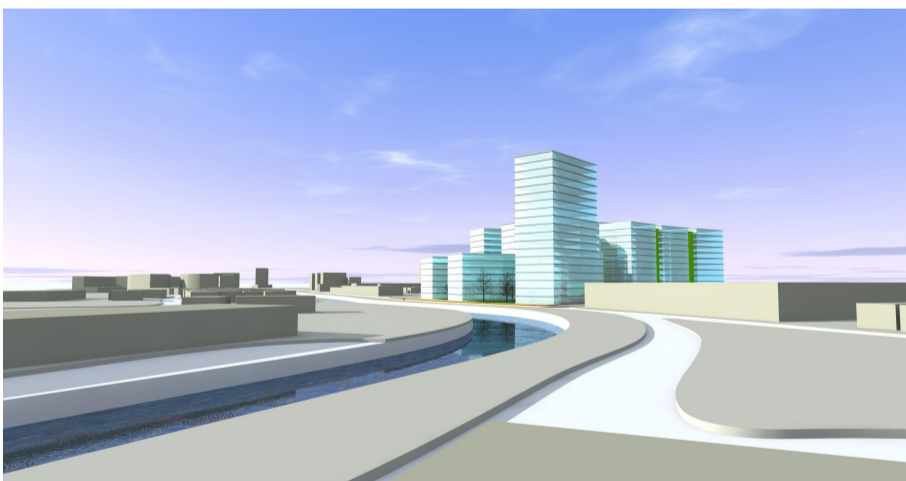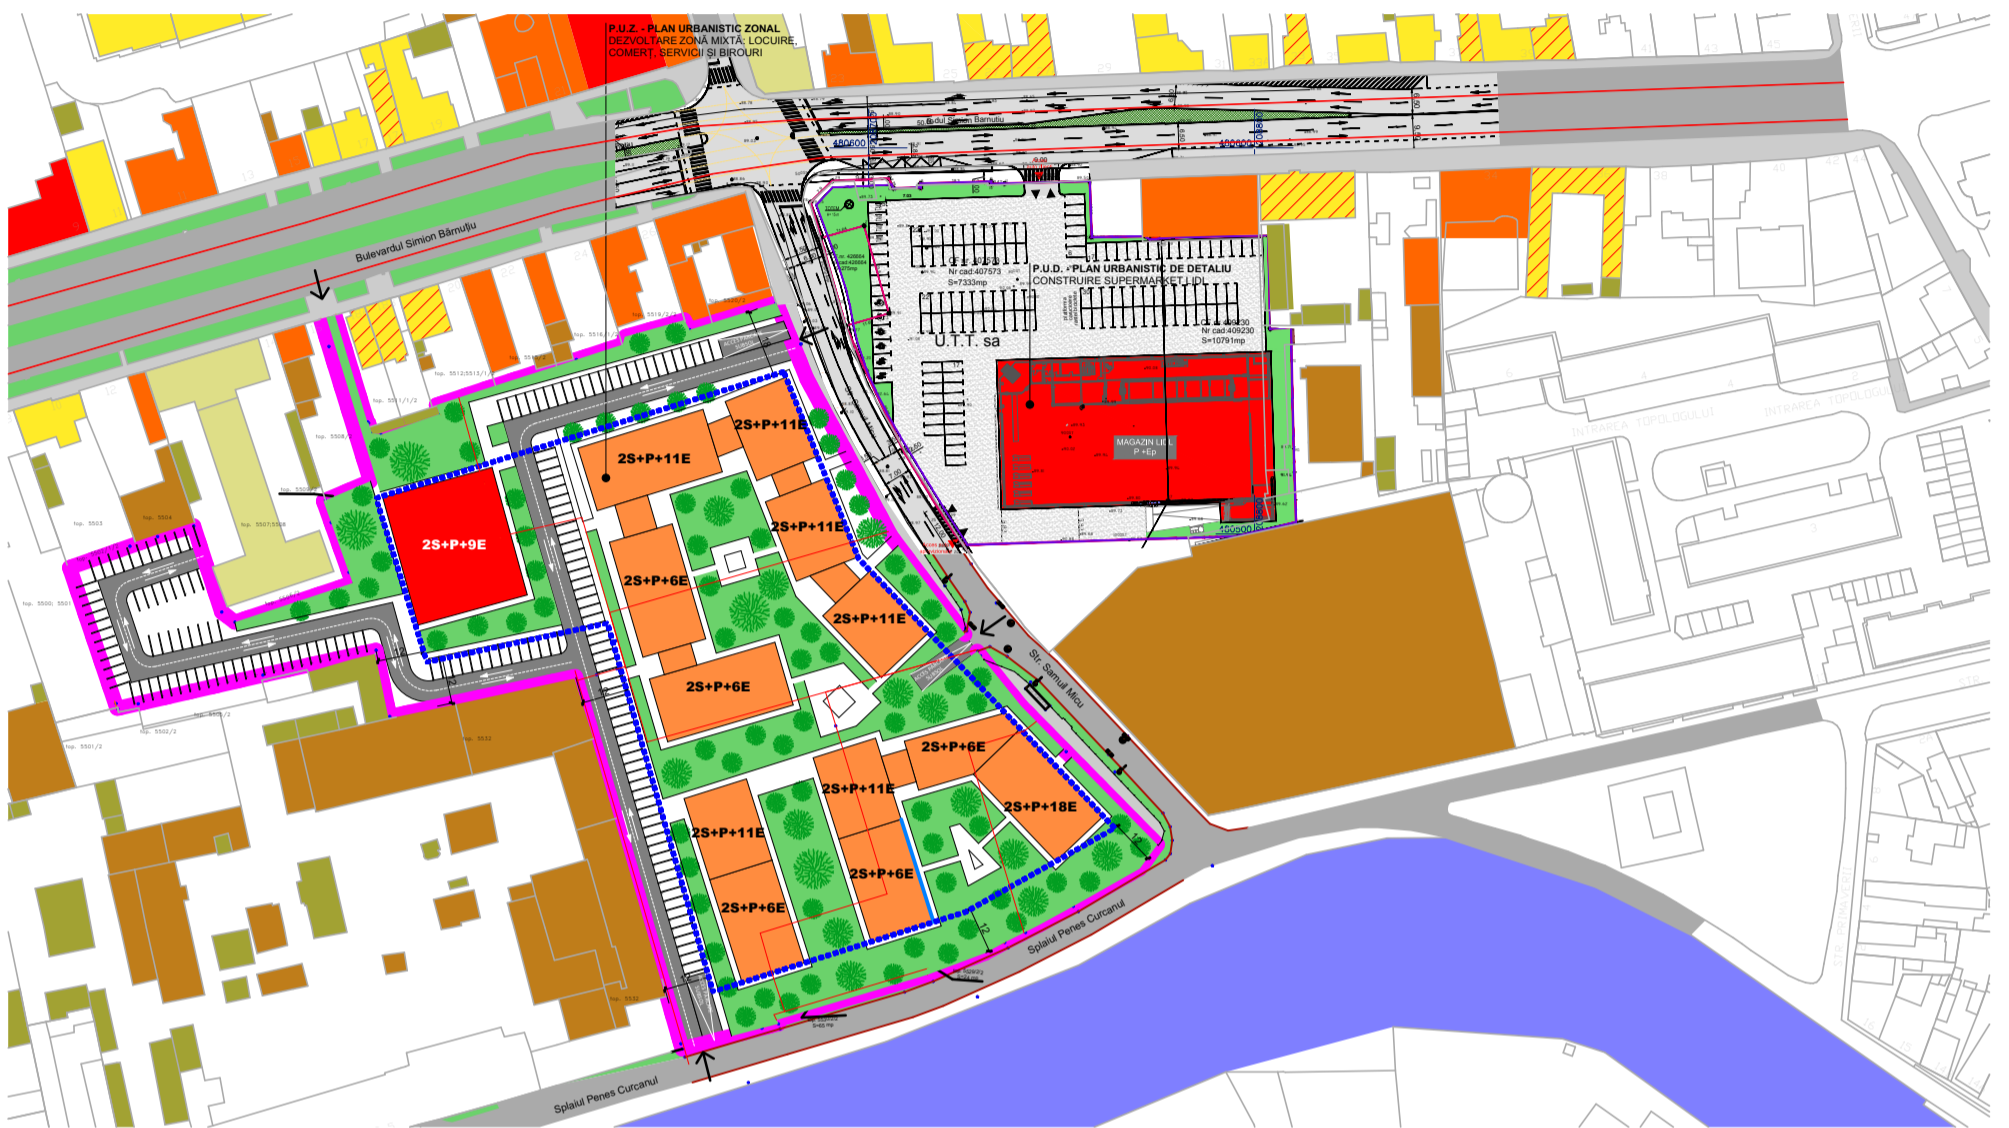

STUDIUL DE OPORTUNITATE: DEZVOLTARE ZONA MIXTA:
LOCUIRE, COMERT, SERVICII SI BIROURI
 SPLAIUL PENES CURCANUL, STRADA SAMUIL MICU

URBAN™
CONTROL
 tel: +40 734 875 542