


Conceptul general de dezvoltare urbană (MASTERPLAN) Timișoara - POLITICA 6

Implementarea prezentului P.U.Z., prin imobilul propus va îmbunătăți calitatea mediului de locuit prin introducerea unor funcțiuni complementare acestuia: învățământ, centru de afaceri, hosting pentru targuri și expoziții.

PLANUL
URBANISTIC
GENERAL
TIMIȘOARA
2012

POLITICA 6 MĂRIREA FONDULUI DE LOCUINȚE ȘI CREȘTEREA CALITĂȚII LOCUIRII

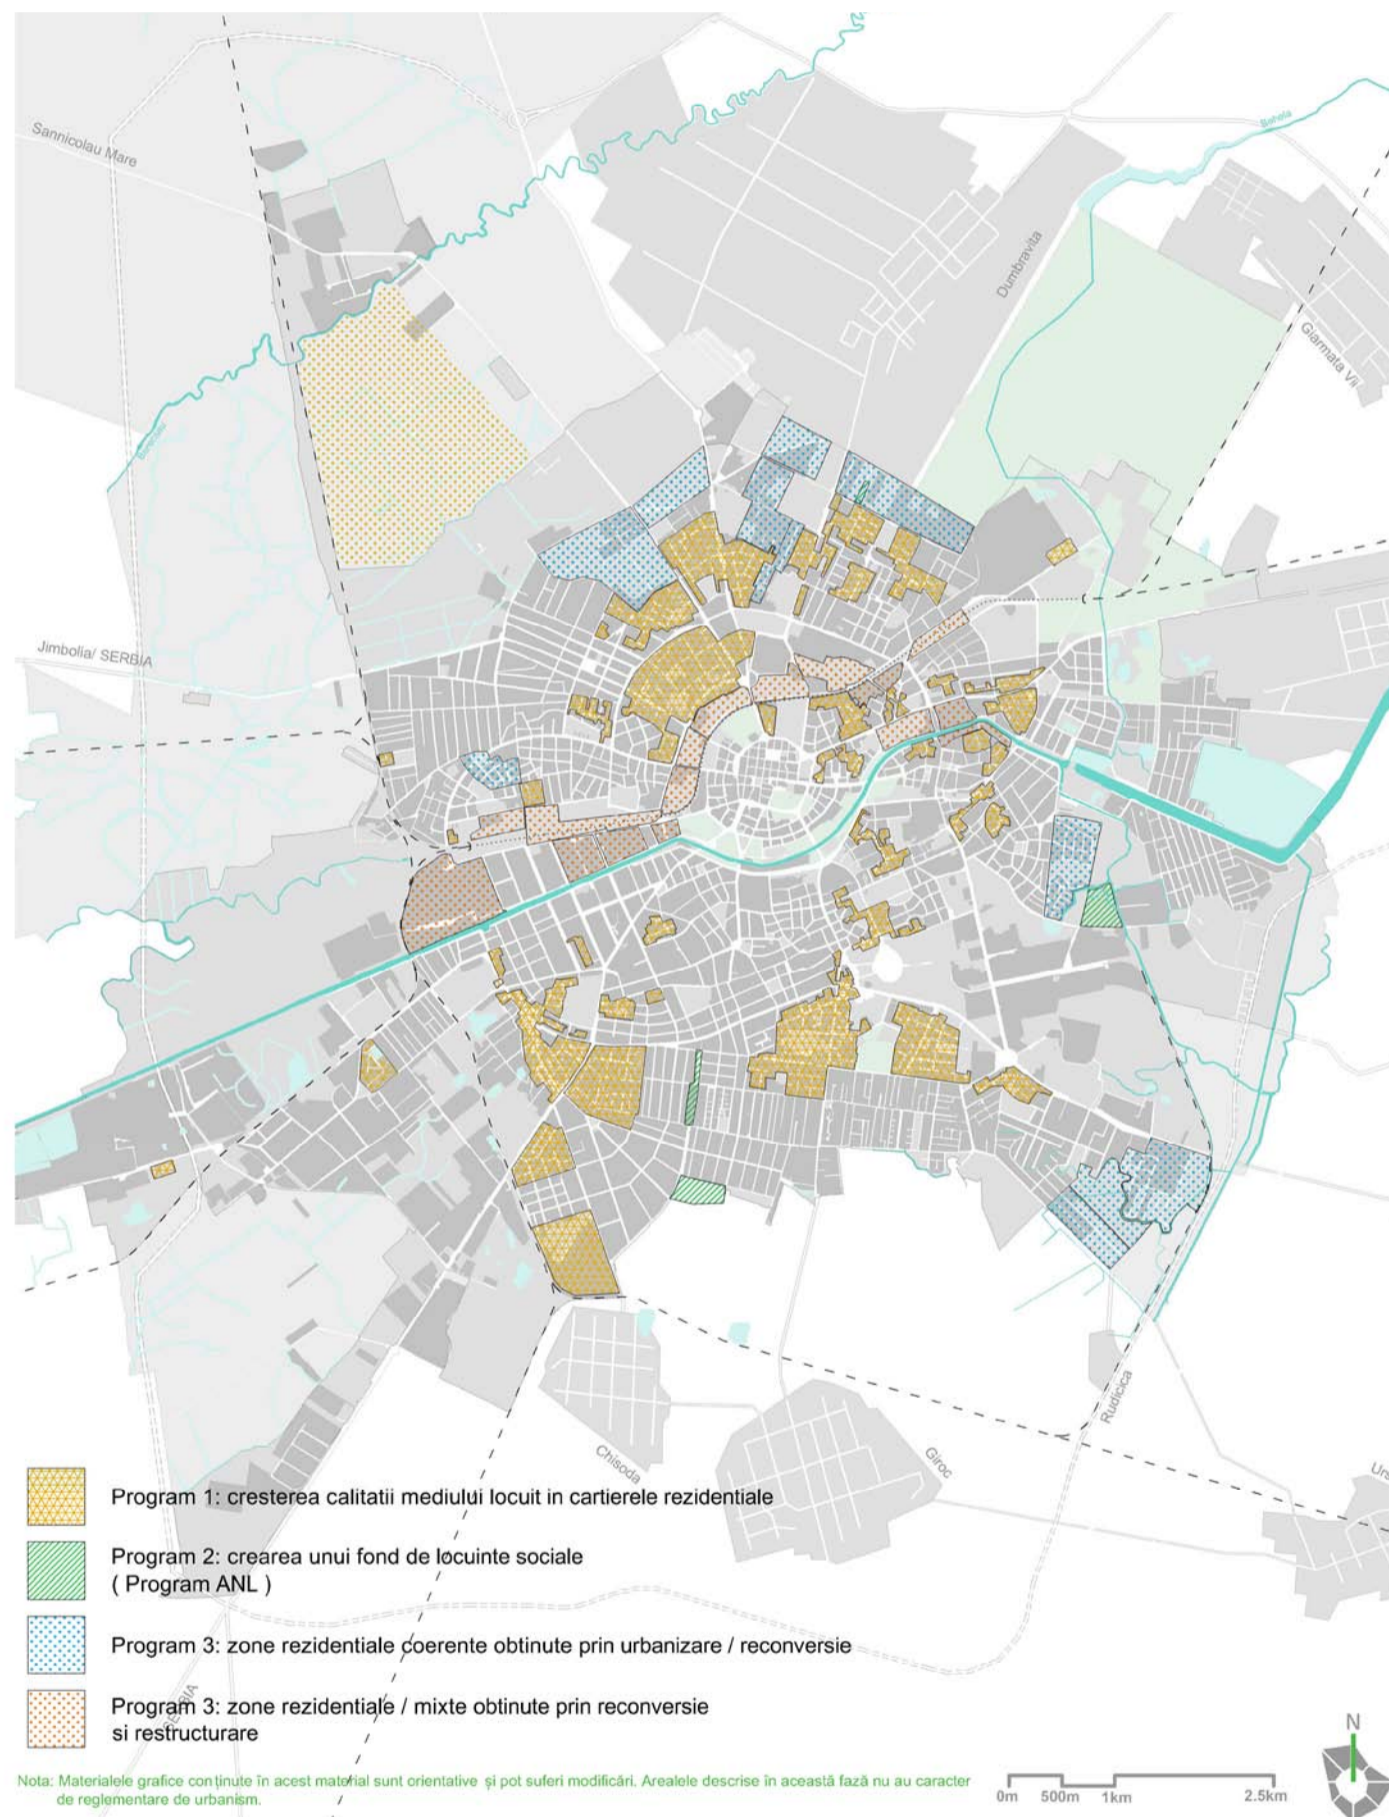

ETAPĂ 2 - ETAPA ELABORĂRII PROPUNERILOR P.U.Z. :
CENTRU DE AFACERI, CERCETARE, ÎNVĂȚĂMÂNT, CULTURĂ
ȘI SPAȚII COMERCIALE LA PARTER, ÎN 2 CORPURI
TIMIȘOARA, CALEA ȘAGULUI, NR. 81C ȘI 83B

**URBANTM
CONTROL**
tel: +40 734 875 542