


# Conceptul general de dezvoltare urbană (MASTERPLAN) Timișoara - POLITICA 8

Imobilul propus se integrează în politica 8 din Masterplan prin realizarea investiții în educație cât și în infrastructură. Centrul de afaceri și hosting se vor ocupa de gazduirea de târguri și expoziții în timp ce laboratoarele de cercetare vor reprezenta latura educațională a imobilului.

PLANUL  
URBANISTIC  
GENERAL  
TIMIȘOARA  
2012

POLITICA 8  
ASIGURAREA DE SERVICII ȘI FACILITĂȚI PENTRU  
COMUNITATE  
PROGRAM 1, 2, 3, 4:  
CU IMPLICATII LA NIVEL DE CARTIER

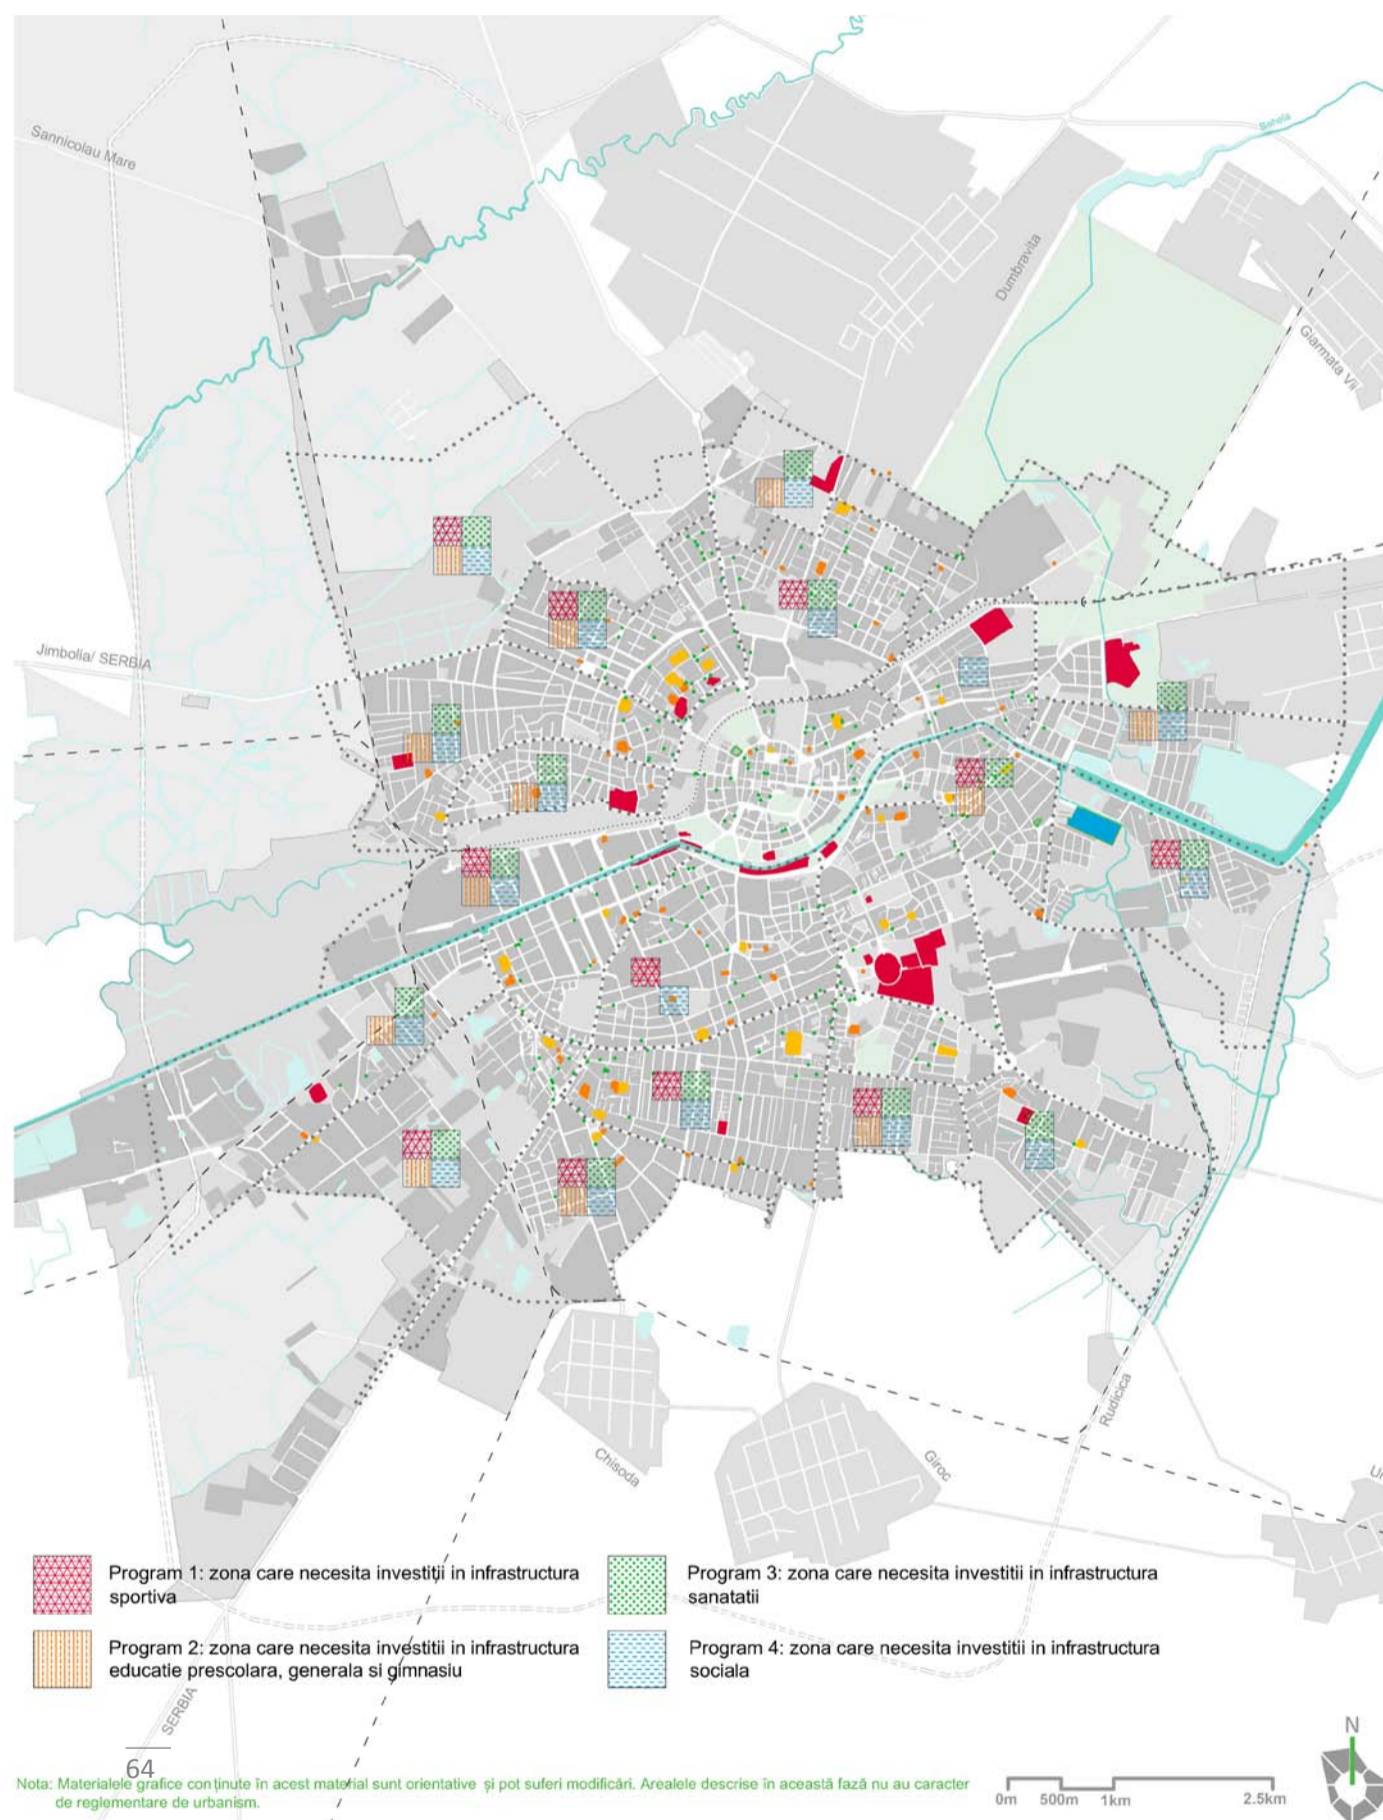

**ETAPĂ 2 - ETAPA ELABORĂRII PROPUNERILOR P.U.Z. :**  
CENTRU DE AFACERI, CERCETARE, ÎNVĂȚĂMÂNT, CULTURĂ  
ȘI SPAȚII COMERCIALE LA PARTER, ÎN 2 CORPURI  
TIMIȘOARA, CALEA ȘAGULUI, NR. 81C ȘI 83B

**URBAN<sup>TM</sup>  
CONTROL**  
tel: +40 734 875 542