
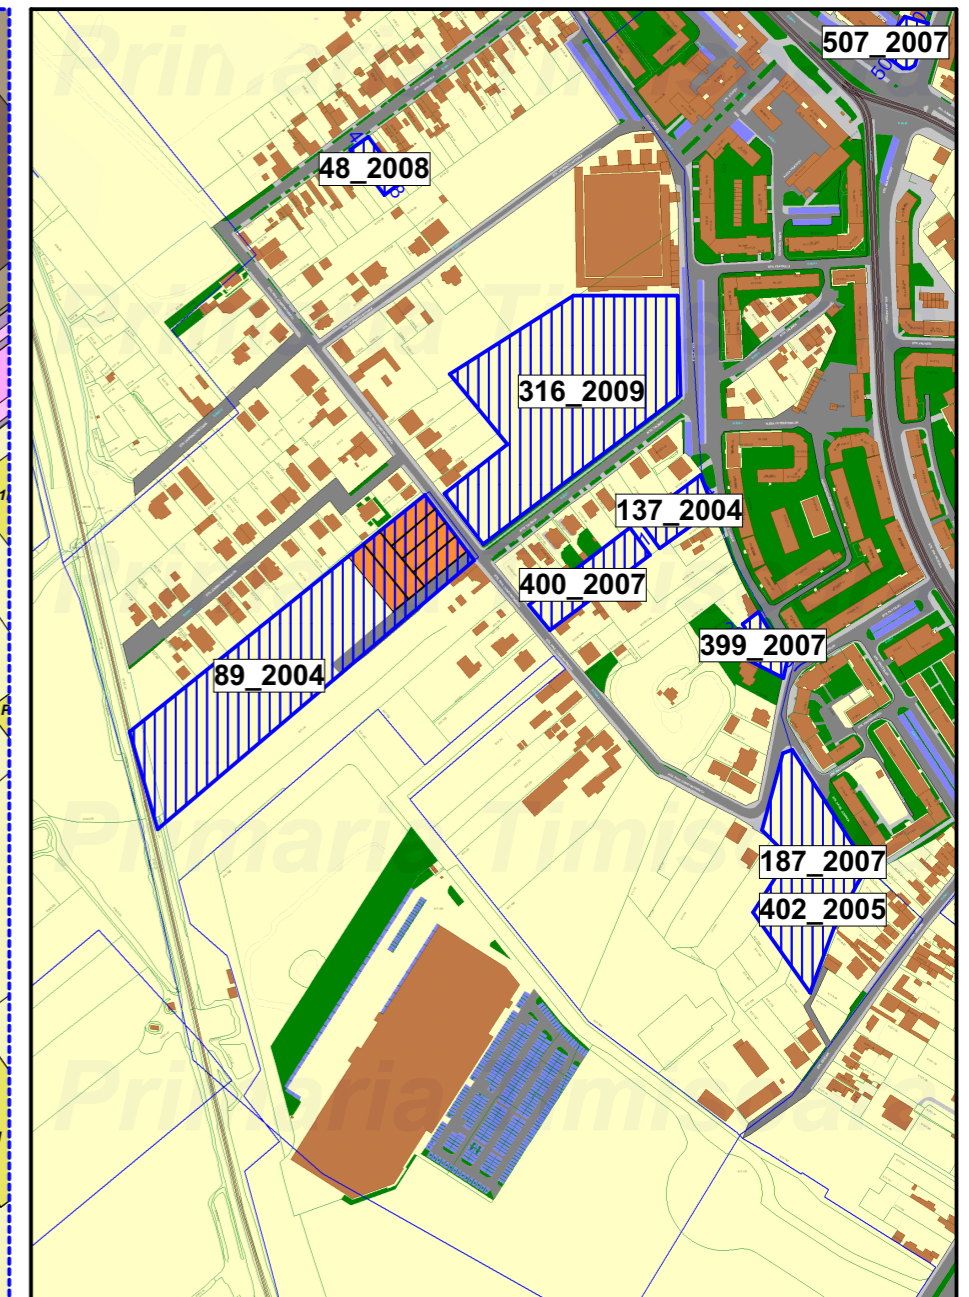


PLAN DE SITUATIE EXISTENT- STUDIU TOPOGRAFIC

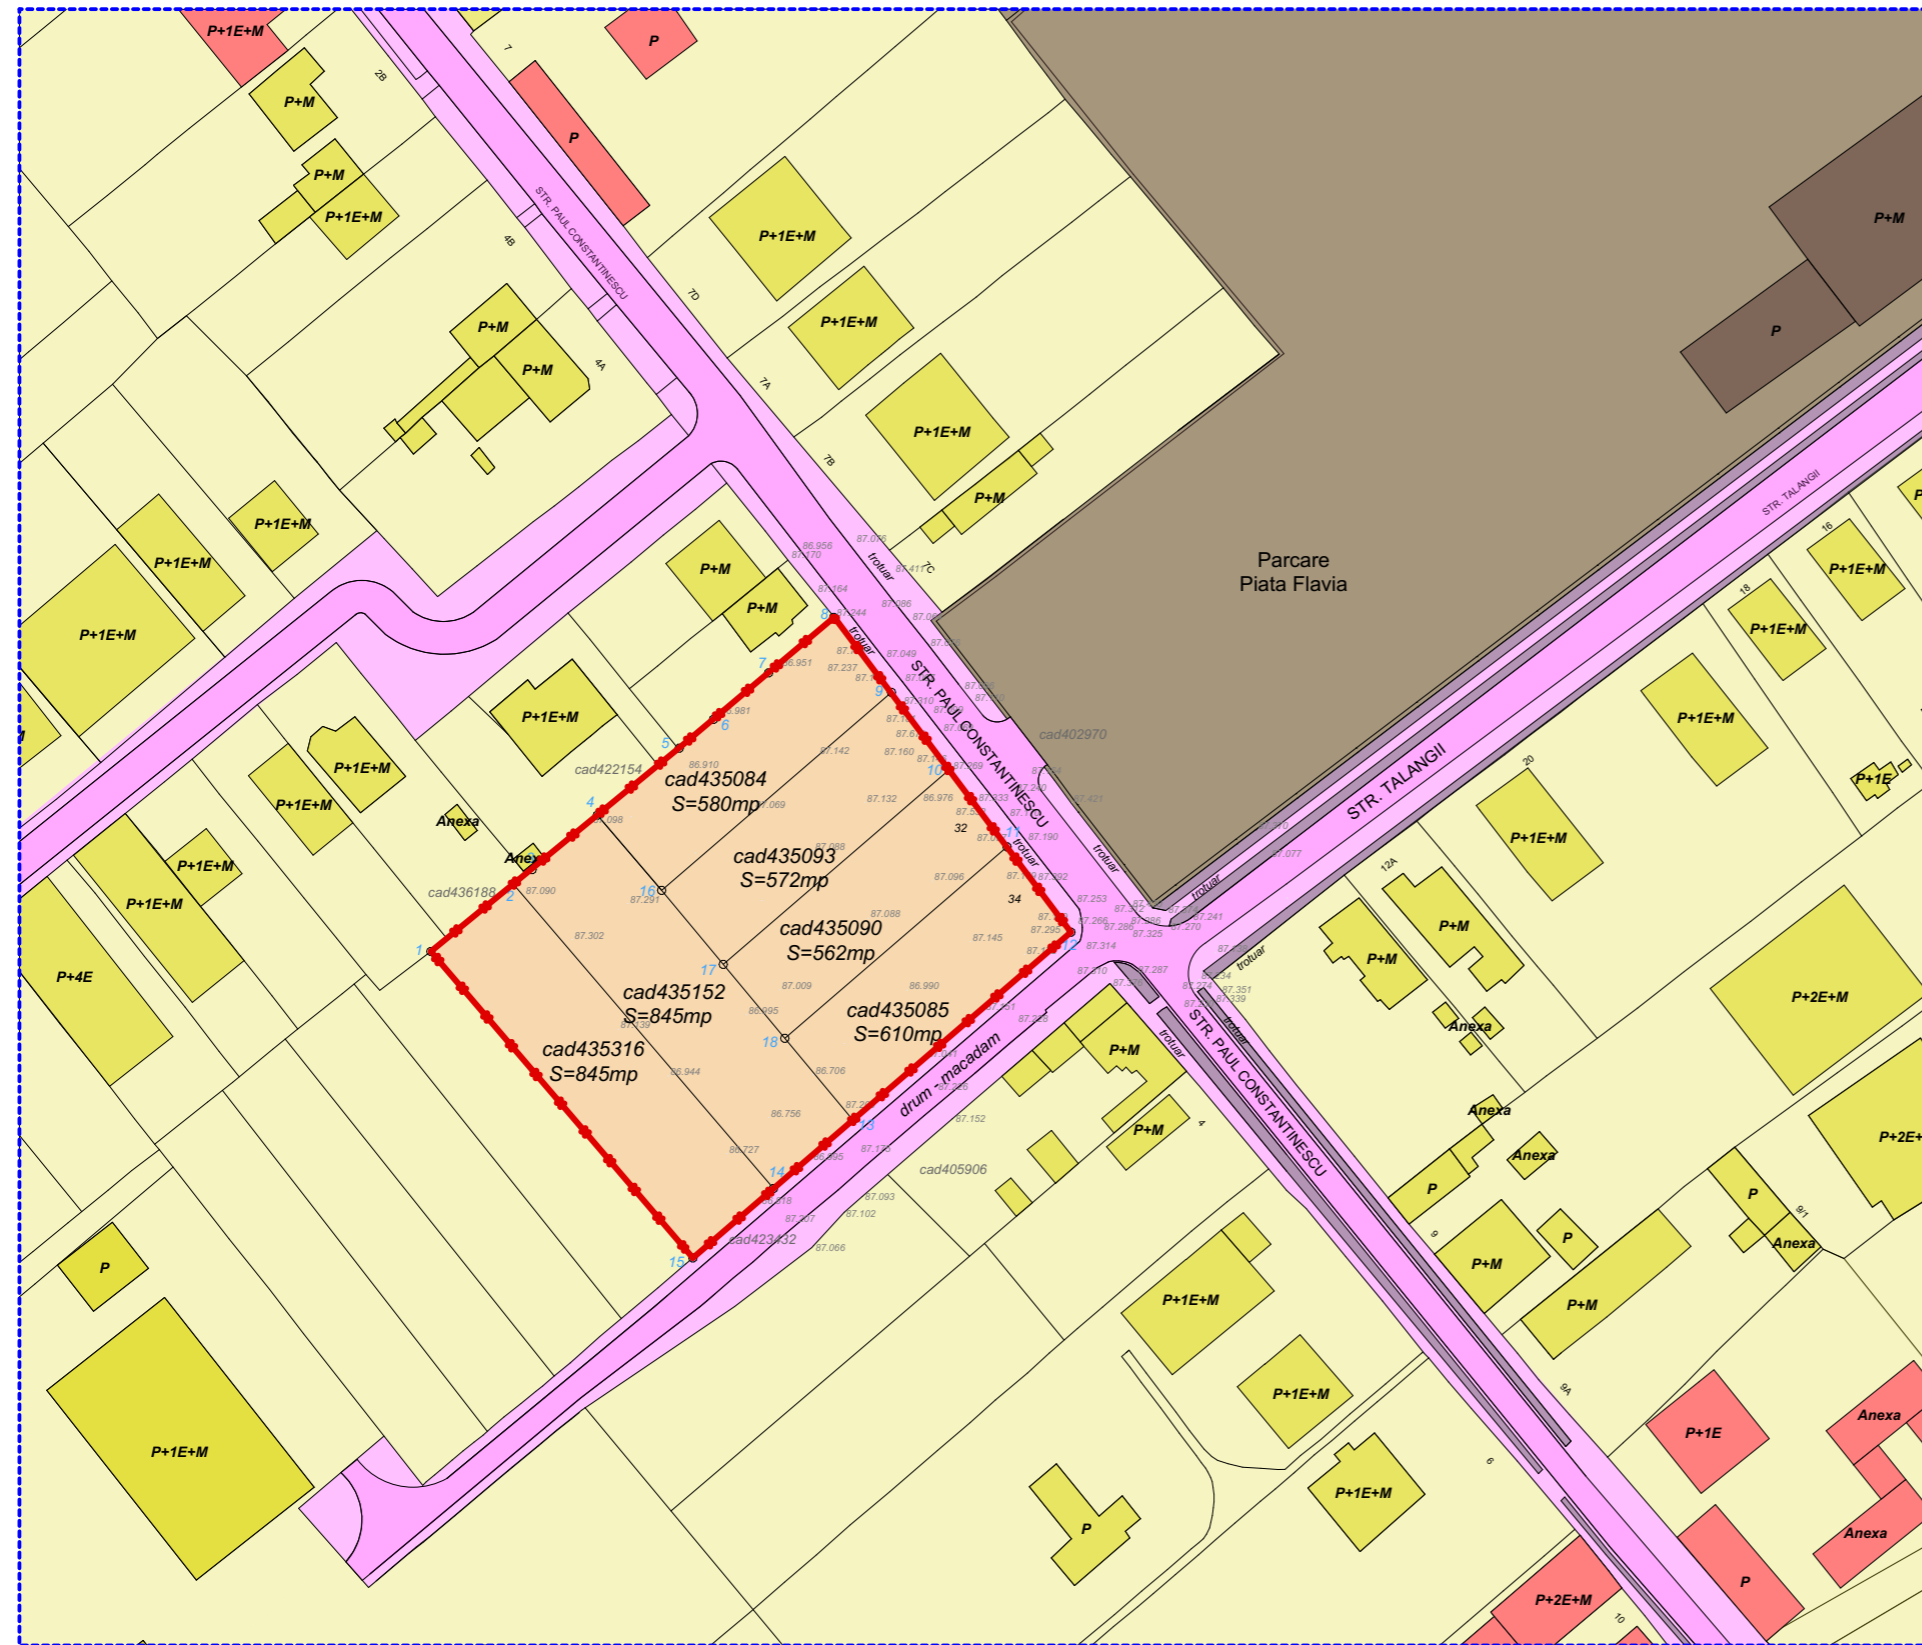

DOCUMENTATII URBANISTICE EXISTENTE

- HCL 89/2004- P.U.D. "Lotizare terenuri in vederea construirii de locuinte str. Paul Constantinescu"
- HCL 316/2009- P.U.D. "Piata Flavia" str. Paul Constantinescu nr. 25
- HCL 399/2007- P.U.D. "Construire locuinte multifamiliale", str. Lacului nr. 1D
- HCL 400/2007- P.U.D. "Construire locuinte colective în regim de înălțime P+2E+M", Str. Paul Constantinescu 9B
- HCL 137/2004- P.U.D. "Locuință de serviciu P + M", strada Lacului , nr. 5/a
- HCL 187/2007- P.U.D. "Clădire pentru locuire P+2E+M" str. Lacului nr. 1

Plan de amplasament si delimitare imobil Scara 1:1000

LEGENDA:

- LIMITA ZONEI STUDIASTE
- LIMITA PARCELEI STUDIASTE
- ZONA LOCUINTE EXISTENTE
- ZONA SERVICII/FUNCTIUNI COMERCIALE
- ZONA CLADIRI SI TERENURI AFLATE IN PROPRIETATE PUBLICA
- STRAZI SI TROTUARE EXISTENTE AFLATE IN PROPRIETATE PUBLICA

VLADAX CONSULTING RO 19139574 - J12/3588/2006 tel .0722.482.906 str.Mircea Neamtu nr.24,mun.Timisoara jud Timis				Beneficiar :	S.C. PALD ENGINEERING S.R.L.	PR./AN 164/ 2017
				Amplasament :	STR. C-TIN BRANCOVEANU NR. 17 JUD. TIMIS, MUN. TIMISOARA STR. PAUL CONSTANTINESCU C.F. NR.435084,435093,435090,435085,435152,435316	
SPECIFICATIE	NUME	SEMNATURA	SCARA	Titlu proiect :		FAZA P.U.Z.
Sef proiect	arh. Sabin Raciuc		1:500	ANSAMBLU MIXT DE LOCUINTE INSIRUIE P+1E SI LOCUINTE COLECTIVE P+2E+M SI FUNCTIUNI COMPLEMENTARE ; REALIZARE ACCESE NOI SI PARCAJE SI AMENAJARE PARCELE		
Proiectat	arh. Demidov Sergiu		DATA	Titlu planșa :		PL.NR. 05
Desenat	arh. Demidov Sergiu		03.2018	OBIECTIVE DE UTILITATE PUBLICA		
Verificat	arh. Sabin Raciuc					