

Teren studiat

HCL 481/2009
D+P+1E+M
Spatii comerciale
POT: 23.8%, CUT: 0.23

HCL 400/2009
P+5E+Er
Spatii comerciale
POT: 23.8%, CUT: 0.23

HCL 81/2009
P+2E+Er
Locuinte colective
POT: 40%, CUT: 1.5

HCL 149/2002
P+E+M
Locuinte unifamiliale
POTmax: 18.3%

HCL 330/2005
S+P+2E
Locuinte unifamiliale
POTmax: 40%

HCL 454/2015
P+1E+Pod
Casa multifamiliala
POT: 40%, CUT: 0.75

HCL 299/2007
P+2E+Er
Locuinte colective POT: 52%, CUT: 2.6

HCL 170/2008
S+P+5E+Er
Locuinte colective si servicii POT: 50%, CUT: 2.5

HCL 340/2007
P+5E+Er
Locuinte colective POT: 50%, CUT: 3

HCL 194/2007
D+P+4E
Locuinte colective POT: 55%, CUT: 3

HCL 210/1999
PUD

HCL 267/2002
Planul Urbanistic de Detaliu " Strada Tosca - Calea Urseni "

HCL 173/2004
PUD Locuinte unifamiliale




HCL 197/2001
PUZ Muzicescu - Sudului
D+P+2E+M
POT 40%
CUT 2.0

HCL 18/2001
PUD Locuinte Muzicescu - Calea Urseni

HCL 323/2001
PUD Locuinte si gradinita

HCL 147/2002
PUD Locuinte

HCL 91/1998
Planului Urbanistic Zonal "Zona Lidia MuzicescuMartirilorUrseni"

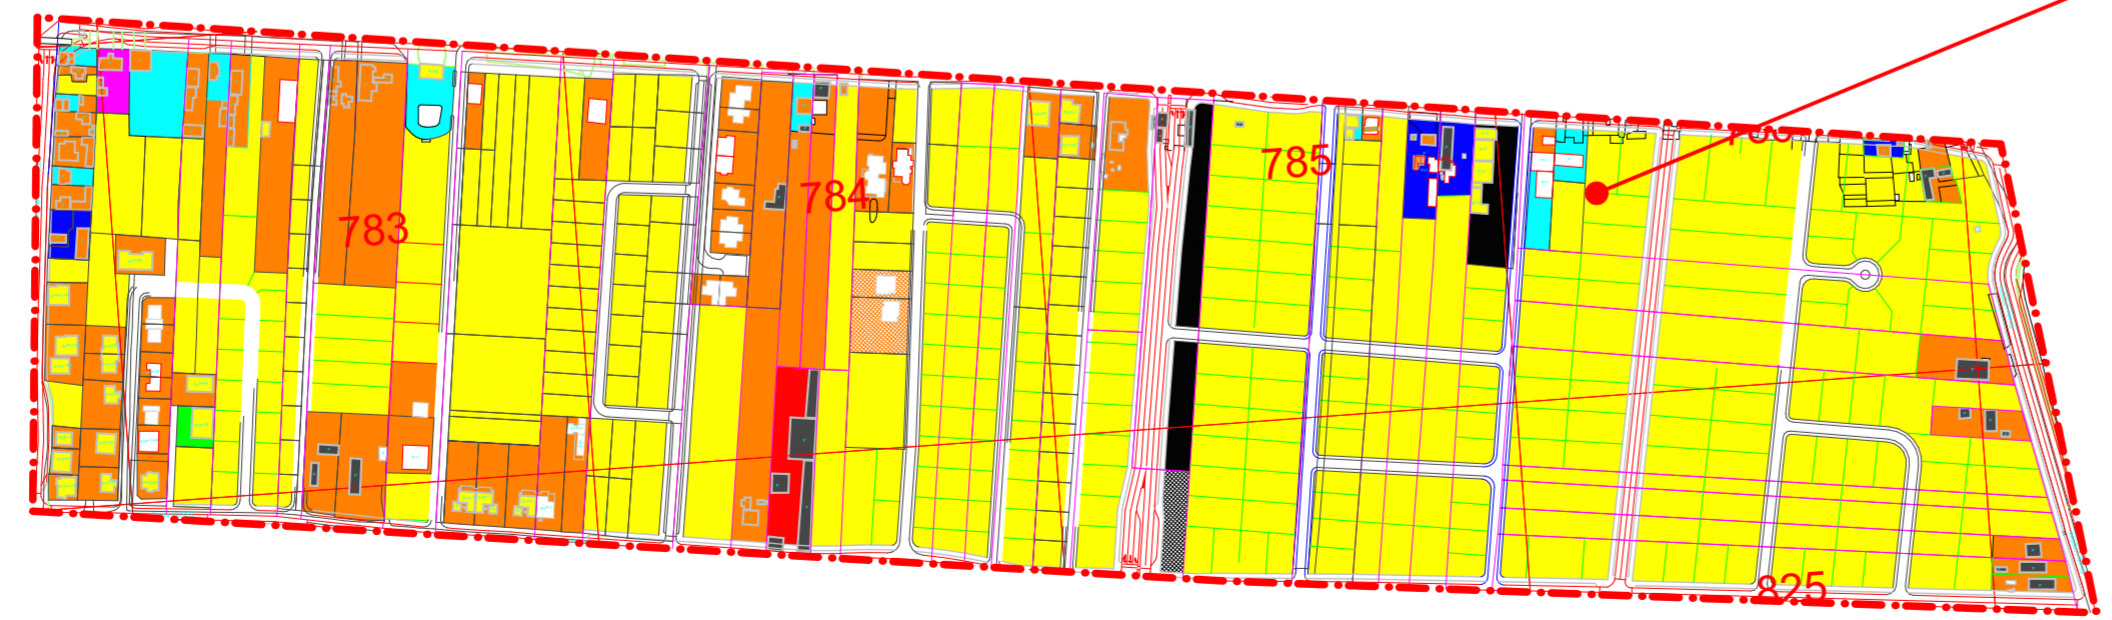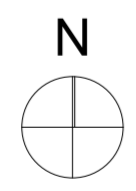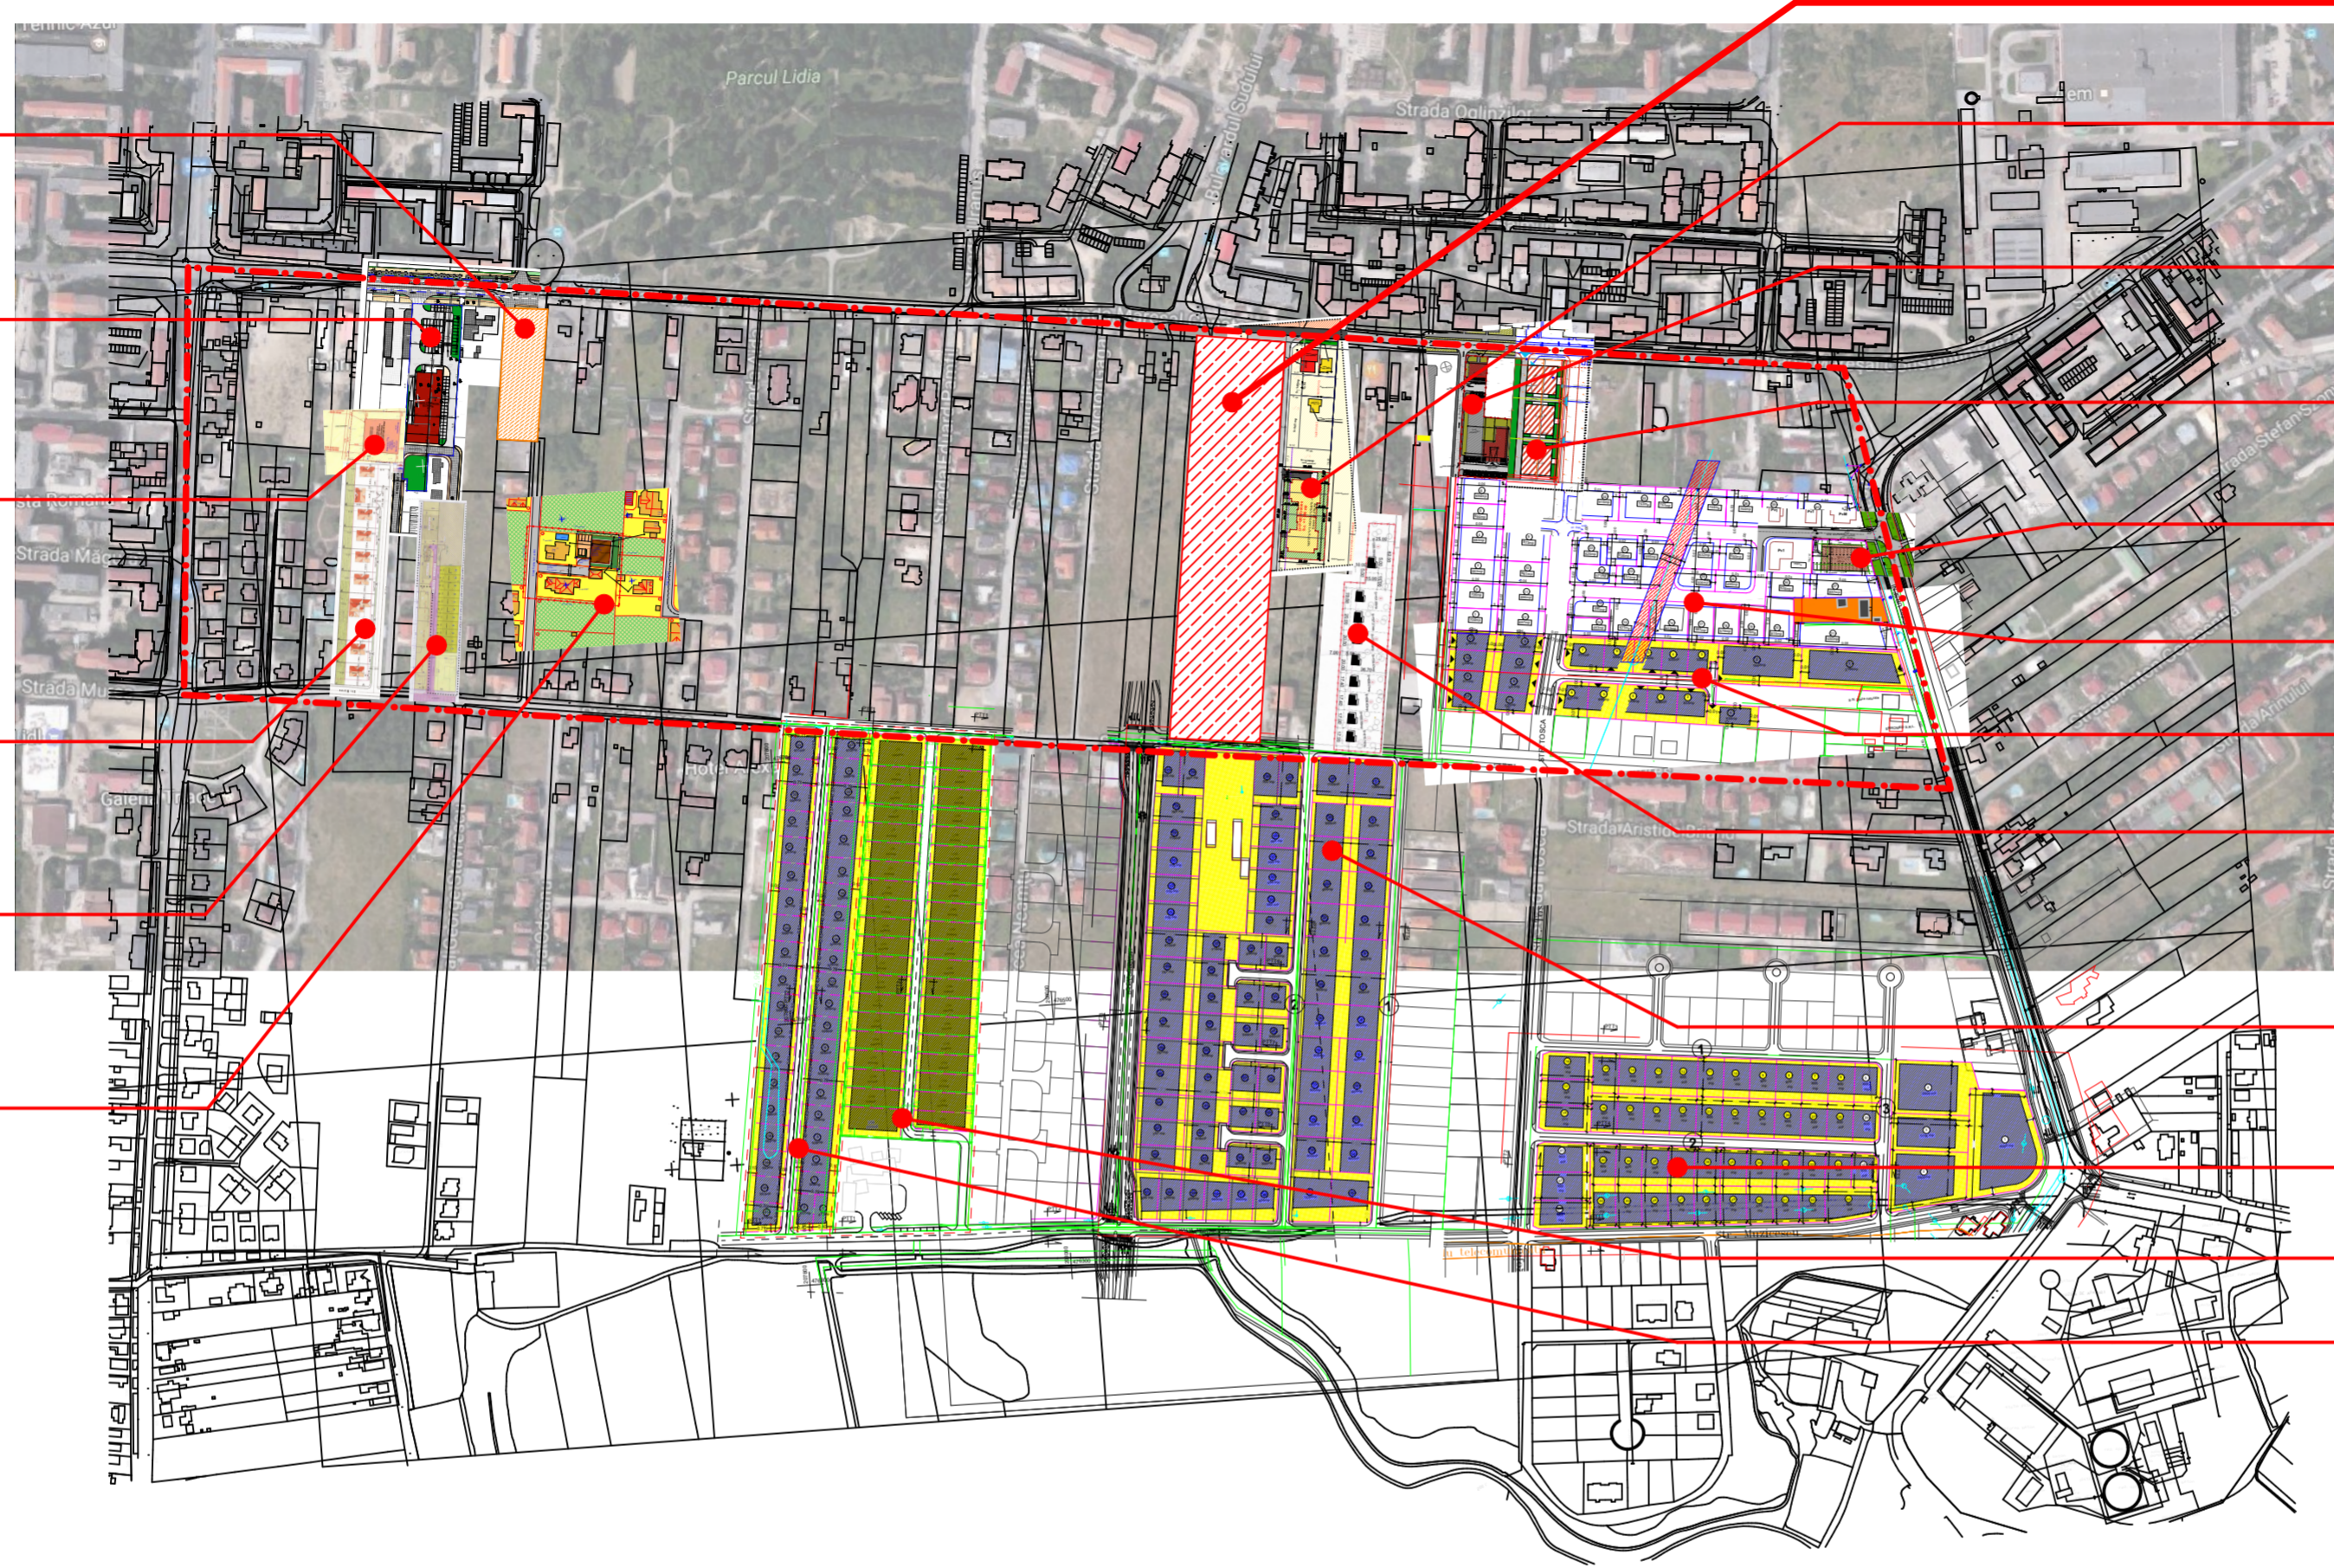

Specialist RUR:	arh. Georgeta Trimbitas	Denumire proiect:	P.U.Z. "Dezvoltare zonă mixtă"	Nr. pr.:	134/2015
Proiectant:	S.C. ARHITECT TRIMBIȚAȘ S.R.L. Timișoara, tel. +4-0744698012 tel./fax: +4 (0256) 432212	Beneficiar:	Vârjan Zlatiborca, Vârjan Alexandru, Țigu Gheorghe Sabin Milenco	Faza:	PUZ
Sef proiect:	arh. Georgeta Trimbițaș	Scara:	1:5000	Denumire planșă:	PUZ-uri aprobate în zonă
Proiectat:	arh. Tiron Andrei	Data:	20/02/2018	Nr. pl.:	134 A06/2015
Desenat:	arh. Tiron Andrei				
Verificat:	arh. Narita Alina				