


TRANSPORT MOTORIZAT INDIVIDUAL

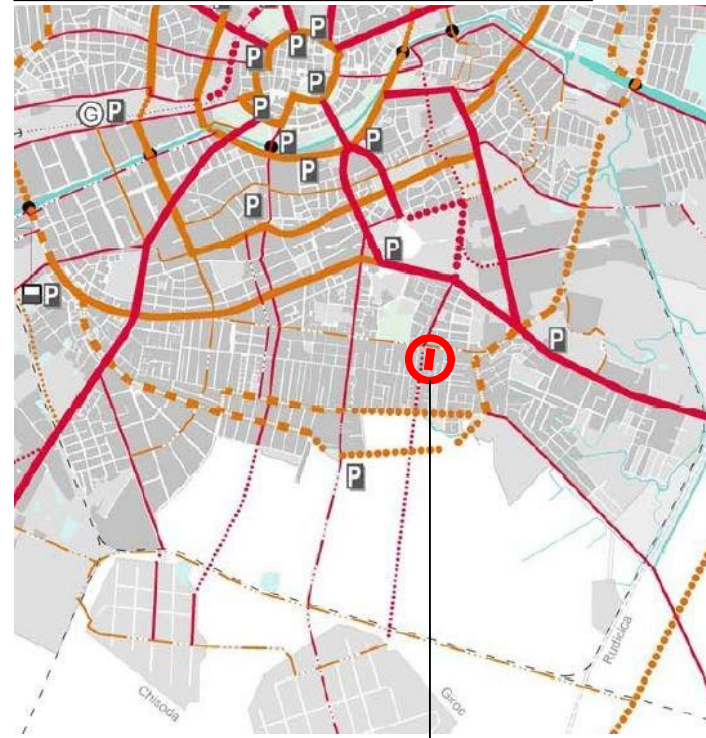

Teren studiat

- sistem de radiale majore
- sistem de inele majore
- cale ferata subterana
- parcare
- locatie gara noua
- locatie statie de transbordare
- necesitate de modernizare intersectie
- park and ride


CREȘTEREA CALITĂȚII SPAȚIULUI PUBLIC URBAN



Teren studiat


- Zone de imbunatatire a spatiului public pe structura existenta
- Definierea spatiului public prin regenerare/restructurare
- Piete publice existente
- Intarirea aspectului public existent si a celui obtinut prin regenerare

REȚEA APĂ POTABILĂ

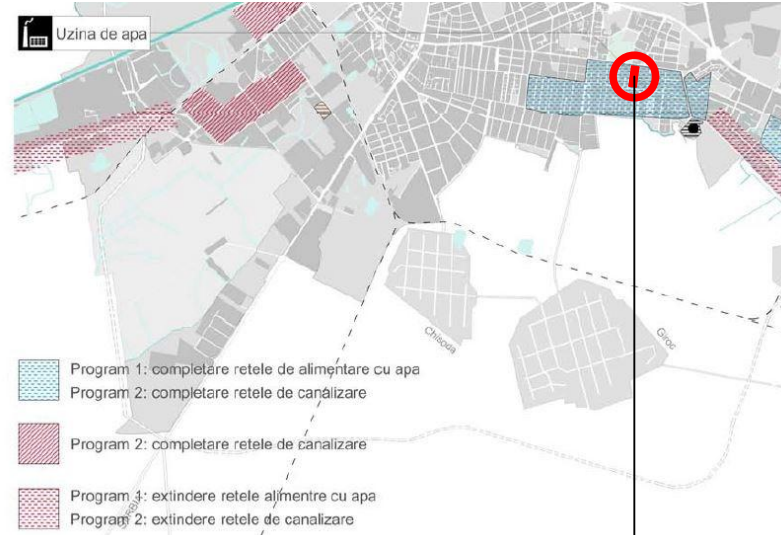

Teren studiat

CREȘTEREA CALITĂȚII REȚELEI DE SPAȚII VERZI

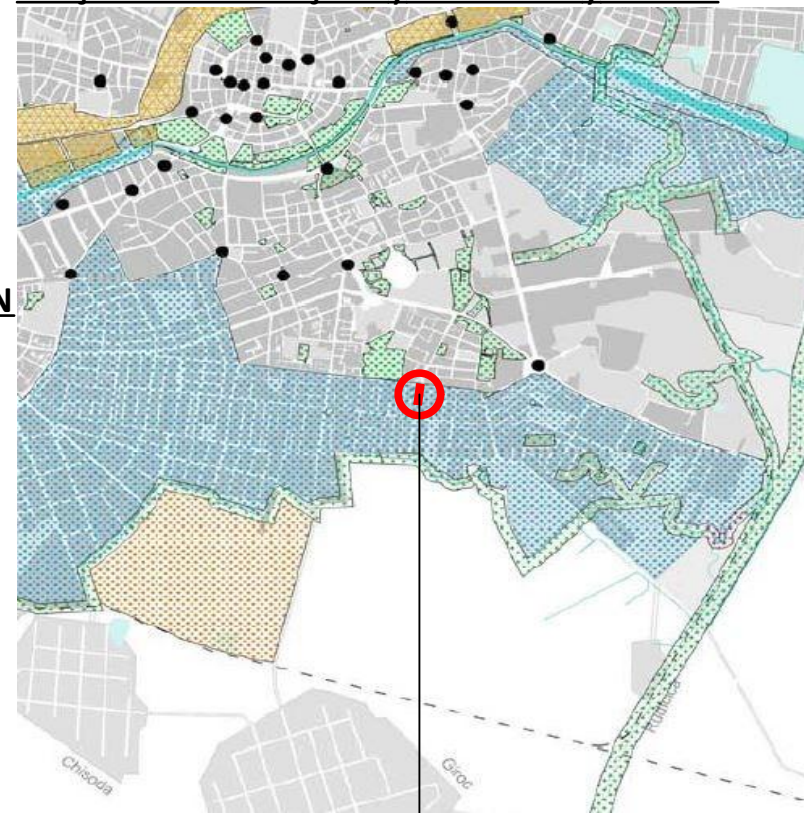


Teren studiat

- Zone verzi existente
- Creșterea și asigurarea suprafeței de spații verzi raportat la densitatea zonei de referință
- Asigurarea unor trasee verzi
- Spații urbane
- Asigurarea necesarului de spații verzi pentru dezvoltări ulterioare
- Asigurarea unui caracter verde al zonei și a suprafețelor de spații verzi necesare dezvoltării ulterioare

PLANUL URBANISTIC GENERAL
TIMIȘOARA
2012

TRANSPORT MOTORIZAT PUBLIC

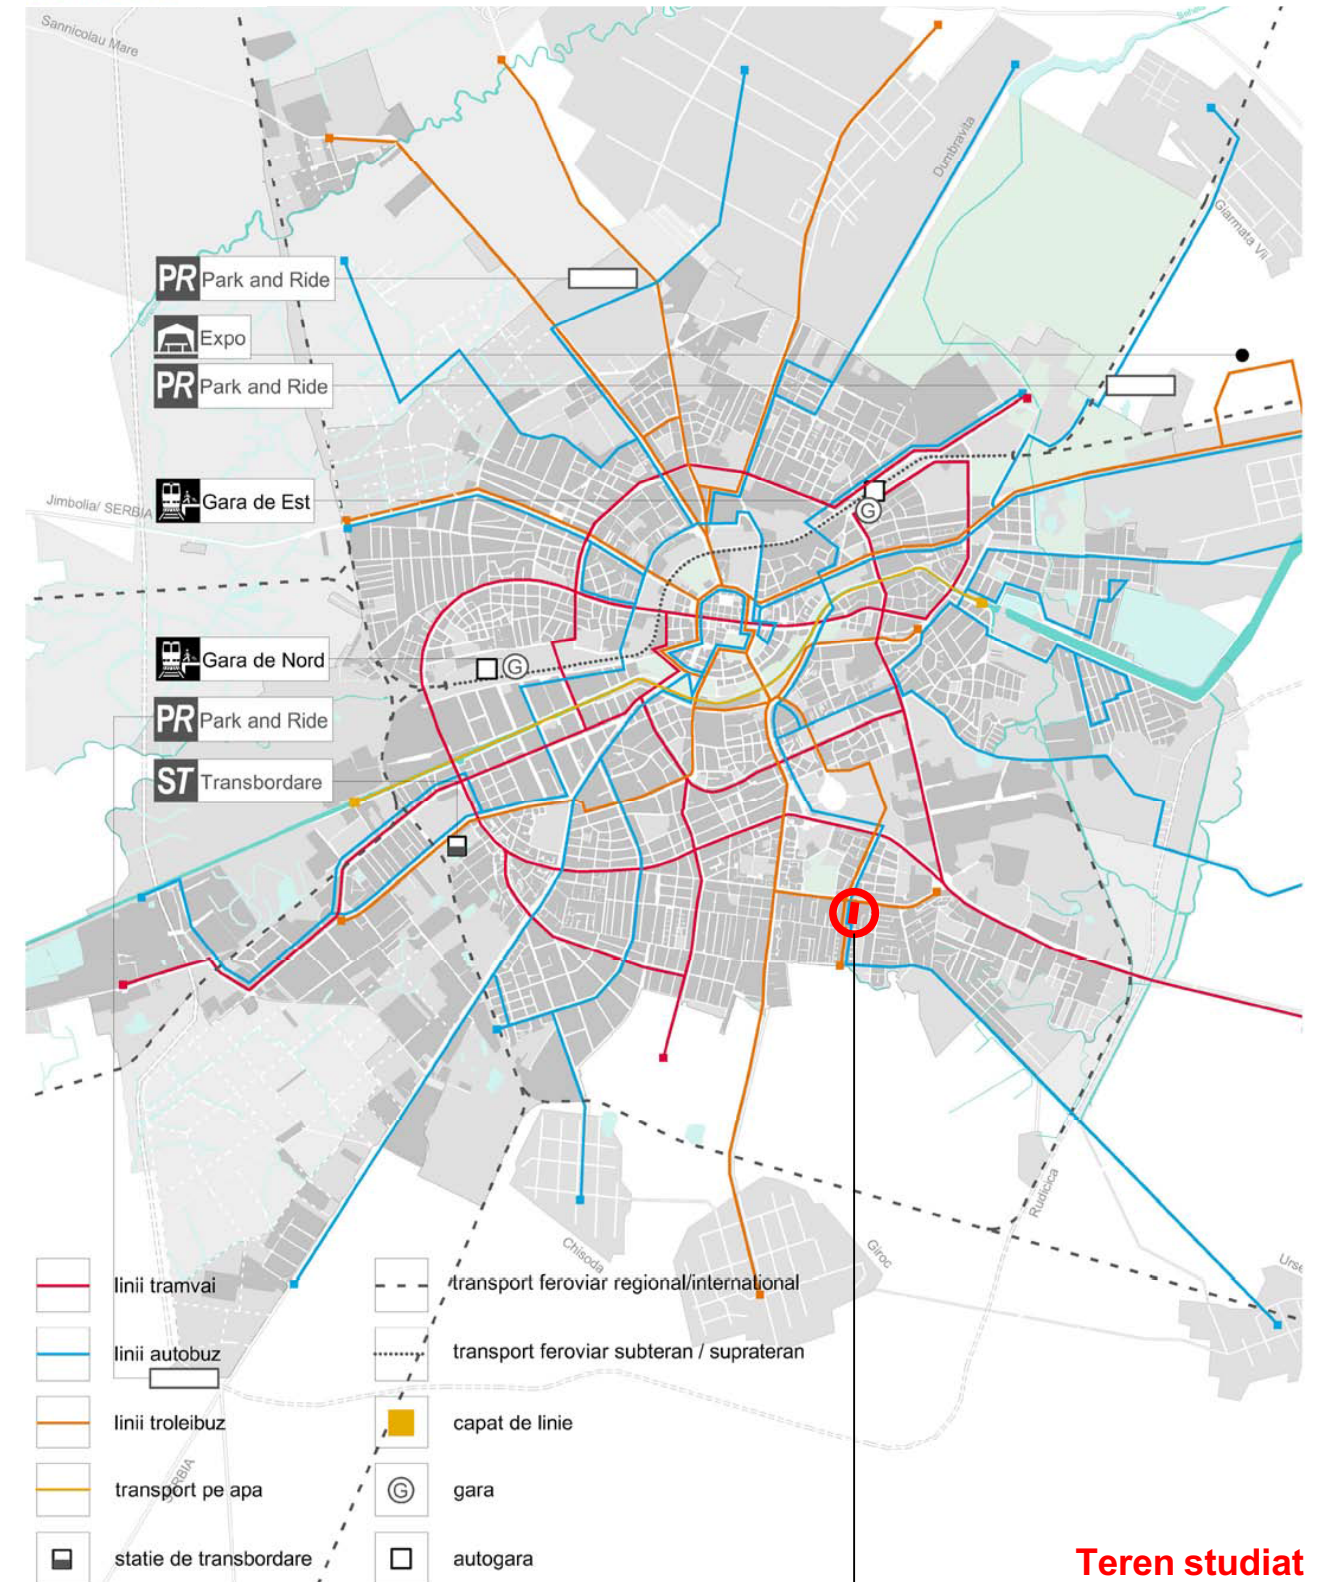

Teren studiat

- linii tramvai
- linii autobuz
- linii troleibuz
- transport pe apa
- statie de transbordare
- transport feroviar regional/international
- transport feroviar subteran / suprateran
- capat de linie
- gara
- autogara

Specialist RUR:	arh. Georgeta Trimbitas	Denumire proiect:	P.U.Z. "Dezvoltare zonă mixtă"	Nr. pr.:	134/2015
Proiectant:	S.C. ARHITECT TRIMBIȚAȘ S.R.L. Timișoara, tel. +4-0744698012 tel./fax: +4 (0256) 432212	Beneficiar:	Timișoara, Străzile Mareșal Constantin Prezan -Florin Medeț - Mureș Vârjan Zlatiborca, Vârjan Alexandru, Țigu Gheorghe Sabin Milenco	Faza:	PUZ
Sef proiect:	arh. Georgeta Trimbițaș	Scara:	Denumire planșă: Prevederi Masterplan 2012		
Proiectat:	arh. Tiron Andrei				
Desenat:	arh. Tiron Andrei				
Verificat:	arh. Narita Alina	Data: 20/02/2018	Nr. pl.:	134 A04/2015	