


PUZ- CONSTRUIRE CLADIRE PENTRU PARCAJE

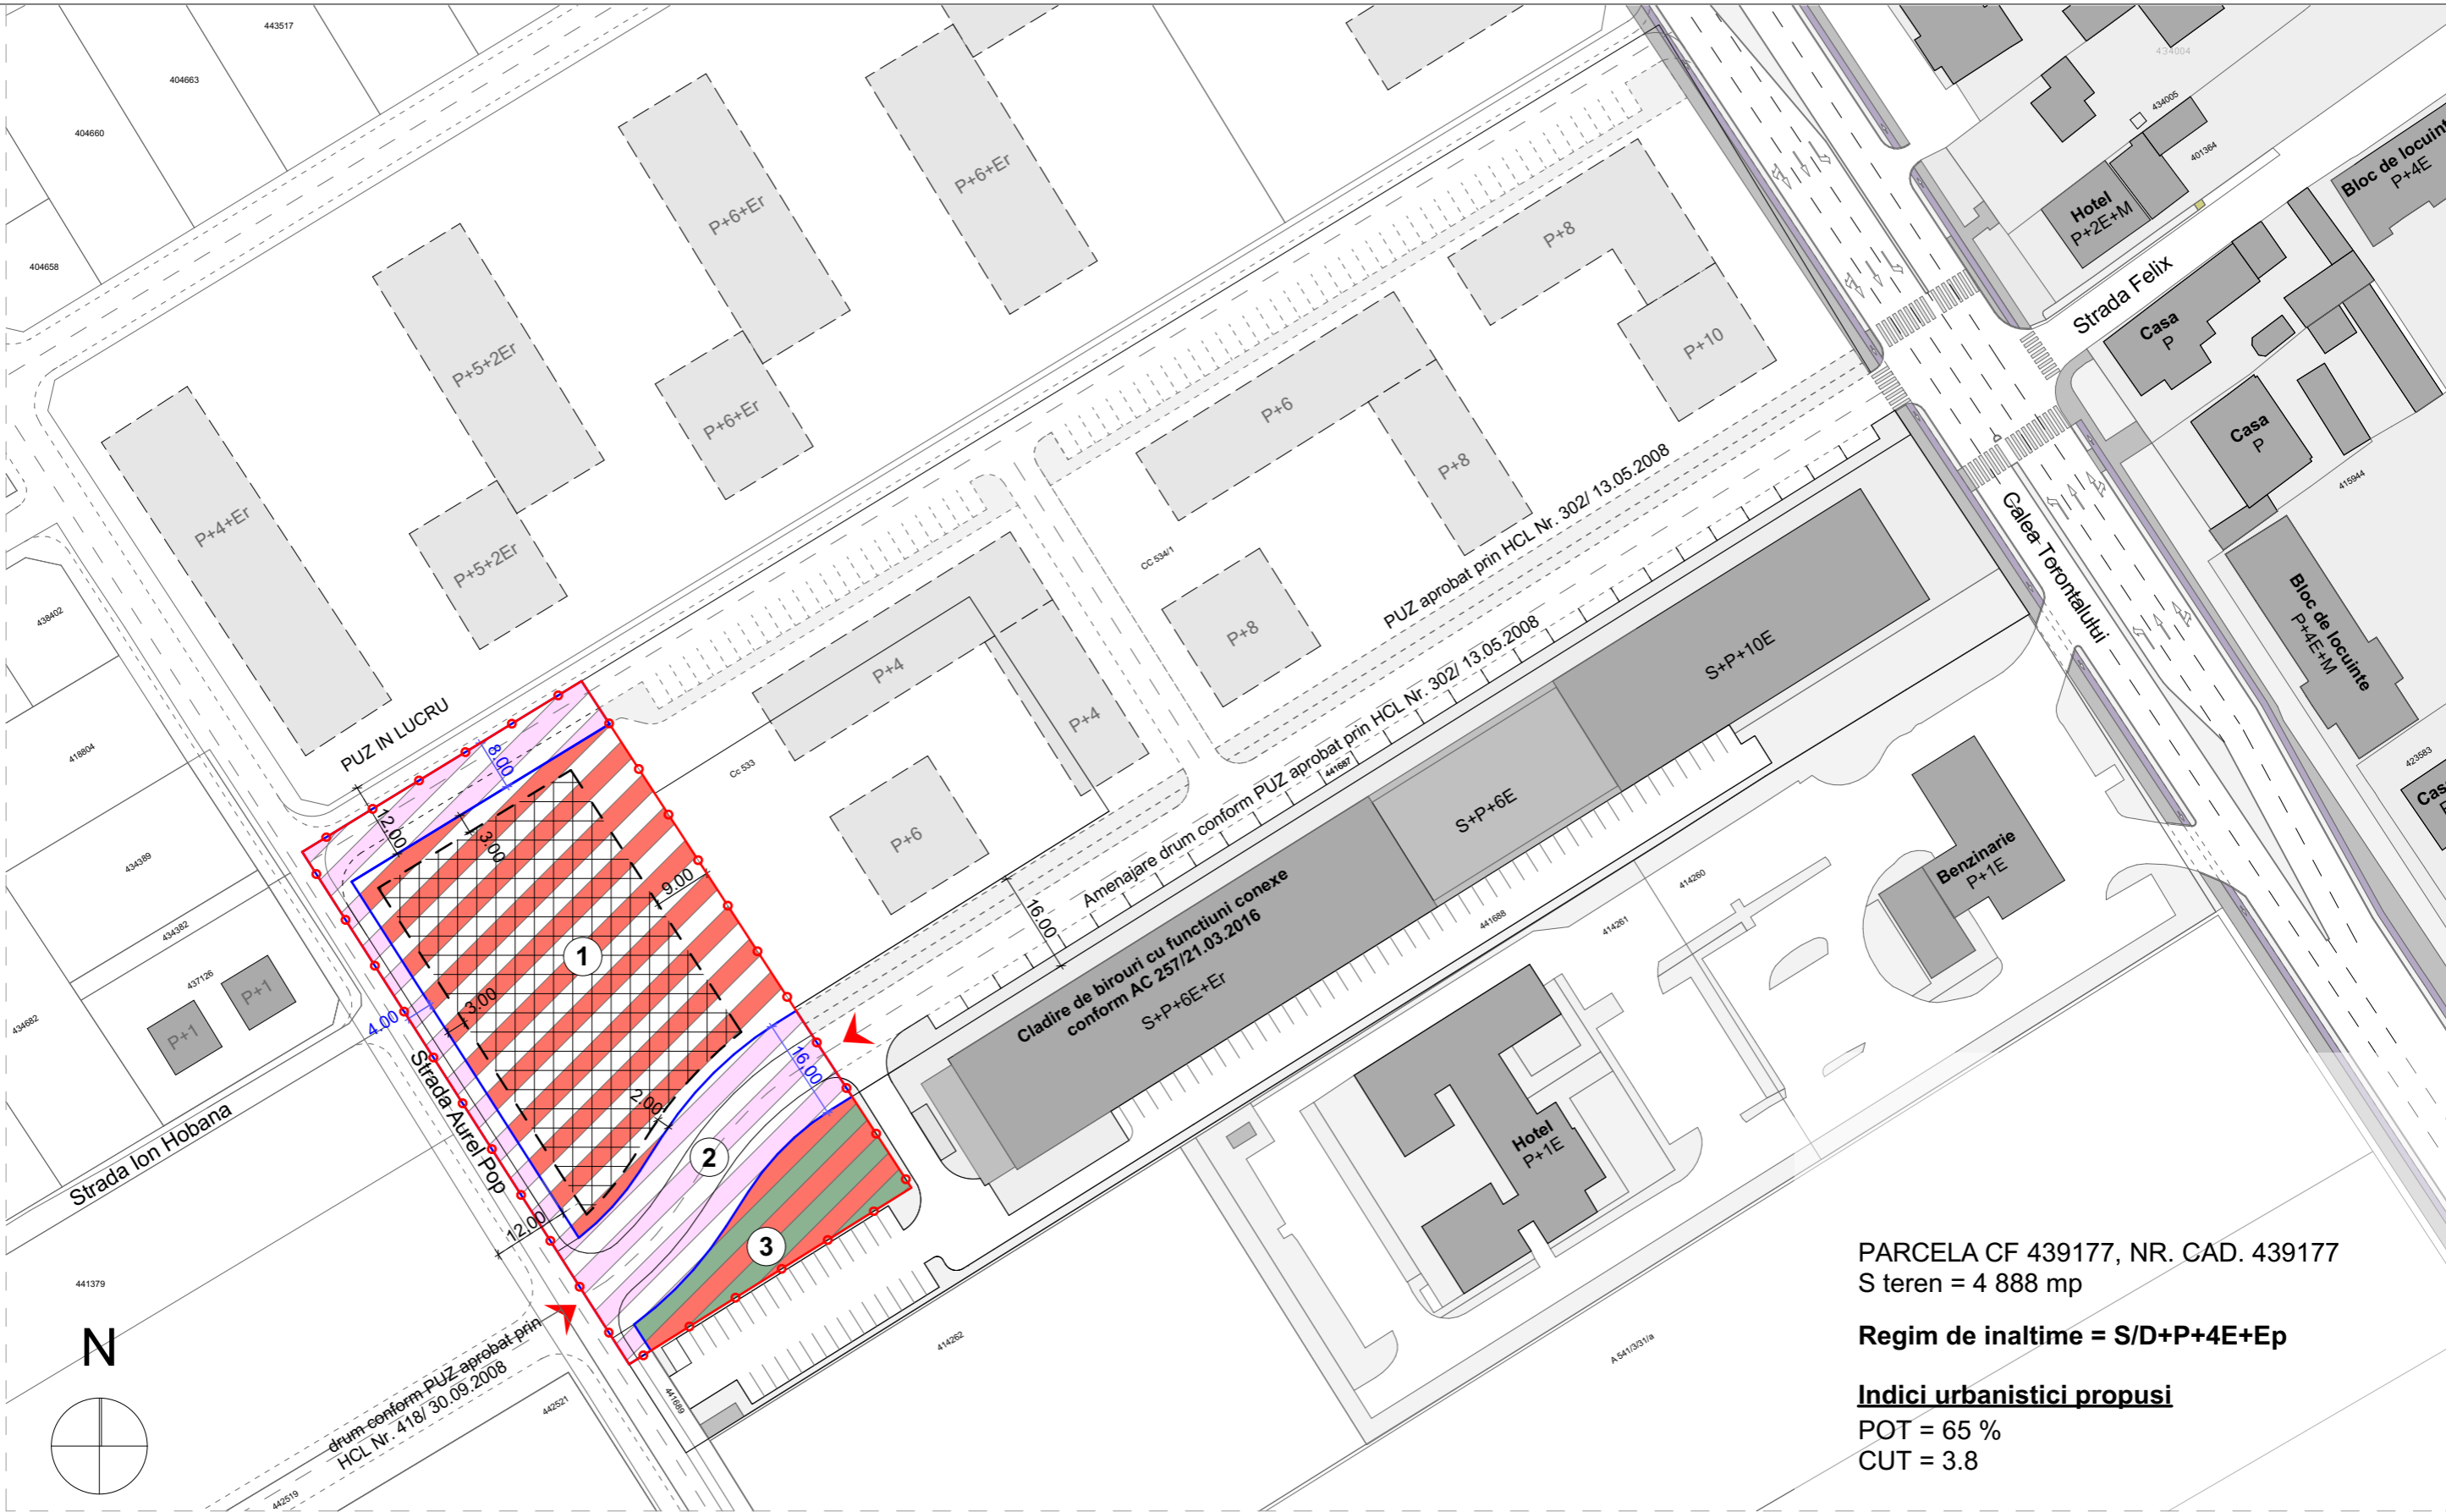

PARCELA CF 439177, NR. CAD. 439177
 S teren = 4 888 mp
Regim de inaltime = S/D+P+4E+Ep
Indici urbanistici propusi
 POT = 65 %
 CUT = 3.8

LEGENDA :

LIMITE / ACCESE

- Limita de proprietate
- Acces auto propus
- Limita de implantare a constructiilor

ZONIFICARE FUNCTIONALA

- LOT 1 - Zona mixta

- LOT 2 - Zona drumuri, circulatie rutiera si pietonala
- LOT 3 - Zona mixta cu spatii verzi amenajate, dotari edilitare aferente zonei construite, locuri de parcare
- Zona de implantare a constructiilor
- Spatii verzi existente

studioarca

Timisoara, strada Tosca nr.14, J35/234/99, e-mail office@studioarca.ro

SEF PROIECT	arh. Radu GOLUMBA	scara:	plansa:
PROIECTAT	arh. Mihaela RUSULET	1:1000	REGLEMENTARI URBANISTICE
DESEMAT	arh. Mihaela RUSULET		
VERIFICAT	arh. Claudiu OPRITA	11.2017	

beneficiar: VOX TECHNOLOGY PARK S.R.L.
 den. lucrare: P.U.Z.- Construire cladire pentru parcaje
 adresa: Timisoara, str. Aurel Pop FN,
 CF 439177, nr. cad 439177

pr. nr.
425/2017

faza
PUZ

plansa nr.
03A

format A3