

| Parcela | Coordonate pt. de control | Suprafata | Tip |
|----------------|---------------------------|-----------|-----|
| Parcela 438763 | X [91] Y [91] Z [91] | 37.500 | 3 |
| Parcela 438764 | X [91] Y [91] Z [91] | 37.500 | 3 |
LEGENDA:

- LIMITA DE PROPRIETATE - parcele ce fac obiectul PUZ
- LIMITA TERITORIULUI STUDIAT
- LIMITA JURIDICA IMOBILE
- CONTUR DRUMURI CONFORM RIDICARII TOPOGRAFICE
- TRASEUL LEA
- LIMITA PARCELEI PROPUSE
- LIMITA PROFIL DE DRUM PROPOS
- DRUM DE EXPLOATARE
- CANAL DE DESECCARE
- ZONA DE PROTECTIE LEA 37m - 110kV
- PLUVIAL
- STALP LEA - MARE TENSIUNE
- STALP LEA - MEDIE TENSIUNE
- COTE DE NIVEL RIDICARE TOPOGRAFICA

ZONIFICARE EXISTENT

- ZONA LOCUIRE COLECTIVA CU FUNCTIUNI COMPLEMENTARE IN REGIM (S)P+2E+Er(m) CONFORM PUZ HCL 303/2012
- ZONA LOCUIRE COLECTIVE SI SERVICII EXISTENTA IN REGIM S+P+3E(6E)+Er
- TEREN CALE DE COMUNICARE RUTIERA - TEREN PENTRU DRUM
- ZONA SPATII VERZI AMENAJATE EXISTENTE APROBATE PRIN PUZ CU HCL nr.303/2012
- TEREN IN CURS DE REGLEMENTARE PRIN PUZ CU AVIZ DE OPORTUNITATE 31/17.05.2018
- TERENURI CU INTERDICTIE DE CONSTRUIRE PANEA LA APROBAREA UNEI DOCUMENTATII URBANISTICE

ZONIFICARE PROPUSE

- ZONA DOTATI SI SERVICII (S)+P+4E+M/Er PROPUSE
- ZONA LOCUIRE COLECTIVE SI FUNCTIUNI COMPLEMENTARE (S)+P+4E+M/Er PROPUSE
- ZONA DE IMPLANTARE PROPUSE


3 NUMAR PARCELA

Bilant teritorial:

| | EXISTENT: | PROPUSE: |
|--|--------------------------|--------------------------|
| Teren arabil intravilan reglementat ca zonă dotări și servicii publice prin PUZ aprobat cu HCL nr. 303/18.12.2012 conform CF-uri, în regim de înălțime (S)P+4E+Er(M) | 20.865 mp 100,00% | - |
| Zonă Dotări și servicii în regim max. (S)P+4E+Er(M) propusa <small>*spatii verzi conform HCL nr.62/2012</small> | - | 10.127 mp 48,54% |
| Zonă Mixta - Locuire colectivă și funcțiuni complementare în regim max. (S)P+4E+Er(M) propusa <small>*spatii verzi conform HCL nr.62/2012</small> | - | 10.738 mp 51,46% |
| TOTAL: | 20.865 mp 100,00% | 20.865 mp 100,00% |

Indici urbanistici:

| Parcela | Regim | Indici |
|-------------|-------------------------|--|
| Parcela 1-4 | Zonă Dotări și servicii | - Regim de înălțime max. (S)+P+4E+Er(M) - POT max. = 50% - CUT max. = 2,0 supratcran - Hmax. cornișă = 18,50m - Hmax. = 23,00m - spatii verzi conform HCL nr.62/2012 |
| Parcela 5-9 | Zonă Mixtă | - Locuine colective la etaje și funcțiuni complementare la parter - Regim de înălțime max. (S)+P+4E+Er(M) - POT max. = 35% - CUT max. = 2,0 supratcran - Hmax. cornișă = 18,50m - Hmax. = 23,00m - spatii verzi conform HCL nr.62/2012 |

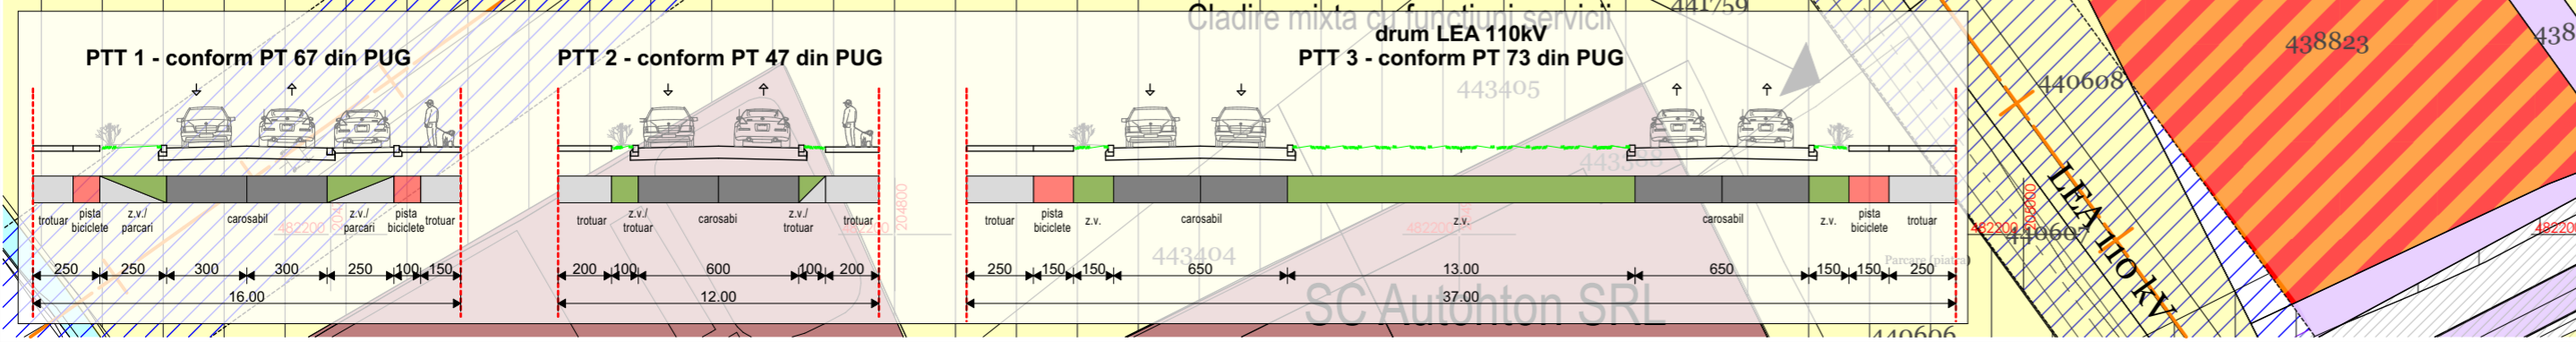

| | | | | | |
|-----------------|---|-------------------|---|------------------|--------------------------|
| Specialist RUR: | arh. Georgeta Trîmbițaș | Denumire proiect: | Modificare partiala P.U.Z. aprobat cu HCL nr. 303/18.12.2012 - Zona Calea Torontalului, Timișoara | Nr. pr.: | 161/2017 |
| Proiectant: | S.C. ARHITECT TRÎMBIȚAȘ S.R.L. Timișoara, tel. +4-0744698012 tel./fax: +4 (0256) 432212 | Beneficiar: | Luca Petru Adrian | Faza: | P.U.Z. |
| Sef proiect: | arh. Georgeta Trîmbițaș | Scara: | 1:1200 | Denumire planșă: | Reglementari Urbanistice |
| Proiectat: | arh. Tiron Andrei | Data: | 09/10/2018 | Nr. pl.: | 161 A /09 |
| Desenat: | arh. Tiron Andrei | | | | |
| Verificat: | arh. Alina Narita | | | | |