


PLAN URBANISTIC ZONAL

Bloc de locuințe colective și dotări și parcaje

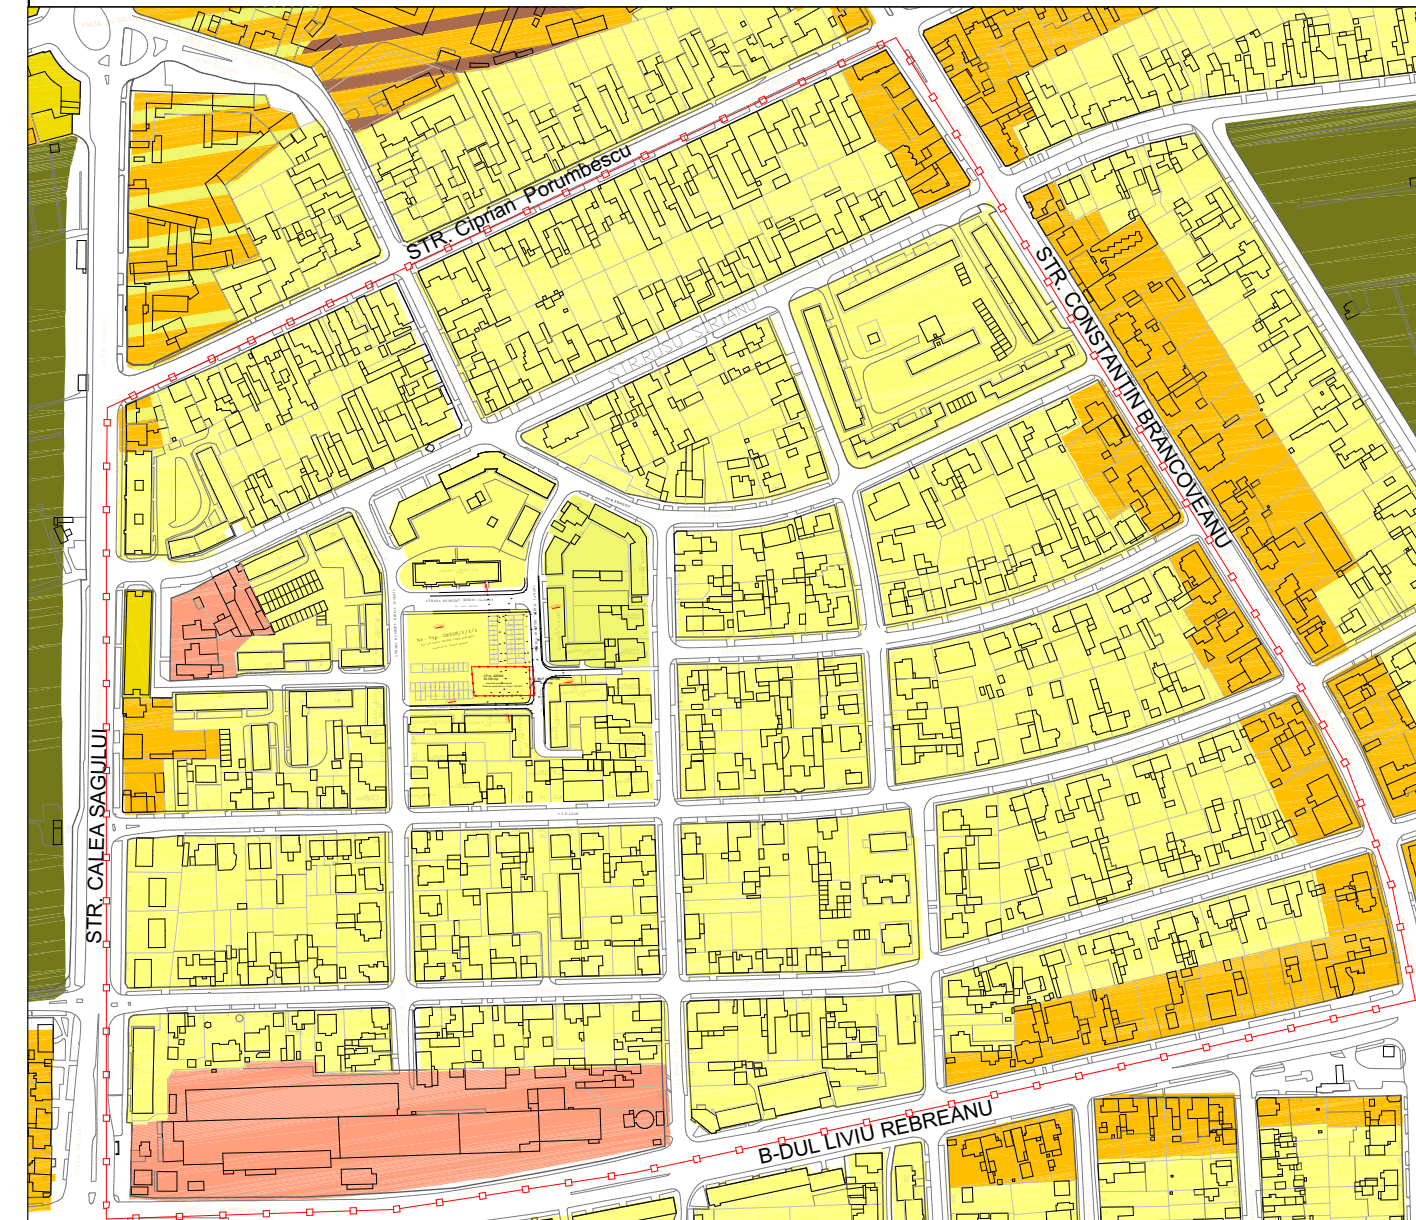

- LIMITE TERITORIU STUDIAT PRIN PUZ**
- ZONA DE LOCUINTE CU DOTARI DE INTERES LOCAL
 - ZONA DE NUCLEE DE SERVICII, ACTIVITATI COMERCIALE, DE TURISM, BIROURI IN AFARA ZONEI CENTRALE
 - ZONA MIXTA LOCUIRE SI SERVICII
 - RESTRUCTURAREA SUPRAFETELOR INDUSTRIALE FUNCTIUNI MIXTE: LOCUINTE DE SERVICII/COMERT
 - RESTRUCTURAREA ZONEI DE LOCUINTE FUNCTIUNI MIXTE : LOCUINTE SI SERVICII/COMERT
 - ZONA GOSPODARIE COMUNALA

SPATIU PENTRU STAMPILA

specialist RUR	arh. Razvan Negrisanu			Referat / Expertiza Nr. / Data
Verificator / expert	Nume	Semnatura	Cerinta	Beneficiar: S.C. SEDAKO GROUP S.R.L.
	S.C. RD Sign S.R.L. Timisoara, Str. Vulturilor nr. 14 Reg. Com. J35/4590/1992 C.U.I. 3981516 Tel. 400722624962 E-mail: studio@rdsign.ro			Amplasament: Timisoara, str. Dumitru Kiriac, nr. 17A, CF. nr. 425325, Nr. top. 29358/1/1/2, CF. nr. 421396, Nr. top. 421396
	Nume	Semnatura	Scara:	Titlu proiect:
Sef proiect	arh. Daniela Negrisanu		1:500, 1:5000	Bloc de locuinte colective și dotări și parcaje
Proiectat	arh. Daniela Negrisanu		Data:	Titlu plansa:
Desenat	arh. Florin Simidreanu		ianuarie 2018	SITUATIA EXISTENTA
				Faza:
				PUZ
				Plansa nr:
				1
				A2- 594x420 mm

