


PLAN URBANISTIC ZONAL

LOCUINTE INSIRUIE IN REGIM DE INALTIME P+1E+M/Er

CF 438417

-SITUATIA EXISTENTA-

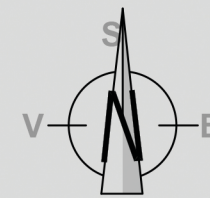

P.U.D. CONSTRUIRE
LOCUINTA UNIFAMILIALA
P+2E
(IN LUCRU)

DELIMITARI


- Limita proprietate /limita PUZ
- Limite parcele inscrise in C.F. existente

ZONIFICARE FUNCTIONALA

- Zona locuinte individuale cu maxim 2 apartamente
- Locuinte individuale cu maxim 2 apartamente
- Zona dotari, institutii publice si servicii
- Institutii publice si servicii
- Zona locuinte colective
- Locuinte colective
- Zona verde de aliniament existenta
- PUD existent in zona

SIMBOLURI

- Circulatie auto existenta
- Circulatie pietonala existenta

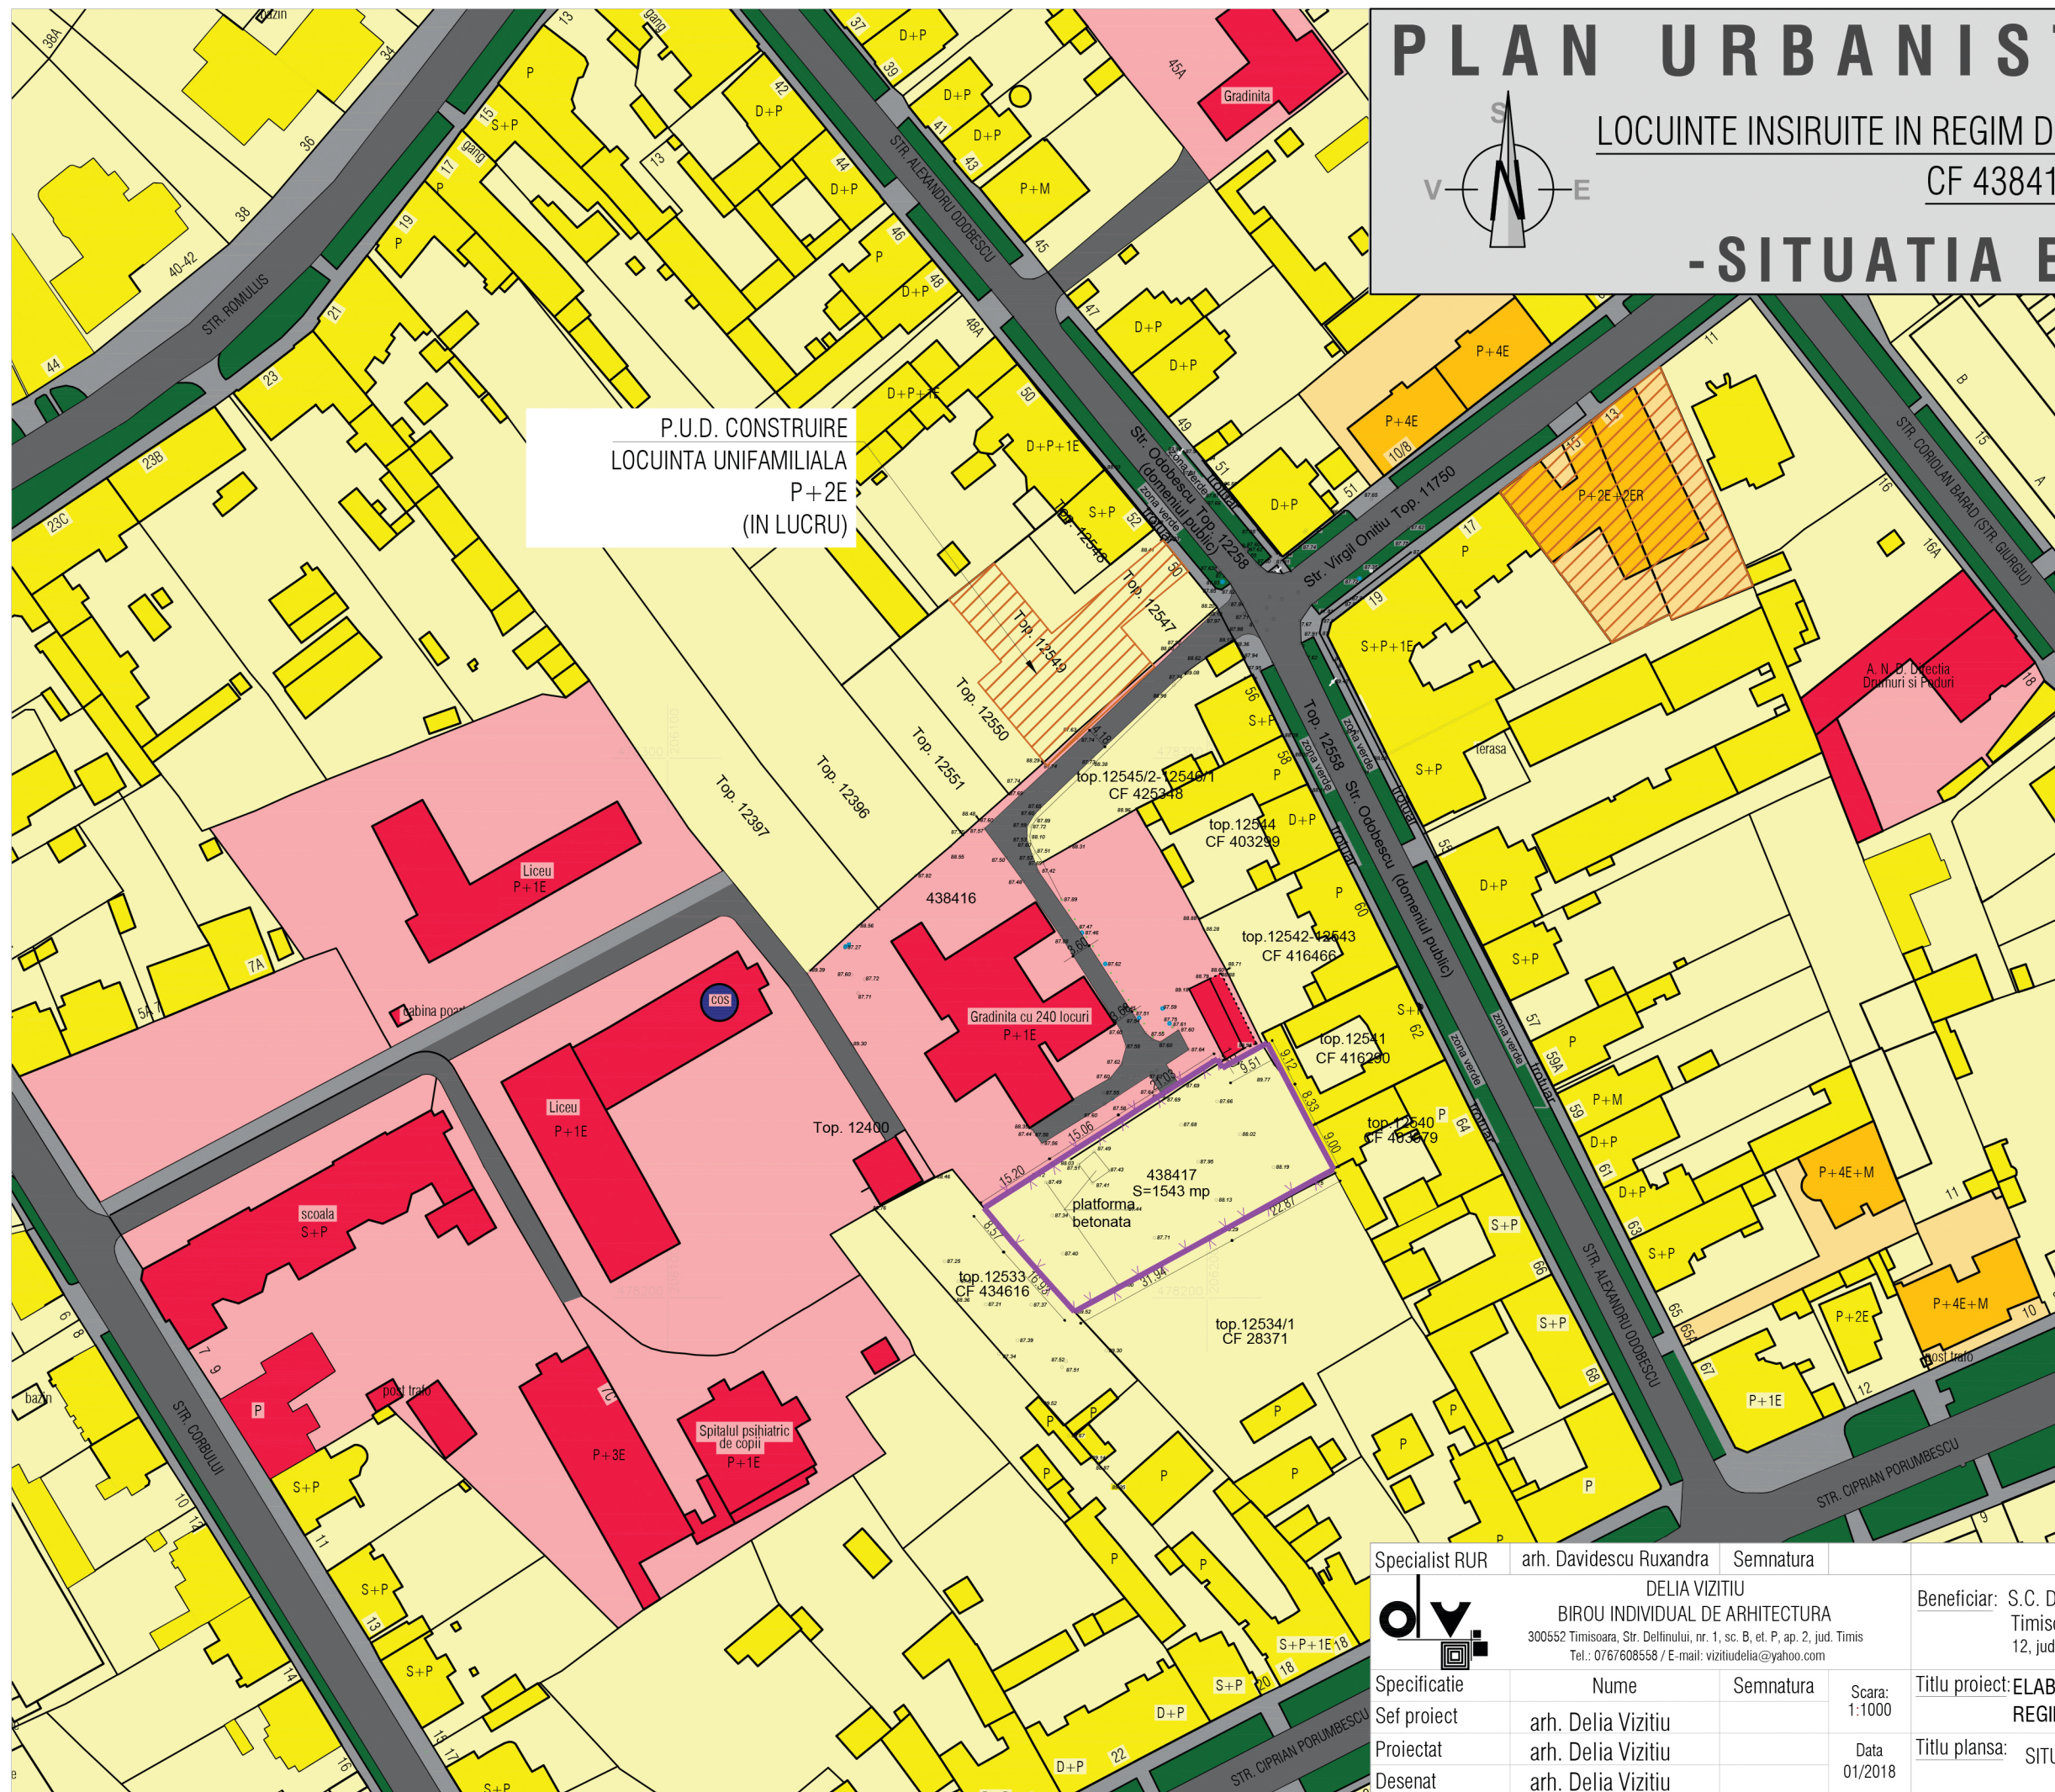

Specialist RUR	arh. Davidescu Ruxandra	Semnatura		Beneficiar:	S.C. DRASORAL DAS S.R.L. Timisoara, Str. Florimund Mercy, nr. 4, biroul nr. 1, et. II, ap. 12, jud. Timis	Proiect nr:	45/2017
				Titlu proiect:	ELABORARE P.U.Z. ZONA LOCUINTE INSIRUIE IN REGIM DE INALTIME P+1E+M/Er	Faza:	PUZ
Specificatie	Nume	Semnatura	Scara:	Titlu plansa:	SITUATIA EXISTENTA	Pl. nr.:	01
Sef proiect	arh. Delia Vizitiu		1:1000				
Proiectat	arh. Delia Vizitiu		Data				
Desenat	arh. Delia Vizitiu		01/2018				