

P.U.D. CONSTRUIRE CLĂDIRI LOCUINȚE ȘI SERVICII ÎN REGIM DE ÎNĂLȚIME P+2E+Er conf. HCL 229/2007. str.Cloșca nr.48



str.Cloșca

1



str.Crișan

2



str.Herta

3




str.Cloșca

4




str.Cloșca

5

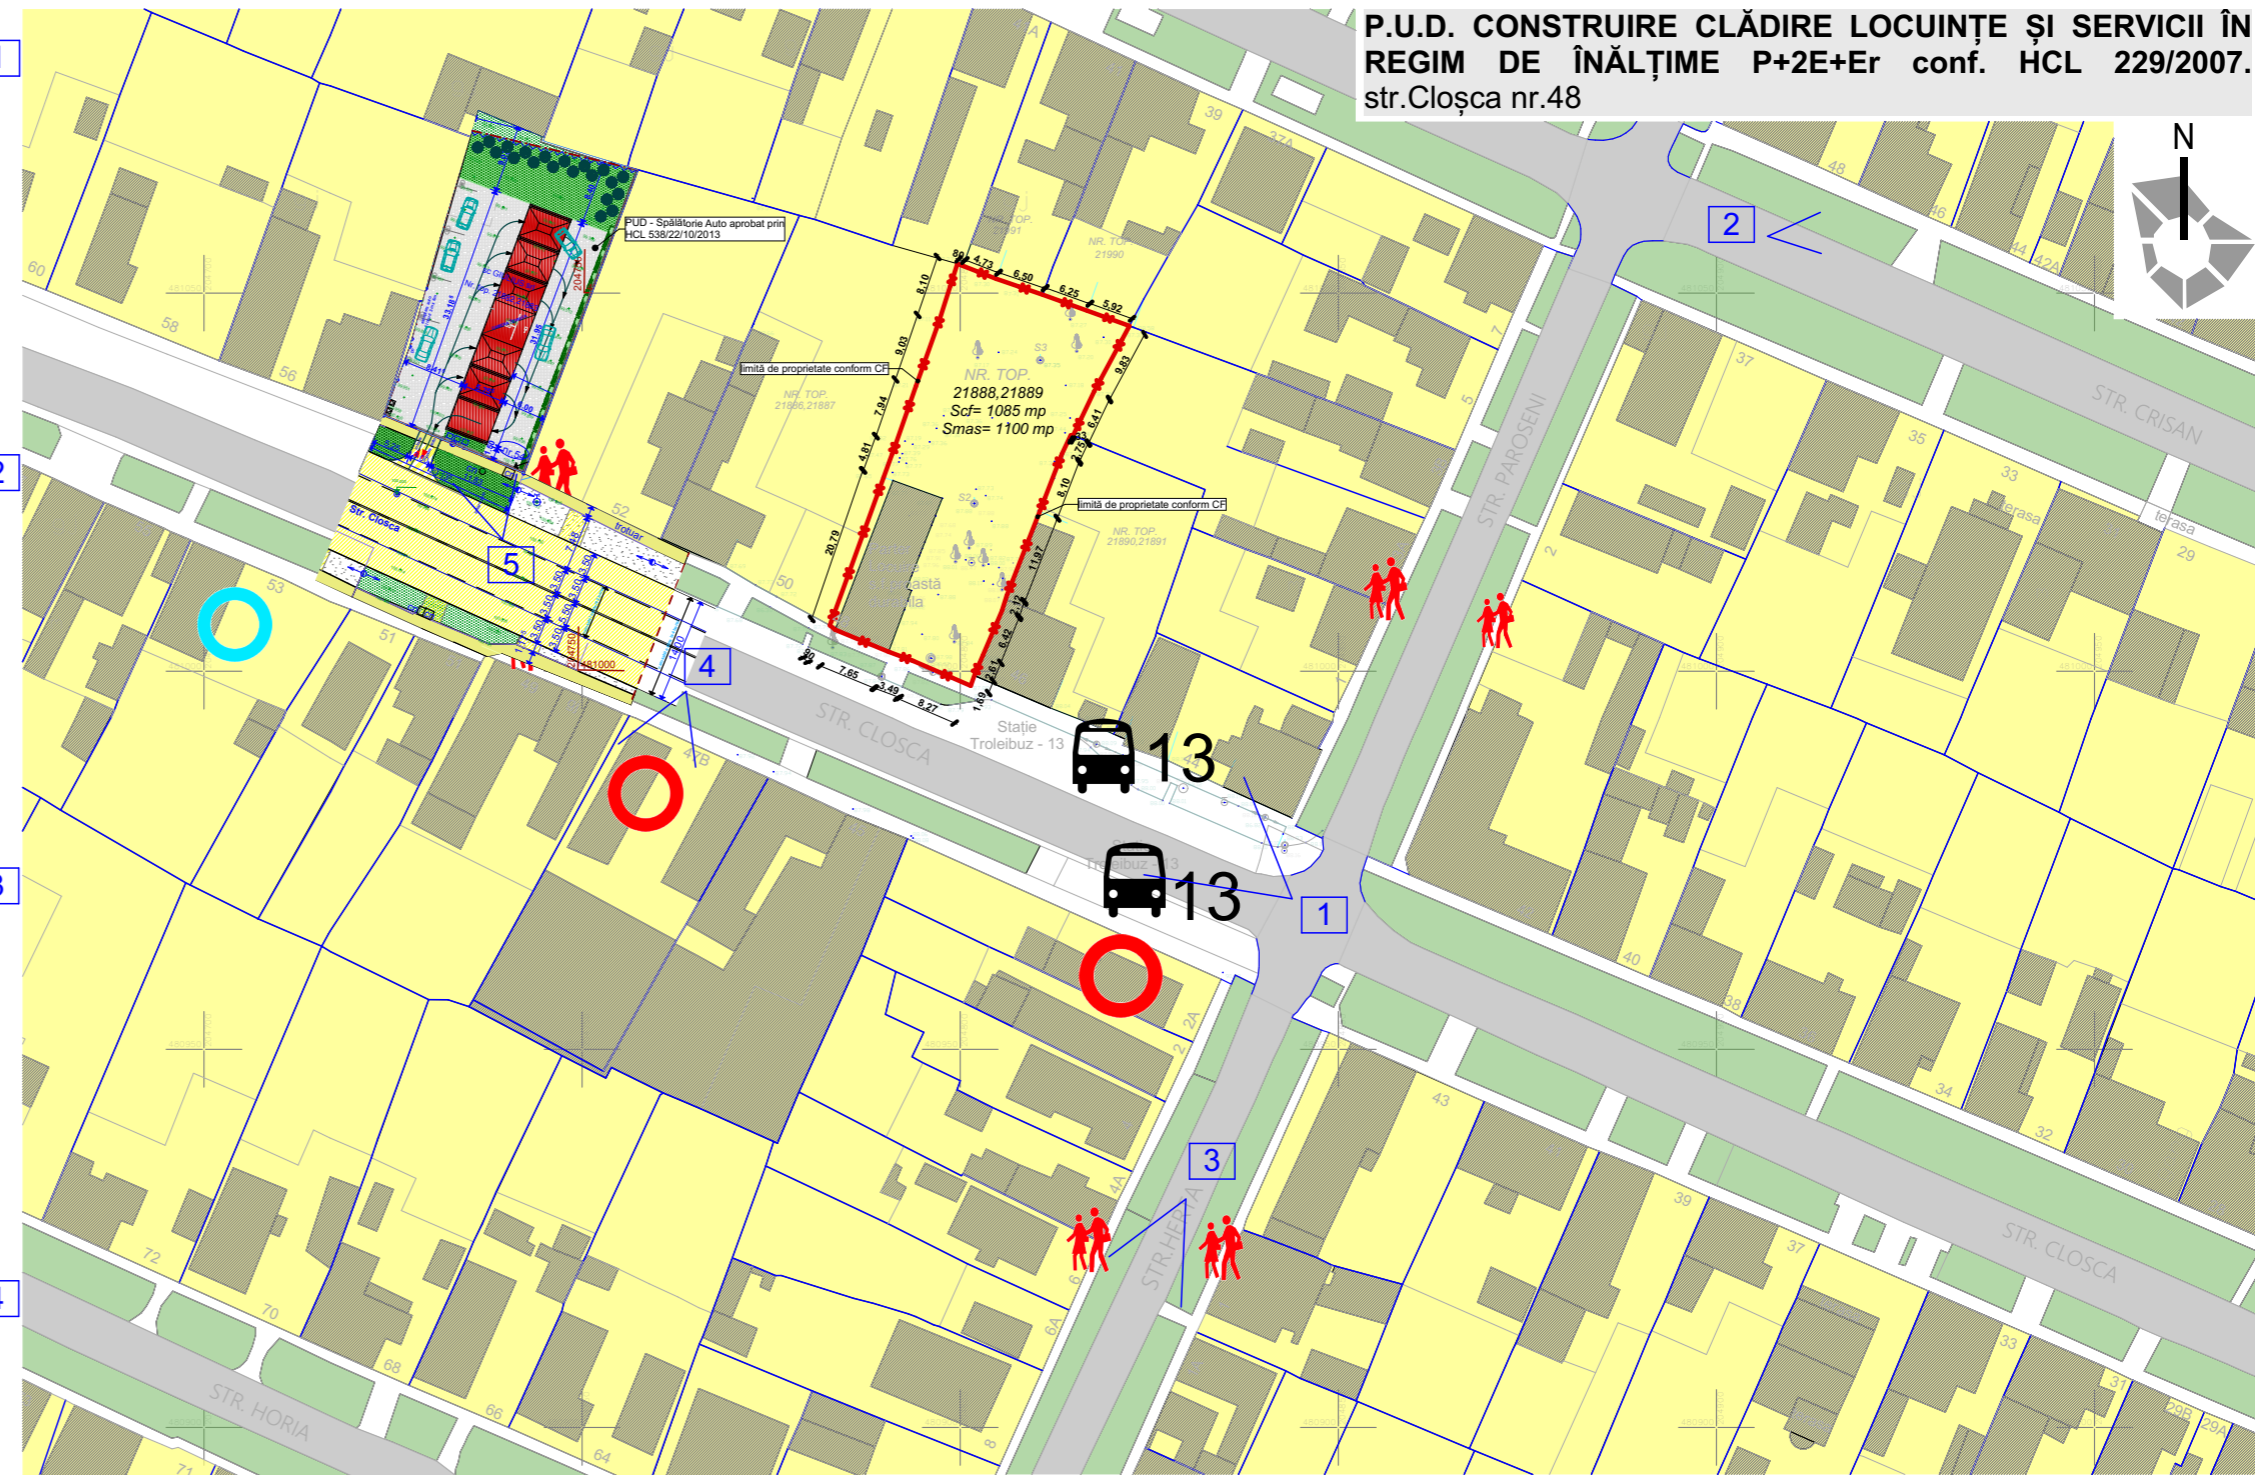

Spațiu pentru ștampile :

Specialist RUR	arh. Răzvan Negrișanu					
Verificator / expert	Nume	Semnatura	Cerinta	Referat / Expertiza Nr. / Data		
	 S.C. RD Sign S.R.L. Timisoara, Str. Vulturilor nr. 14 Reg. Com. J35/4590/1992 C.U.I. 3981516 Tel. 40/0722624862 E-mail: studio@rdsign.ro				Beneficiar: BENEĂ GAVRILĂ-MARCEL	Proiect nr.: 205/CLS/17
Șef proiect	arh. Răzvan Negrișanu		Scara: 1:1000	Denumire: Construire clădire locuințe și servicii în regim de înălțime P+2E+Er conf.HCL 229/2007. Împrejurime teren. Amenajare acces și incintă. PUD Avize		
Proiectat	arh. Daniela Negrișanu		A3	Amplasament: Timișoara, str.CLOȘCA nr.48 CF nr.418965, nr.top 21888, 21889		
Desenat	arh. Ramona Izvernari		Data: Octombrie 2017	Titlu planșă: Studiu cvartal - situația existentă		
					Planșă nr.: 06.2. - A	