



Studiu de însorire- Solstițiu de iarnă

Perspectiva estică

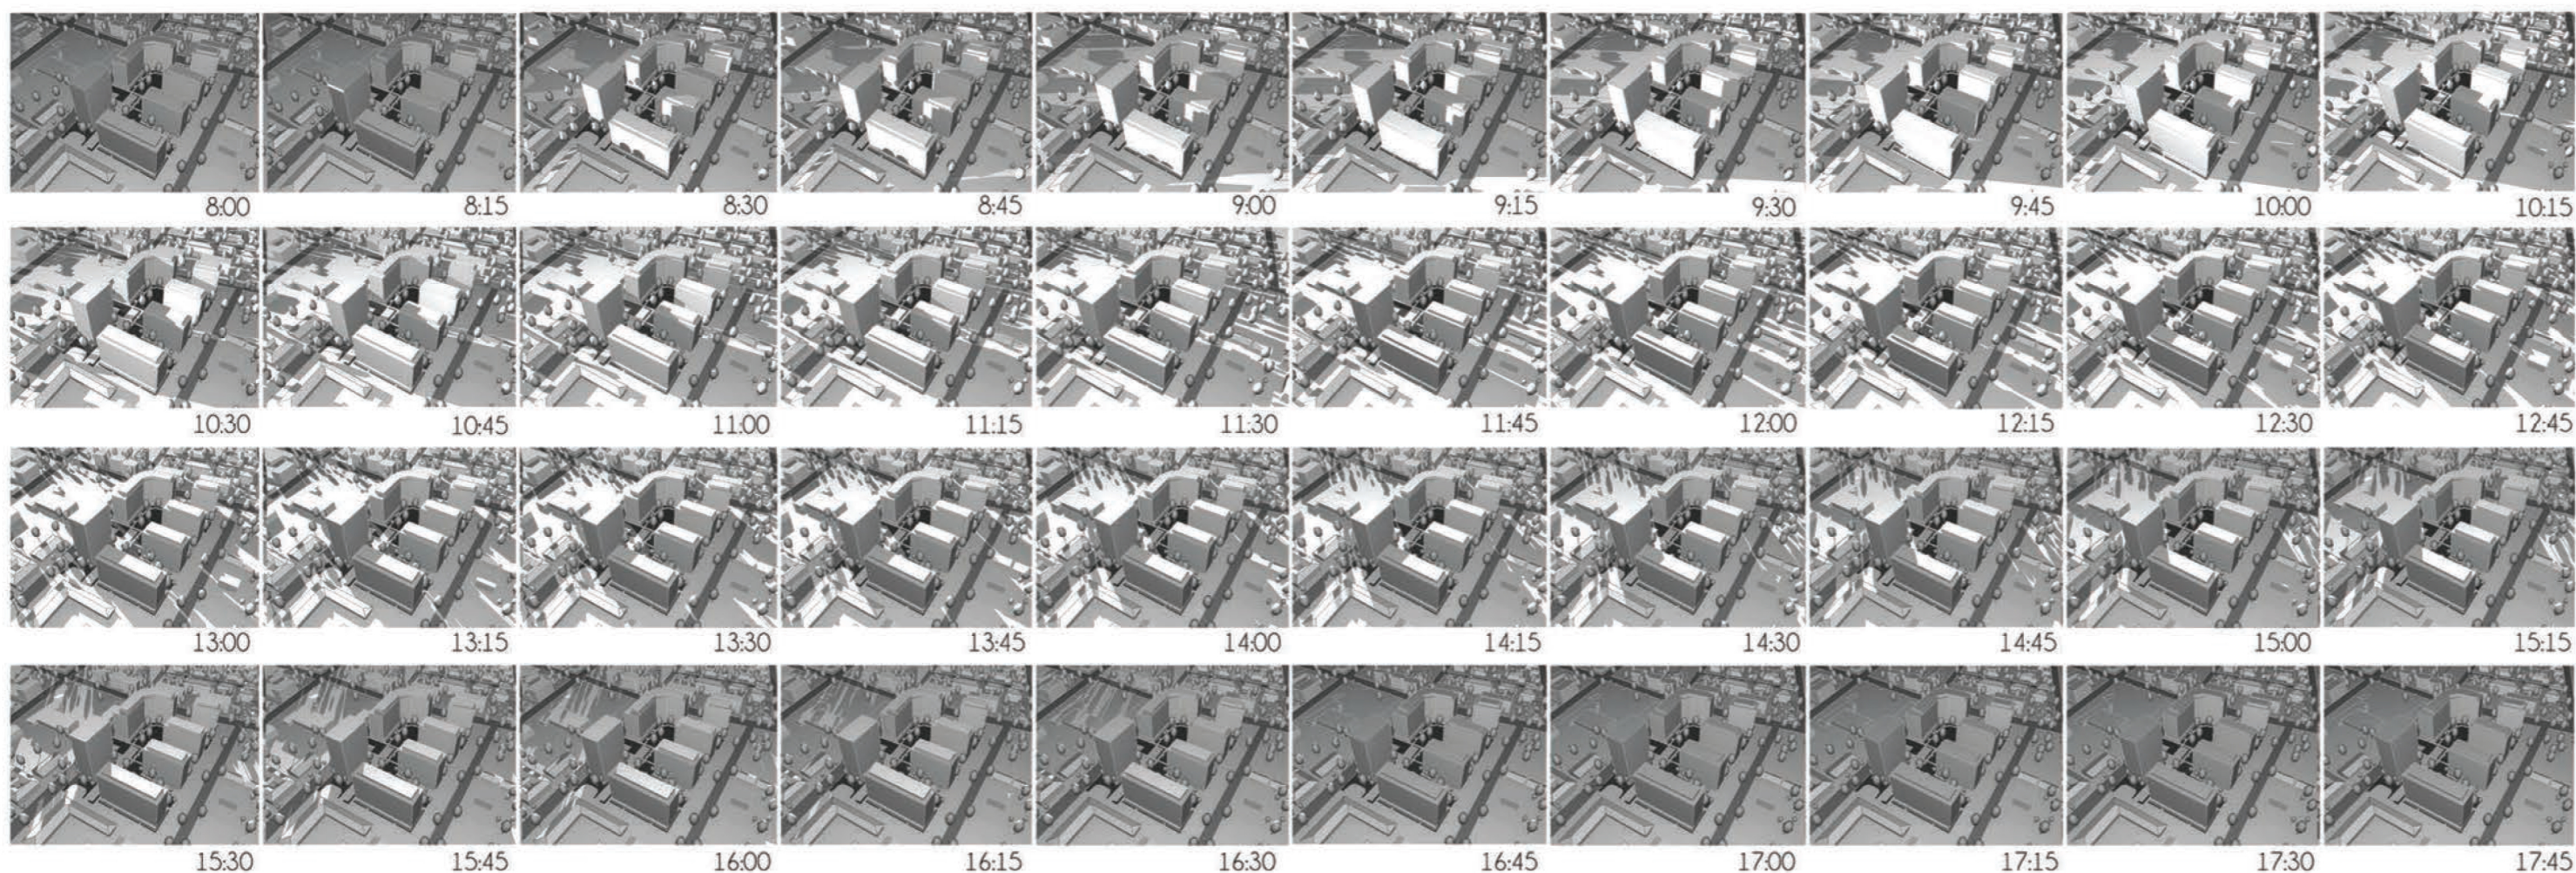

PROIECTANT DE SPECIALITATE				Beneficiar:	Proiect nr.:
 S.C. DM DEZVOLTARE .RO S.R.L. Timisoara, str. C. Brediceanu nr.8, c. 501-502 CUI: RO 27869472 J35/7/2011 tel : 0256-494051 fax : 0256-494052				S.C. MOTICICA GRUP S.A.	MOTO01/2016
				Amplasament:	
				Calea Buziașului nr.6, Timișoara	
Specificație	Nume	Semnătura	Scara:	Denumire proiect:	Fază:
Șef proiect	arh. rur. POPA Dan Alexandru			P.U.Z. DEZVOLTARE ZONĂ DE LOCUINȚE COLECTIVE ȘI FUNCȚIUNI MIXTE ÎN REGIM DE ÎNĂLȚIME S+P+16E	P.U.Z.
Proiectant	arh. stag. CUIBUȘ Bogdan		Data:	Titlu planșă:	Planșă nr.:
Desenat	stud. arh. UNGUR Cristina		MAI 2018	Studiu de însorire. Perspectivă estică	A10