



Studiu de însorire- Solstițiu de iarnă

Perspectiva vestică

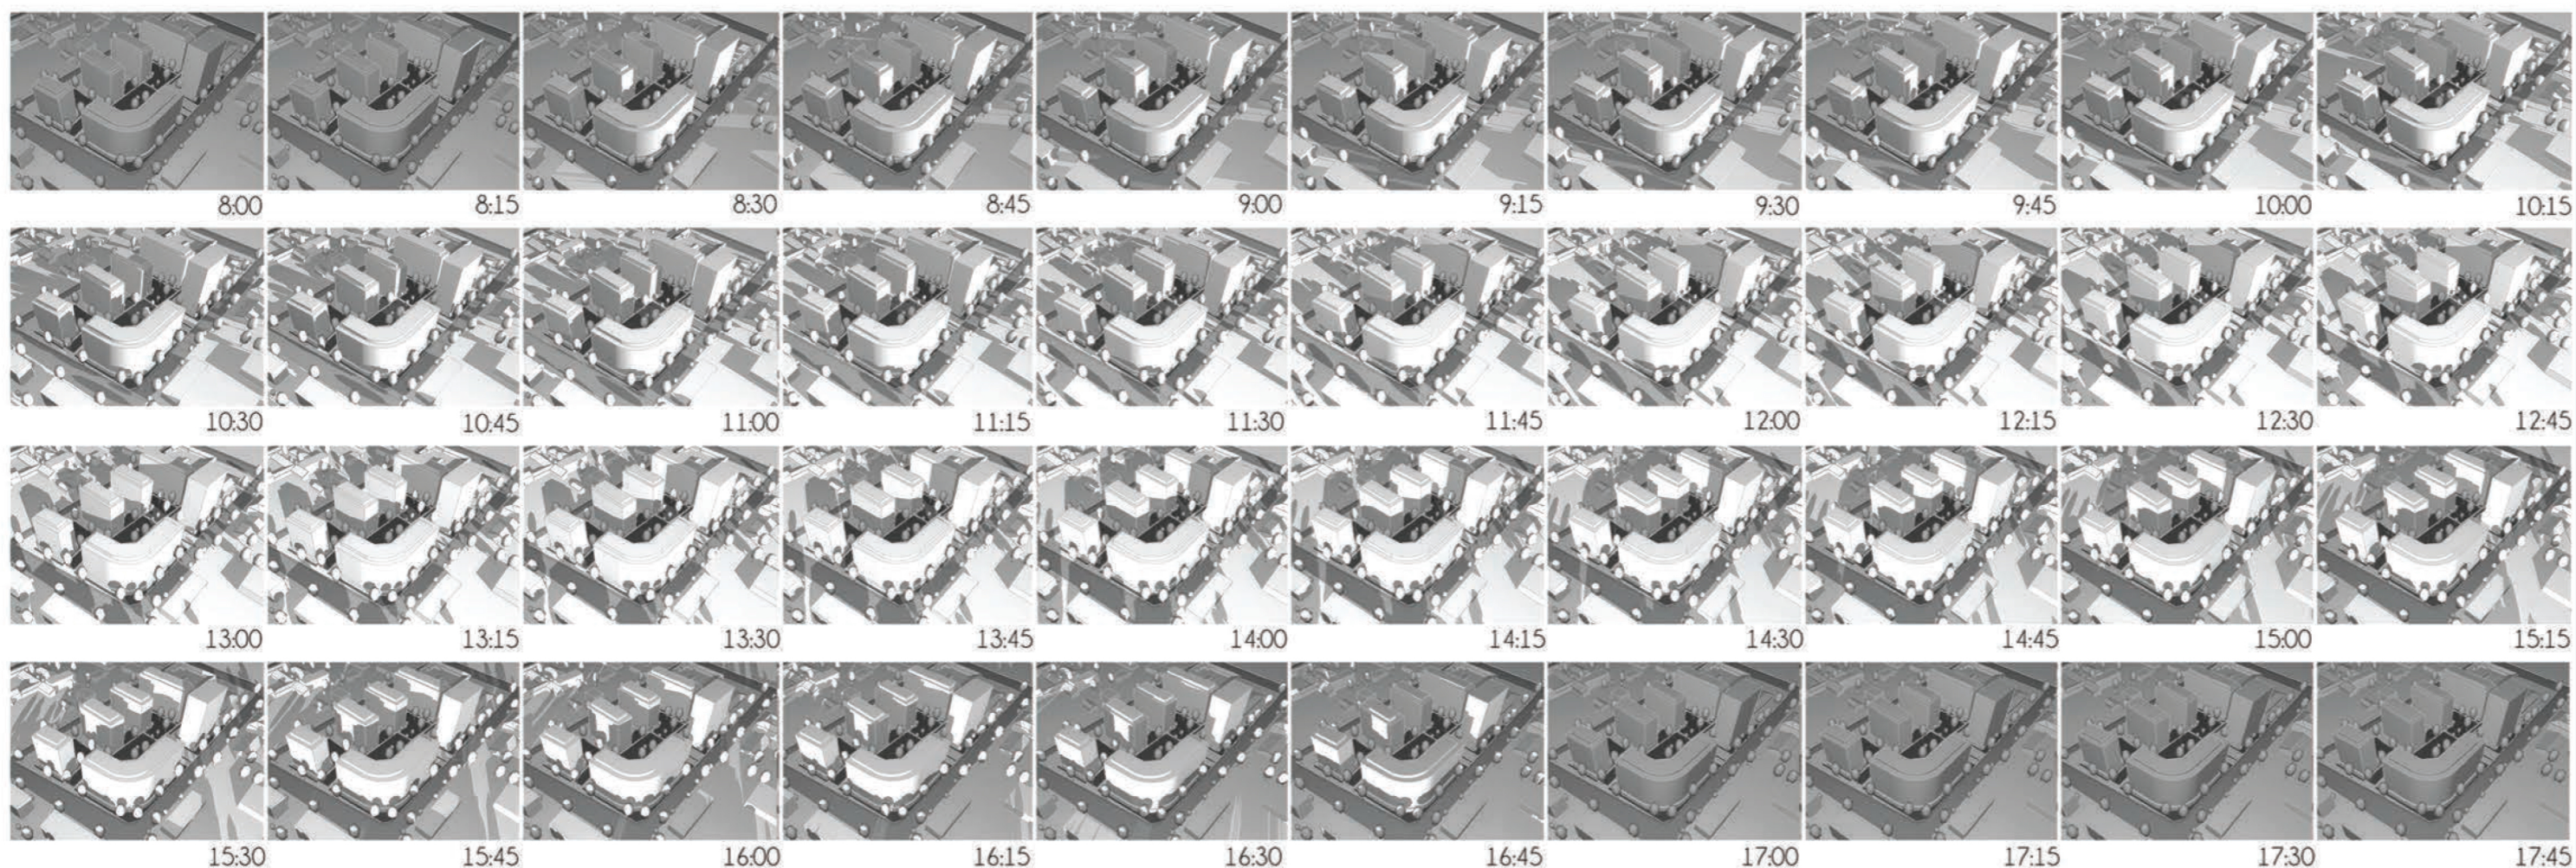

PROIECTANT DE SPECIALITATE				Beneficiar:	Proiect nr.:
 S.C. DM DEZVOLTARE .RO S.R.L. Timisoara, str. C. Brediceanu nr.8, c. 501-502 CUI: RO 27869472 J35/7/2011 tel : 0256-494051 fax : 0256-494052				S.C. MOTICICA GRUP S.A.	MOT01/2016
Amplasament:				Denumire proiect:	Fază:
Calea Buziașului nr.6, Timișoara				P.U.Z. DEZVOLTARE ZONĂ DE LOCUINȚE COLECTIVE ȘI FUNCȚIUNI MIXTE ÎN REGIM DE ÎNĂLȚIME S+P+16E	P.U.Z.
Specificație	Nume	Semnătura	Scara:	Titlu planșă:	Planșă nr.:
Șef proiect	arh. rur. POPA Dan Alexandru			Studiu de însorire. Perspectivă vestică	A09
Proiectant	arh. stag. CUIBUȘ Bogdan		Data:		
Desenat	stud. arh. UNGUR Cristina		MAI 2018		