


ZONA ANSAMBLU

PLAN URBANISTIC ZONAL DEZVOLTARE ZONA REZIDENTIALA CU FUNCTIUNI COMPLEMENTARE Municipiul Timisoara, Zona Plopi Sud, strada Bistrei, nr.34, CF nr. 434585

Beneficiari:
NICOARA MARIA si NICOARA CORNELIU IOAN MARIUS, ILIESI VIOREL si ILIESI LIDIA

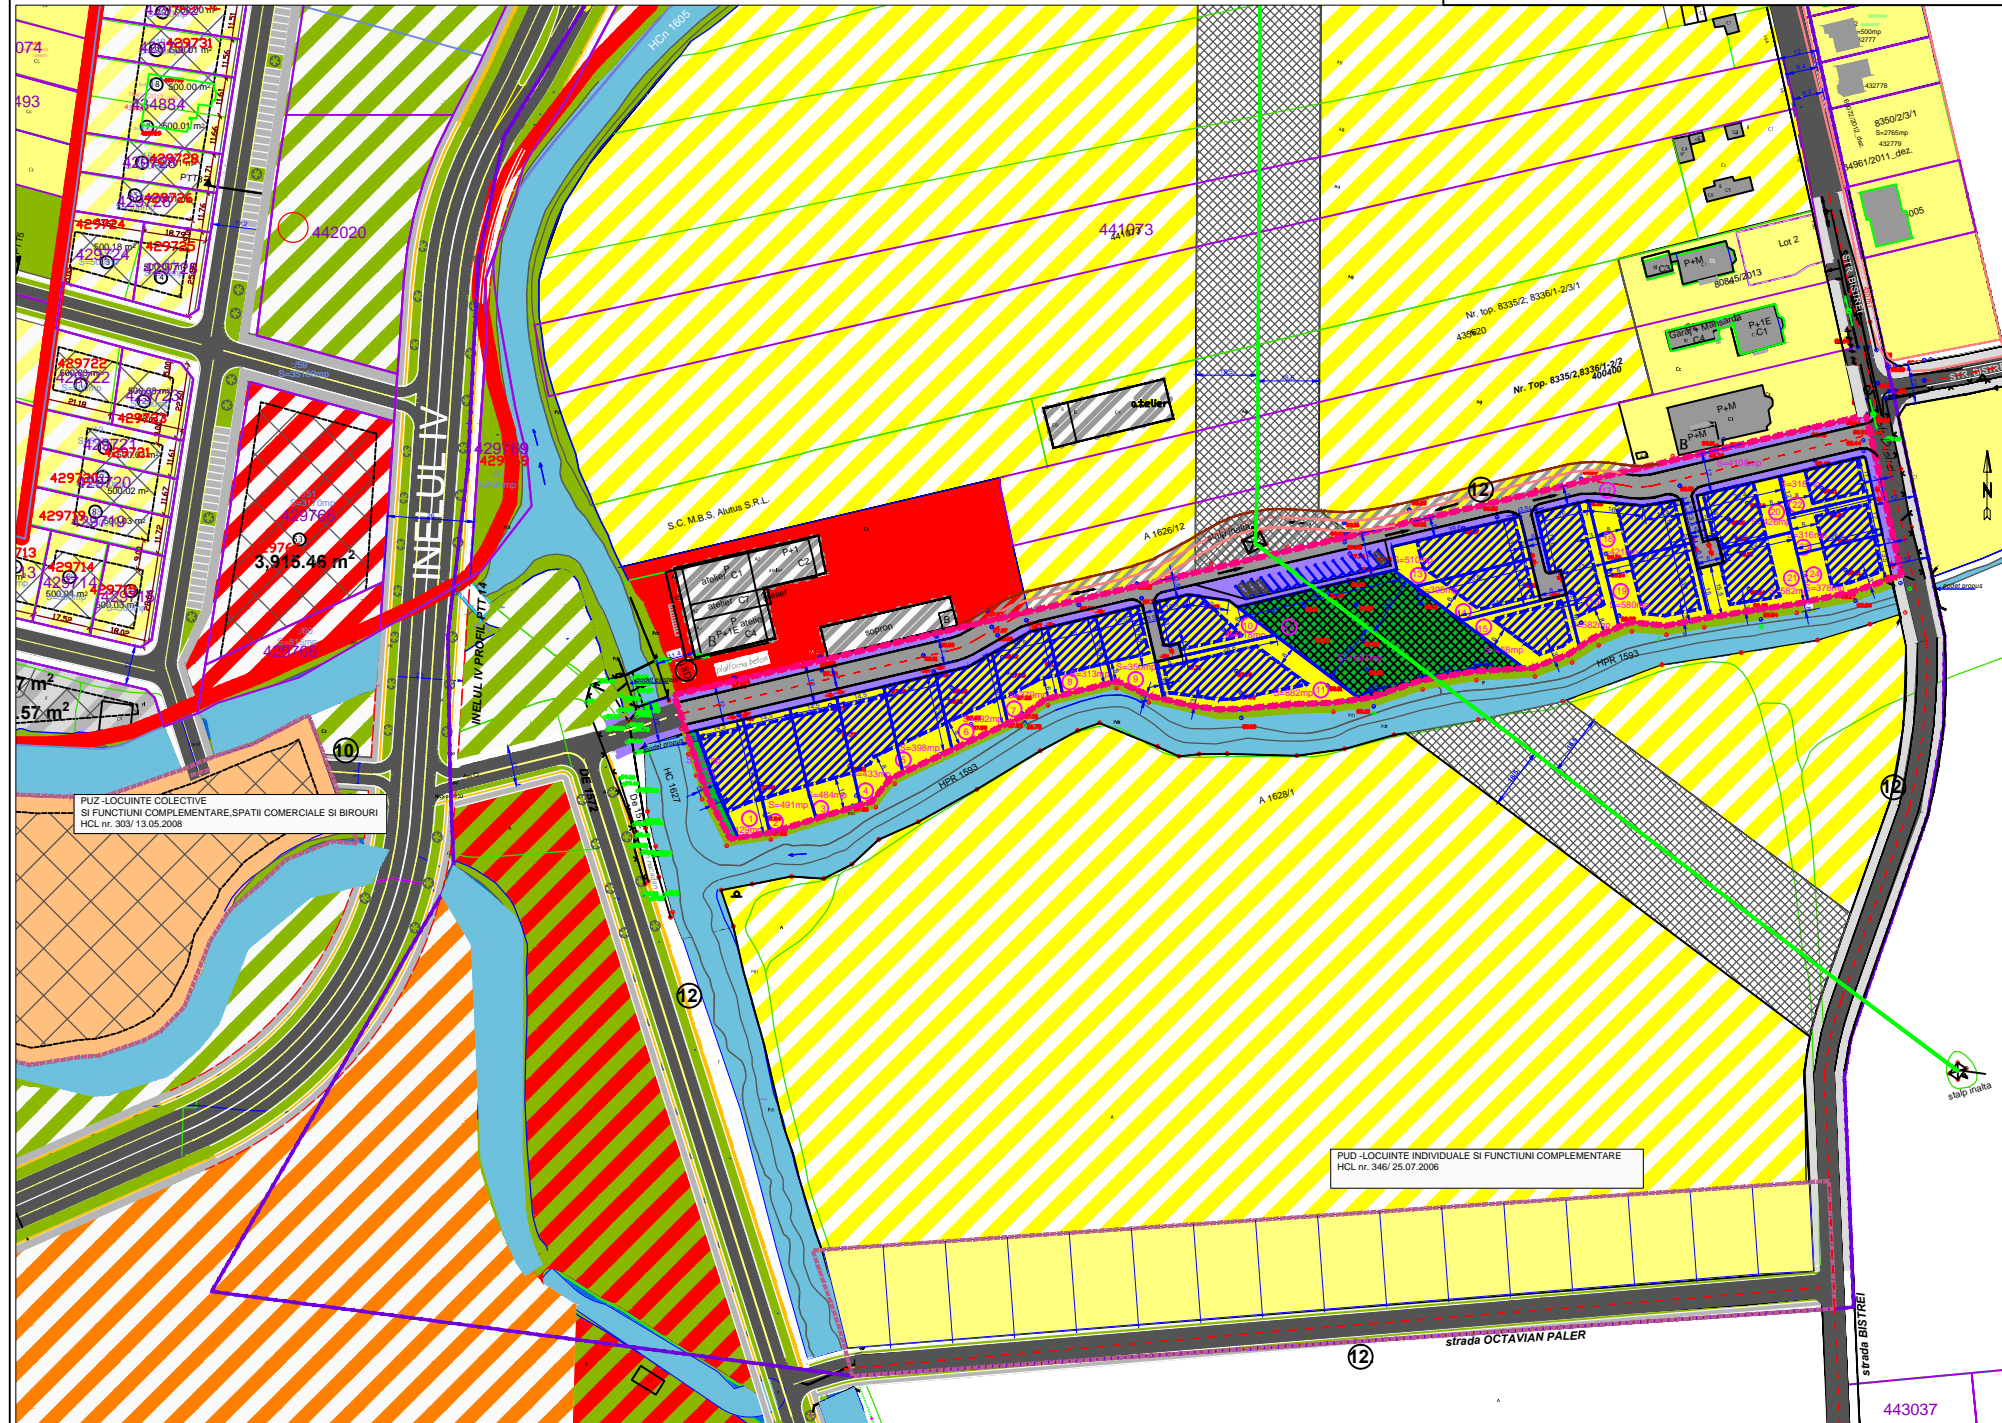

LEGENDA

- LIMITE**
- Limita zona studiata
 - Limita PUZuri aprobate
 - Limita proprietate teren ce se reglementeaza
 - Limite parcele propuse
- ZONIFICARE FUNCTIONALA**
- Zone locuinte individuale cu functiuni complementare existente/reglementate
 - Zone verzi existente/reglementate
 - Zone HCn si HPR
 - Cladiri existente/intabulate
 - Zona servicii existente
- ZONIFICARE FUNCTIONALA PROPUSA PRIN PUG**
- Zona rezidentiala locuinte individuale cu functiuni complementare propusa
 - Zona rezidentiala de locuinte colective propusa
 - Zona dotari, servicii propusa
 - Zona verde propusa
- INFRASTRUCTURA**
- Strazi propuse pe parcela vecina la nord
 - Retea LEA 110 Kv Timisoara - Padurea Verde
 - Strazi propuse
- ZONIFICARE PROPUSA PARCELA BENEFICIARULUI**
- Zona rezidentiala cu maxim 3 niveluri propusa
 - Zona verde propusa
 - Zona de implantare cladiri
 - Indicatori parcele (numerotare, suprafata)
 - Zona de protectie LEA18,5m stanga dreapta ax
 - Strazi propuse
 - Accese propuse pe parcele

VERIFICATOR/EXPERT	NUME	SEMNAITURA	CERINTA	REFERAT/EXPERTIZA NR./DATA
Urbans	"Falnița Carmen Iuliana" Birou individual de arhitectura tel. 0723524005			RESPICATOR: NICOARA MARIA si NICOARA CORNELIU IOAN MARIUS, ILIESI VIOREL si ILIESI LIDIA nr. proiect 12/2017
SPECIFICATIE	NUME	SEMNAITURA	scara	TITLU PROIECT: PUZ -DEZVOLTARE ZONA REZIDENTIALA CU FUNCTIUNI COMPLEMENTARE Timisoara, zona Plopi Sud, strada Bistrei, nr.34 FAZA PUZ
SEF PROIECT	arh.-urb. Carmen Falnița		1/2000	
PROIECTANT	arh.-urb. Carmen Falnița		data	
VERIFICAT	arh.-urb. Carmen Falnița		10. 2018	TITLU PLANSA: ZONA STUDIATA ANSAMBLU nr. plansa 04