


P.U.D. - AMENAJARE CURTE INTERIOARA

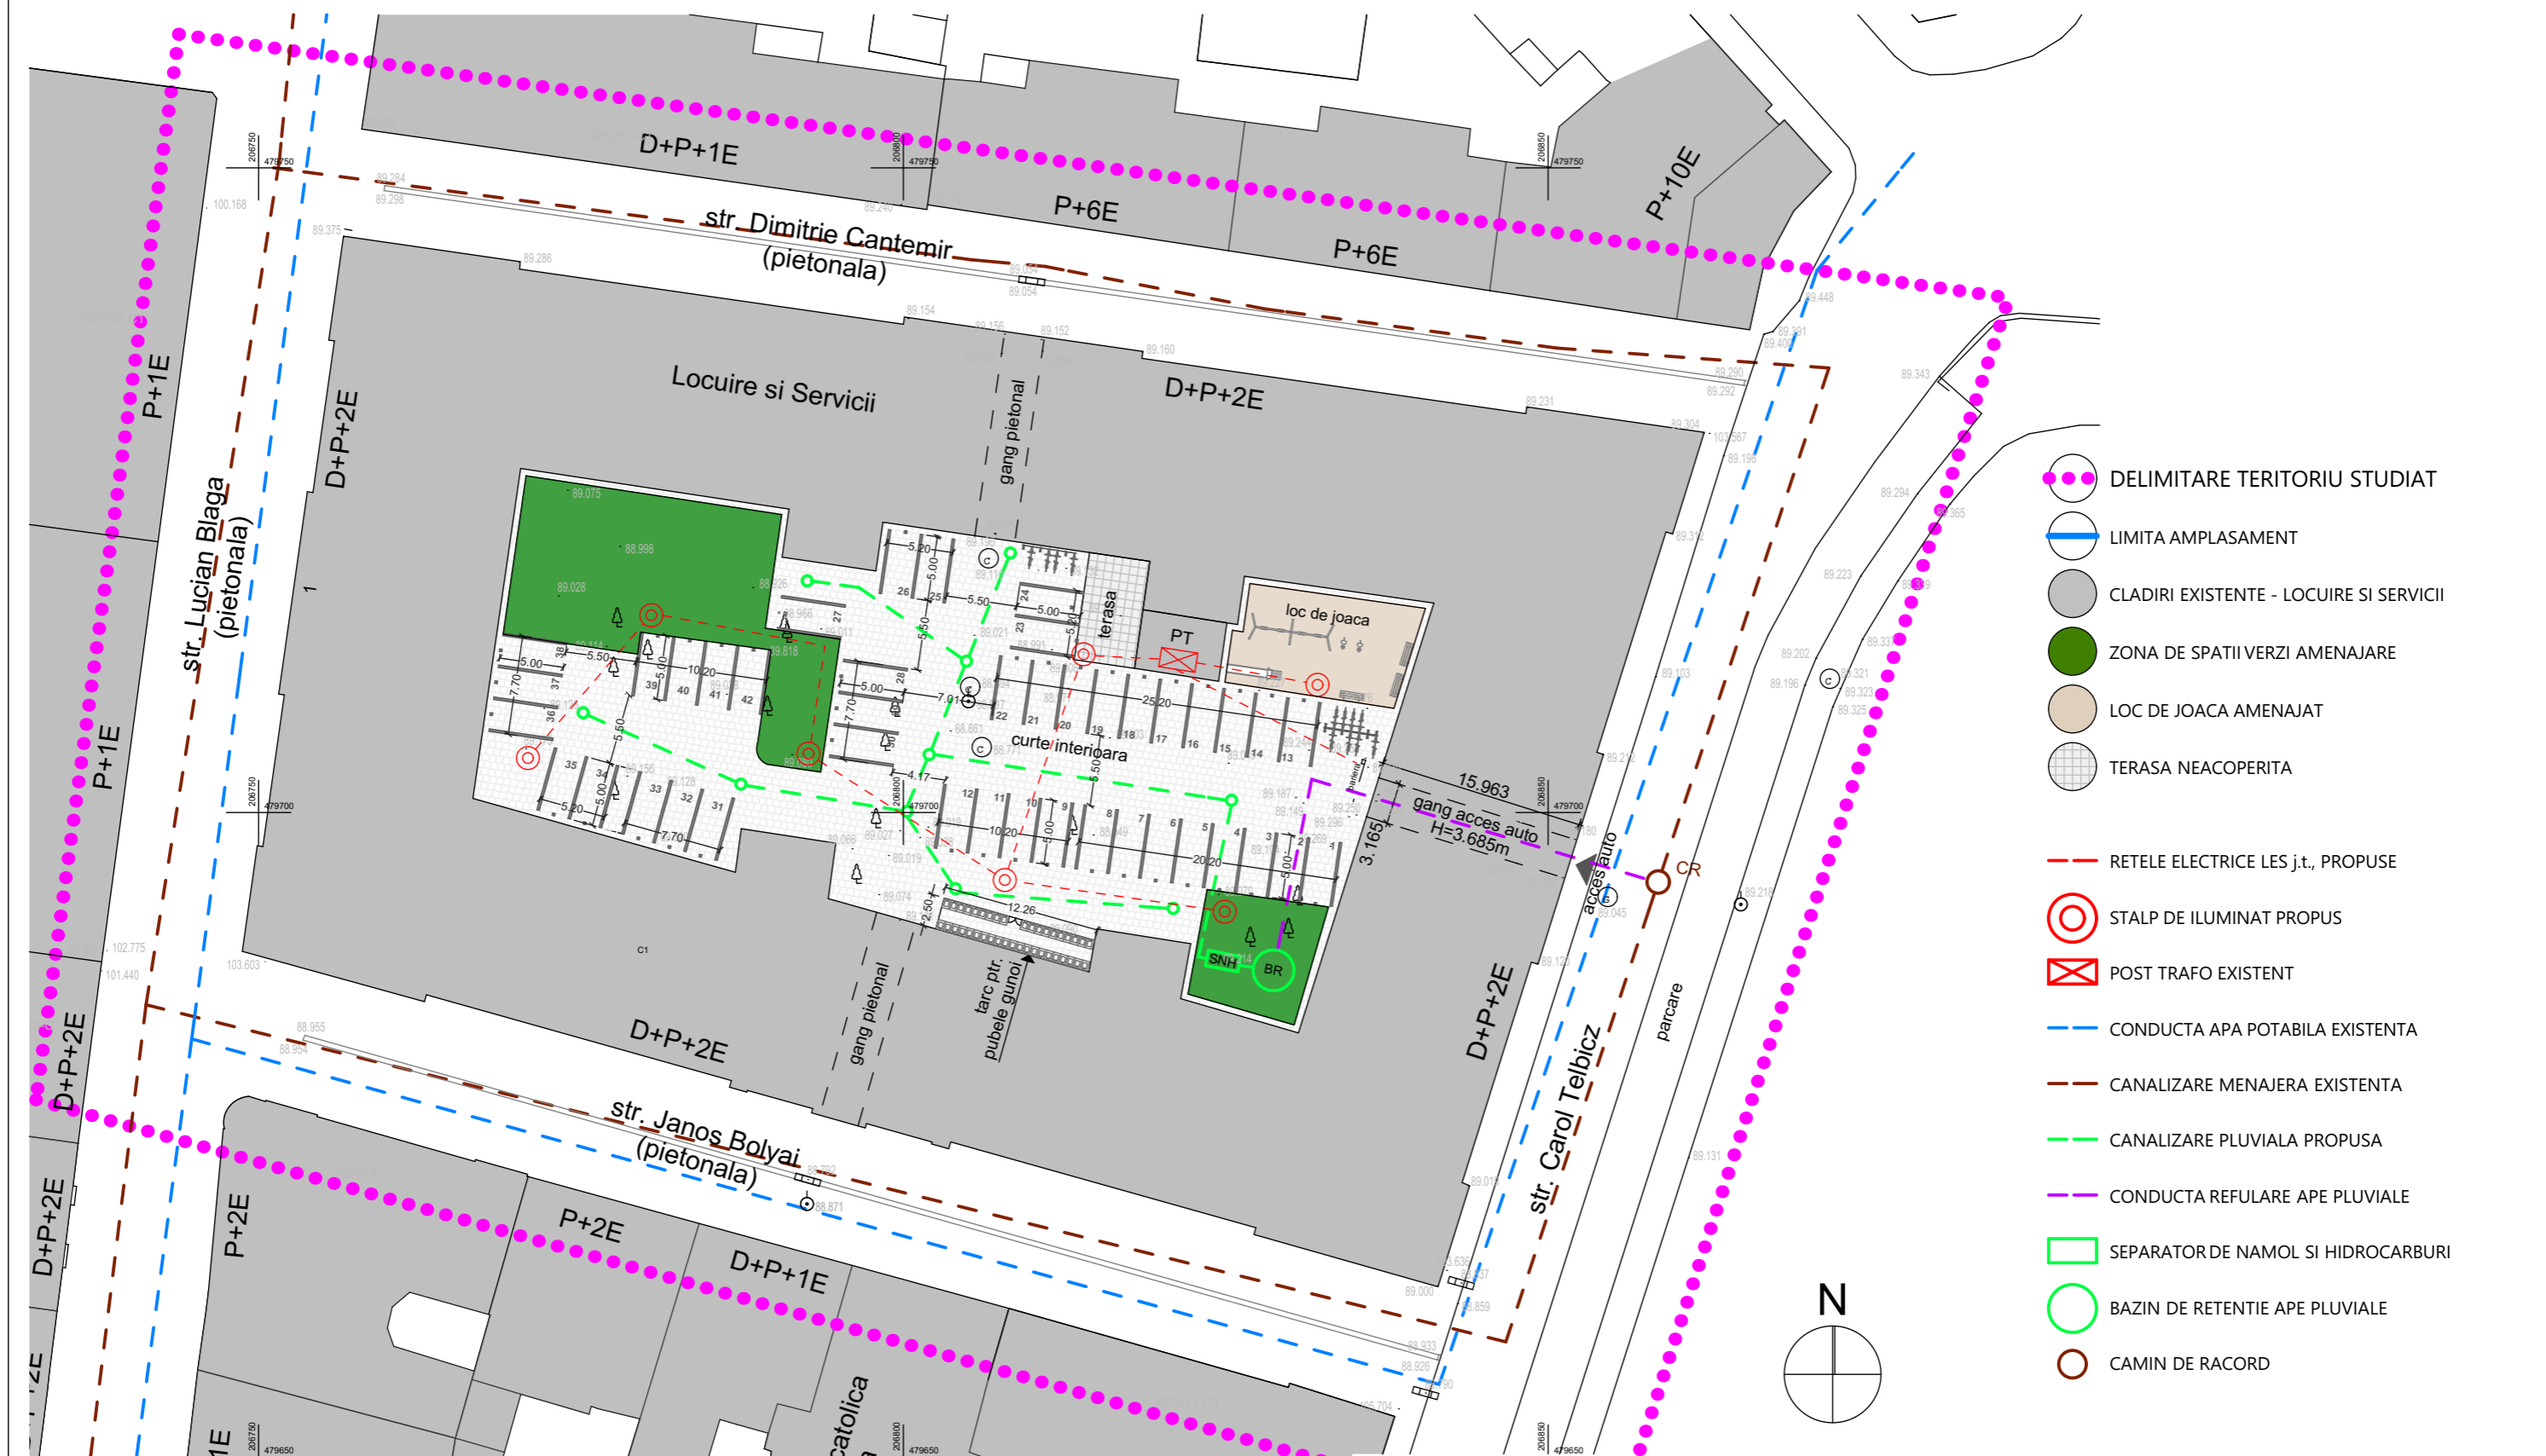

- DELIMITARE TERITORIU STUDIAT
- LIMITA AMPLASAMENT
- CLADIRI EXISTENTE - LOCUIRE SI SERVICII
- ZONA DE SPATII VERZI AMENAJARE
- LOC DE JOACA AMENAJAT
- TERASA NEACOPERITA
- RELETE ELECTRICE LES j.t., PROPUSE
- STALP DE ILUMINAT PROPUSE
- POST TRAFU EXISTENT
- CONDUCTA APA POTABILA EXISTENTA
- CANALIZARE MENAJERA EXISTENTA
- CANALIZARE PLUVIALA PROPUSE
- CONDUCTA REFULARE APE PLUVIALE
- SEPARATOR DE NAMOL SI HIDROCARBURI
- BAZIN DE RETENTIE APE PLUVIALE
- CAMIN DE RACORD

Proiectant General	SUBCONTROL srl RO7705858; J35/929/1995 tel: 004.356.101124 www.subcontrol.ro str. FC Ripensia 7A, 300575 Timisoara/RO		Beneficiar	ASOCIATIA DE PROPRIETARI Str. Lucian Blaga, Nr.1, Timisoara, Timis, Romania	Nr.Pr.(ref. interna) 2310.104.1
Sef Proiect:	jur. Ruxandra Badescu		Titlu Proiect		Faza: P.U.D.
Proiectant Specialitate	PLANCONTROL srl RO18220238; J35/3973/2005 tel: 004.0356.101125 www.plancontrol.ro str. FC Ripensia 7A, 300575 Timisoara/RO		P.U.D. AMENAJARE CURTE INTERIOARA Str. Lucian Blaga, Nr.1, Timisoara, Timis, Romania		Nr.Plansa: U.05
Specificatie	Nume	Semnatura			
Sef Proiect	dipl. arh. Oana Josan		Titlu Plansa		REGLEMENTARI - ECHIPARE EDILITARA
Proiectat	dipl. arh. Alin Margarit		Data: 9/3/2018		
Proiectat	dipl. arh. Alin Margarit				