


**REGLEMENTARI
ZONIFICAREA TERITORIULUI**

LEGENDA

- LIMITE
- LIMITA TERITORIULUI ADMINISTRATIV
- LIMITA TERITORIULUI INTRAVILAN EXISTENT
- LIMITA TERITORIULUI INTRAVILAN PROPUIS
- LIMITA ZONEI CENTRALE
- LIMITA UNITATILOR TERRITORIALE DE REFERINTA
- ZONIFICARE FUNCTIONALA**
- ZONA CENTRALA SI ALTE ZONE CU FUNCTIUNI COMPLEXE DE INTERES GENERAL
- ZONA PENTRU LOCUINTA SI FUNCTIUNI COMPLEMENTARE (P - P2) / (RESIE P2)
- ZONA INSTITUTII SI SERVICII PUBLICE
- ZONA UNITATI INDUSTRIALE
- ZONA DEPOZITARE, PRESTARI SERVICII
- ZONA UNITATI AGRICOLE
- ZONA DE SPATII VERZI AMENAJATE
- PIANZATI DE PROTECTIE
- ZONA DE SPORT - AGREMENT
- ZONA GOSPODARIEI COMUNALE / CIMITIRE
- ZONA CONSTRUCTII AFERENTE LUCRARILOR EDILITARE
- ZONA CIRCULATIEI RUTIERA SI CONSTRUCTII AFERENTE
- ZONA CIRCULATIEI FERROVIARA SI CONSTRUCTII AFERENTE
- ZONA CIRCULATIEI NAVALA SI CONSTRUCTII AFERENTE
- APE, OGLINZI DE APA / PORT
- PADURI, PARC
- TERENURI CU DESTINATIE SPECIALA
- DEZVOLTARE PE TERITORIUL ALTOR LOCAUITATI
- DRUMURI NATIONALE, JUDETENE, COMUNALE
- CENITURA OCULTOARE, INEL V / LEGATURA AUTOSTRADA
- STRAZI PRINCIPALE / SECUNDARE
- MODERNIZARI DE TRASEE / DESCHIDERI DE STRAZI
- TRASEE PIETONALE MAJORE
- INTERSECTII PROPUSE PENTRU MODERNIZARE
- POGURI EXISTENTE / PROPUSE, LARGIRE
- PASAJE DENIVELATE RUTIERE / CU C.F.
- REGLEMENTARI**
- ZONE PROTEJATE CU VALOARE ISTORICA, ARHITECTURALA
- ZONE PROTEJATE CU VALOARE PEISAGISTICA
- ZONE PROTEJATE PE BAZA NORMELOR SANITARE
- ZONA DE PROTECTIE C.F.
- ZONA DE PROTECTIE A PLATFORMELOR METEU
- ZONA DE PROTECTIE SI SERVICIUTE A CULOARELOR DE DILATATII
- INTERDICTIE TEMPORARA DE CONSTRUIRE PANA LA APROBARE P.U.Z. / SCHIMBARE DE FUNCTIUNE
- INTERDICTIE DEFINITIVA DE CONSTRUIRE
- INTERDICTIE TEMPORARA DE CONSTRUIRE PANA LA APROBARE P.U.Z. / P.U.D.
- INTERDICTIE DEFINITIVA DE CONSTRUIRE

MUNICIPIUL TIMISOARA
PLAN URBANISTIC GENERAL

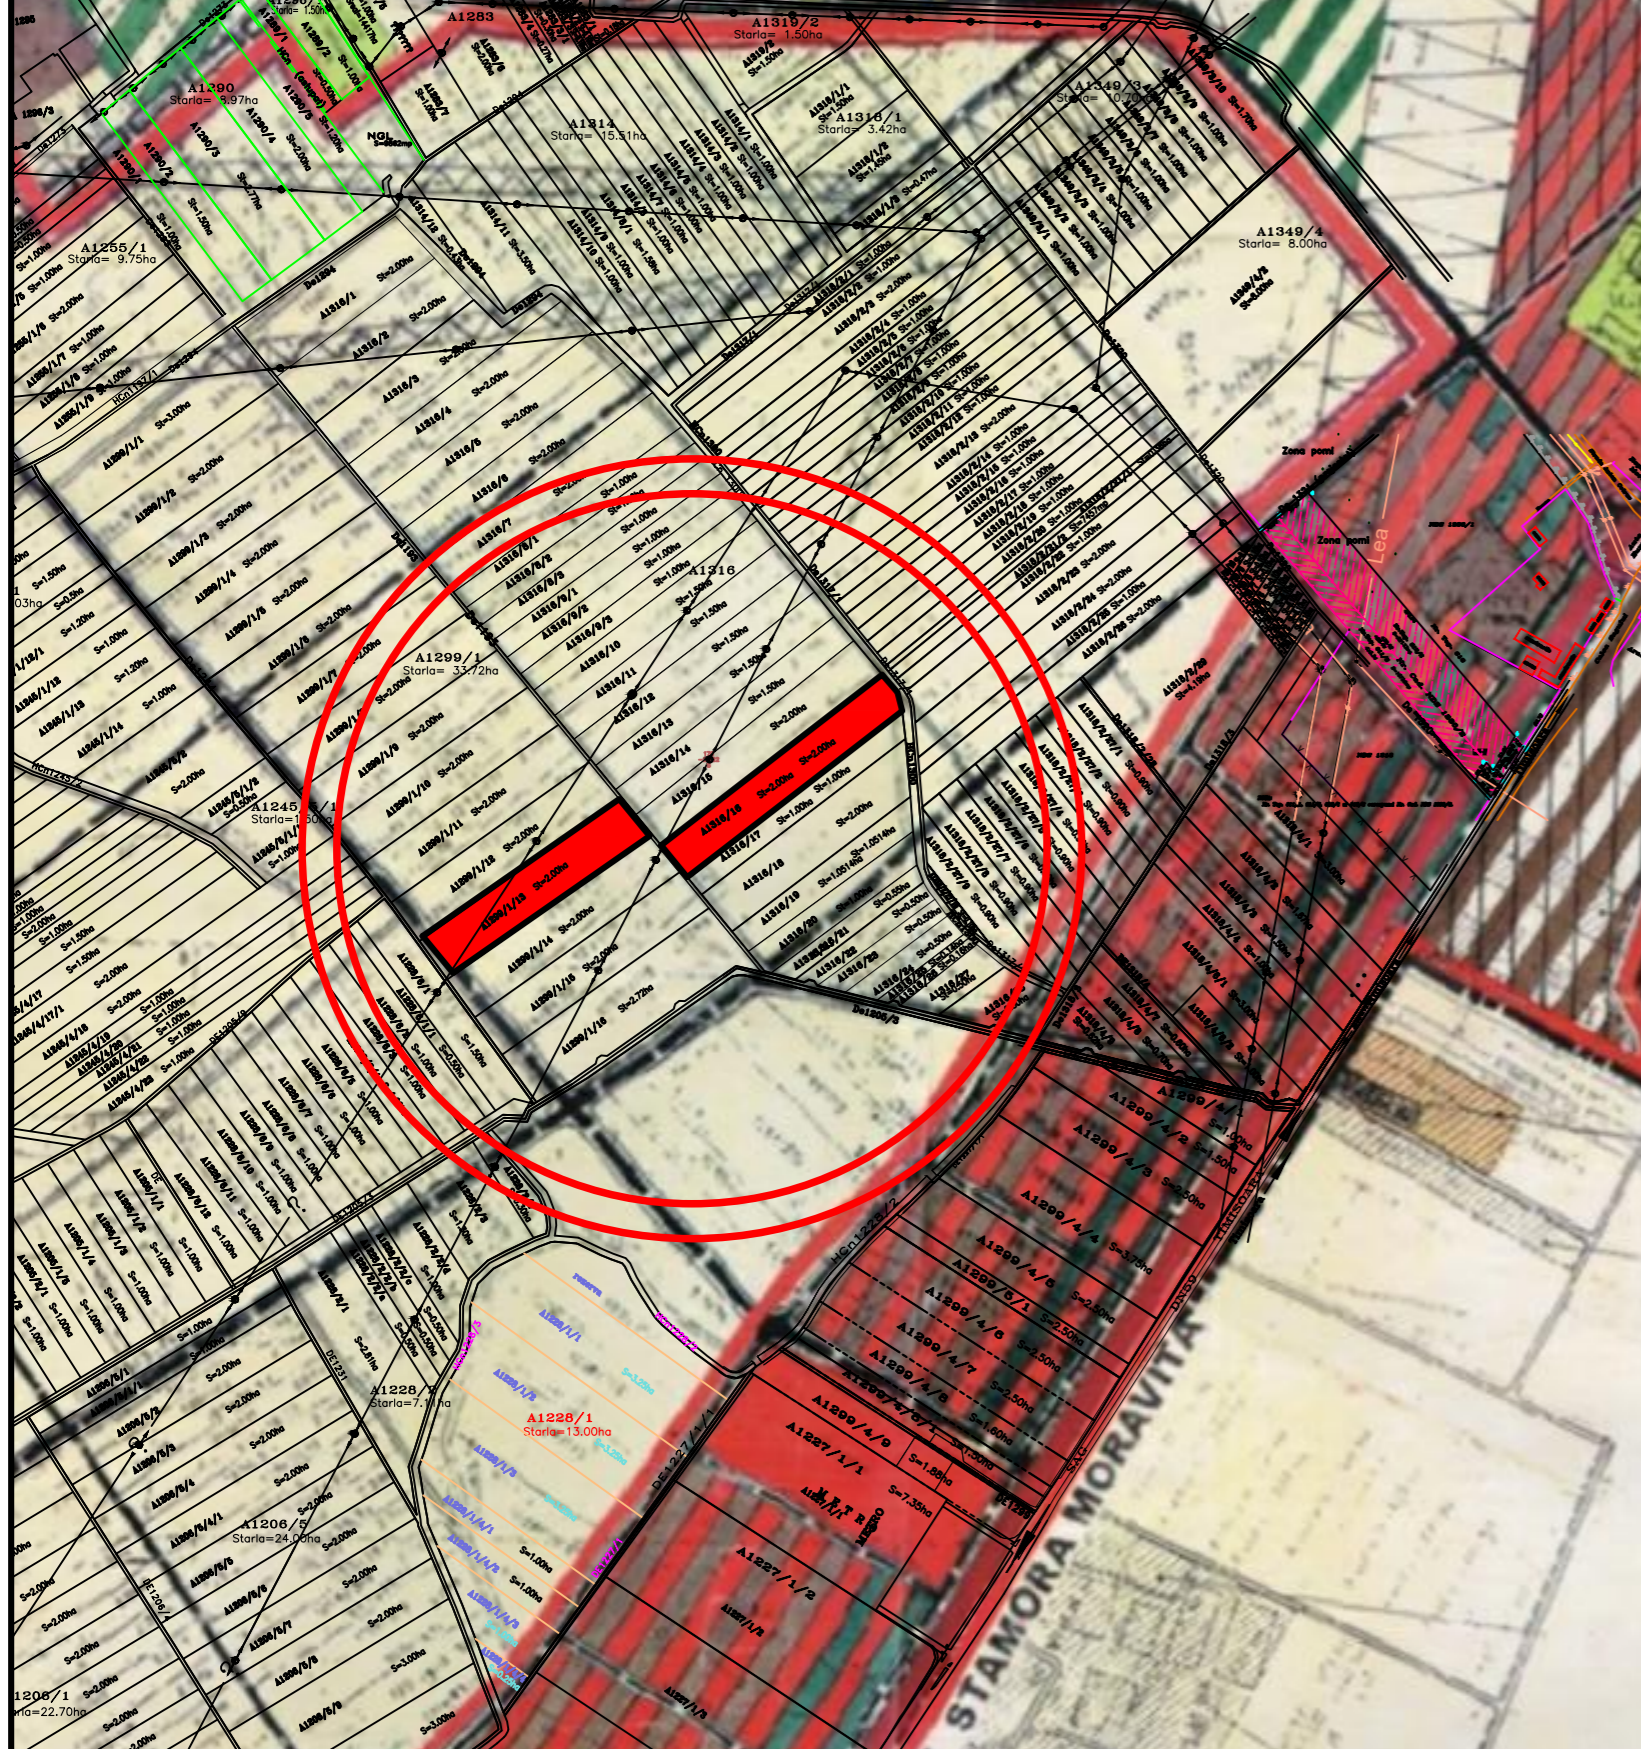

**PLAN URBANISTIC ZONAL
DEPOZITARE, BIROURI, PARCAJE SI PRODUCTIE
Extravilan Timisoara, zona Freidorf**
C.F. 411679, nr. cad. A1289/113, C.F. 414113 nr. cad. A1316/16, S_{teren}=40000 m²

Beneficiari: BUGA Viorel si BUGA Laura, DUMITRASCU Gheorghe
PLAN INCADRARE IN PUG

Accastă documentație este proprietatea intelectuală a S.C. Atelier CAAD S.R.L. și intră sub incidența legii dreptului de autor.
Reproducerea, copierea sau multiplicarea parțială sau în totalitate a documentației se poate face doar cu acordul scris al firmei mai sus menționate

Specialist RUR cu drept de semnatura	Categoria		
arh. BOCAN C. CATALINA MARIA	D. E.		
VERIFICATOR /	SEMNTATURA	CERINTA	REFERAT / EXPERTIZĂ NR. / DATA
EXPERT	NUME		
			Beneficiar: BUGA Viorel si BUGA Laura Dumitrascu Gheorghe Extravilan Timisoara, zona Freidorf C.F. 411679, nr. cad. A1289/113, C.F. 414113, nr. cad. A1316/16, S _{teren} =40000 m ²
			Proiect nr. 332/2017
<p>atelier CAAD s. r. l.</p> <p>J352/2318/2004, C.U.I. RO 16677315, Timisoara, str. Remus, nr. 7/a, ap.5, tel.2287 7</p>			
SPECIFICATIE	NUME	SEMNTATURA	Scara: 1:10000
SEF PROIECT	arh. BOCAN CATALINA		Titlul proiectului: Plan Urbanistic Zonal - DEPOZITARE, BIROURI, PARCAJE SI PRODUCTIE
PROIECTAT	arh. BOCAN CATALINA		Data: Titlul planului: PLAN - INCADRARE IN PUG
DESENAT	arh. BOCAN CATALINA		Ian. 2018
			Faza P.U.Z.
			Planșa nr. U 00-1