


Extras PUG Timisoara aprobat prin H.C.L. Timisoara nr. 157/2002, prelungit prin H.C.L. Timisoara nr. 131/2017

UTR 70

C.F. nr. 421778 Timisoara
Steren =6451 mp

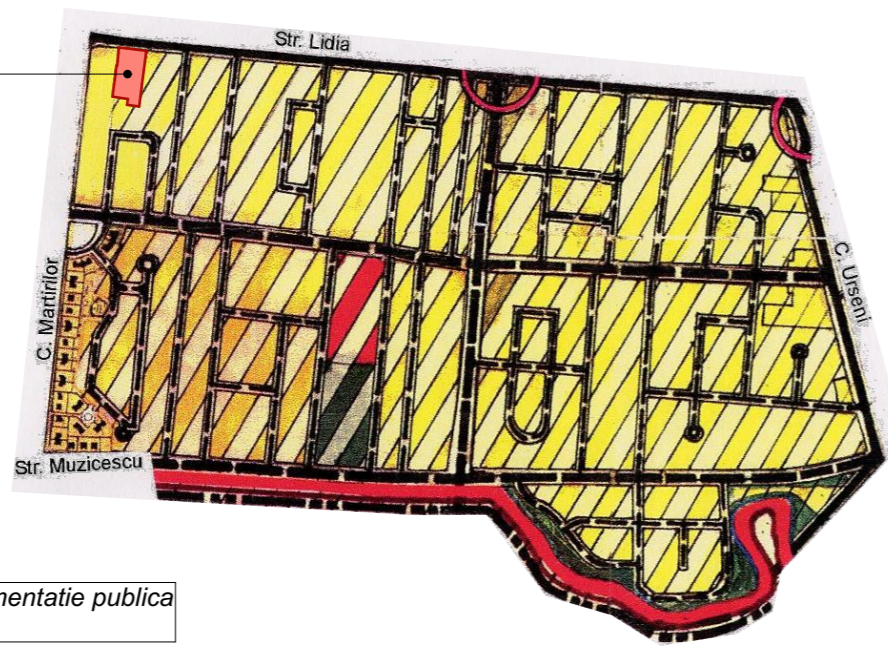

Zona pentru locuinte colective, comert si alimentatie publica conform PUZ aprobat prin HCL 91/1998

Plan de incadrare Scara 1:5000




Extras din planul de
ca referință pentru
scara
Data 19.02.2016

Soarel with

PLAN URBANISTIC DE DETALIU

- IMOBIL IN REGIM DE INALTIME MAXIM S+P+3E, CU SPATII COMERCIALE, SERVICII SI LOCUINTE COLECTIVE-

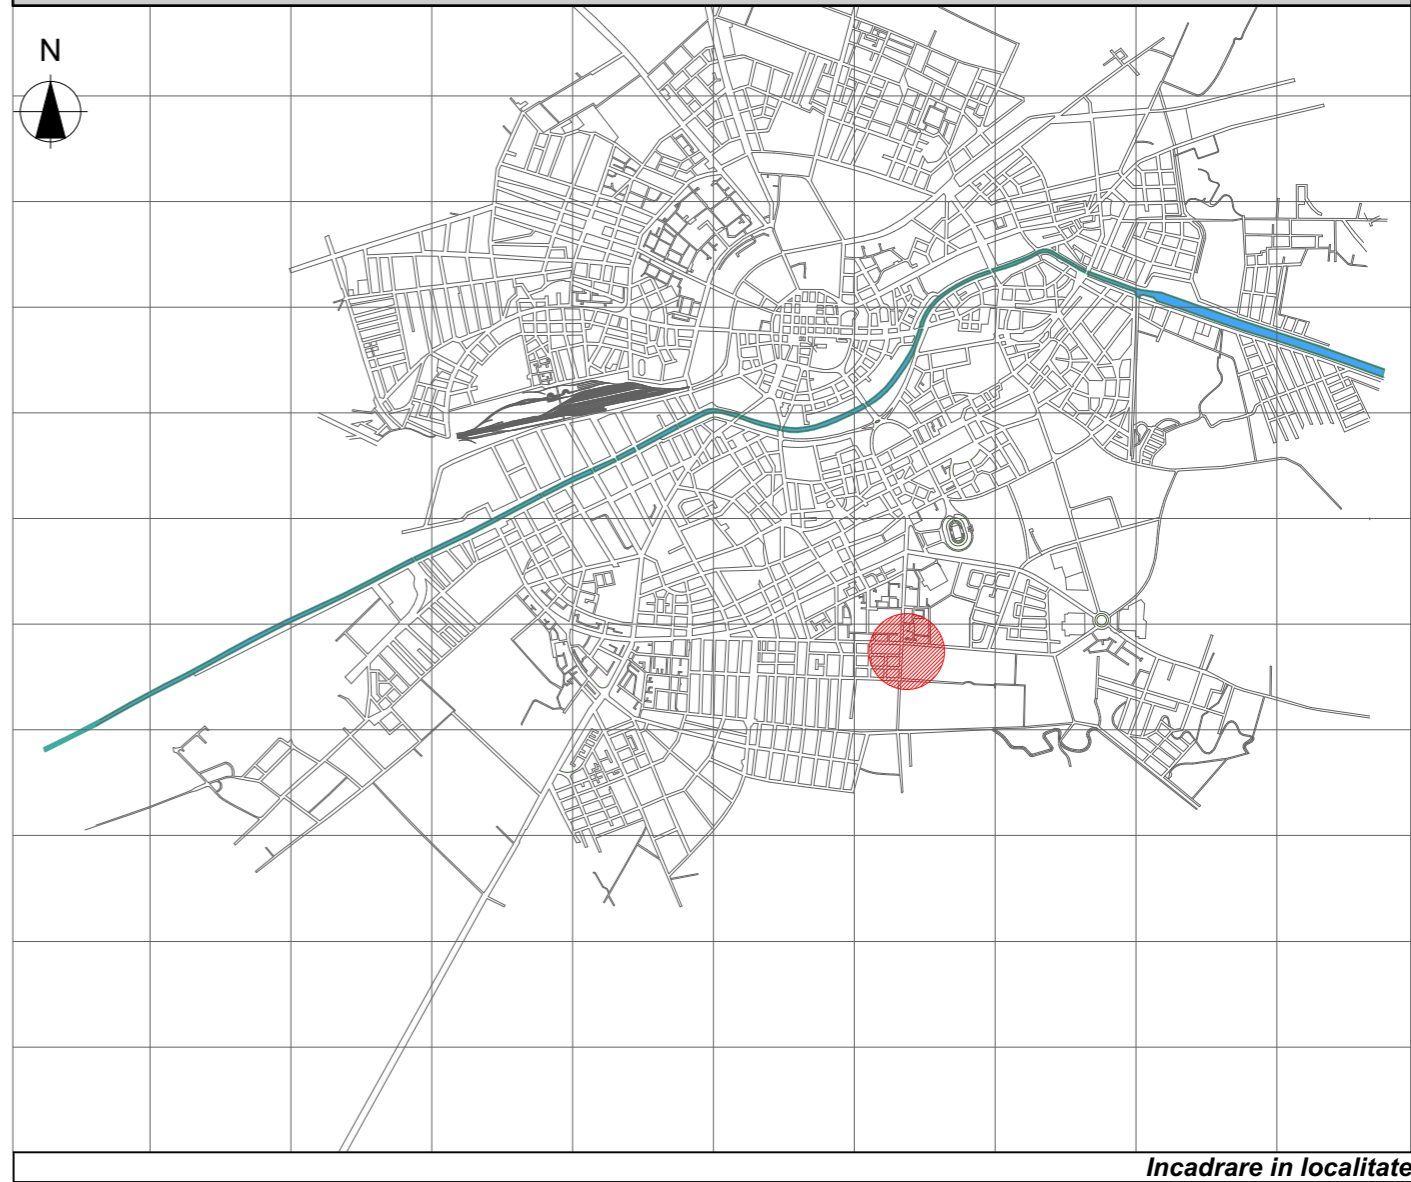

Incadrare in localitate

5U STAMP proiectare complexă în construcții civile și industriale		S.C. 5U STAMP S.R.L. Timisoara, Str. Bucovinei Nr.63a Reg. Com. J35/2504/2011 C.I.F. 29340981 E-mail: 5ustamp@tm@gmail.com		Beneficiar: S.C. NOUA CASA LOCUINTE S.R.L.	Proiect nr.: 14-PRZ-18
Șef proiect	Arh. Baia D.	Scara:	1:5000	Amplasament: Timisoara, str. Maresal C-tin Prezan, nr. 2 CF. nr. 421778 Timisoara	Faza: PUD
Proiectat	Arh. Baia D./ Arh Folea D.	Data:	Mai 2018	Titlu proiect: IMOBIL IN REGIM DE INALTIME MAXIM S+P+3E CU SPATII COMERCIALE, SERVICII SI LOCUINTE COLECTIVE	Planșa nr.: 01
Desenat	Arh. Onet A.			Titlu planșă: INCADRARE IN ZONA	