


INCADRARE IN ZONA




PLAN DE INCADRARE - GOOGLE MAPS SC. 1 : 5000

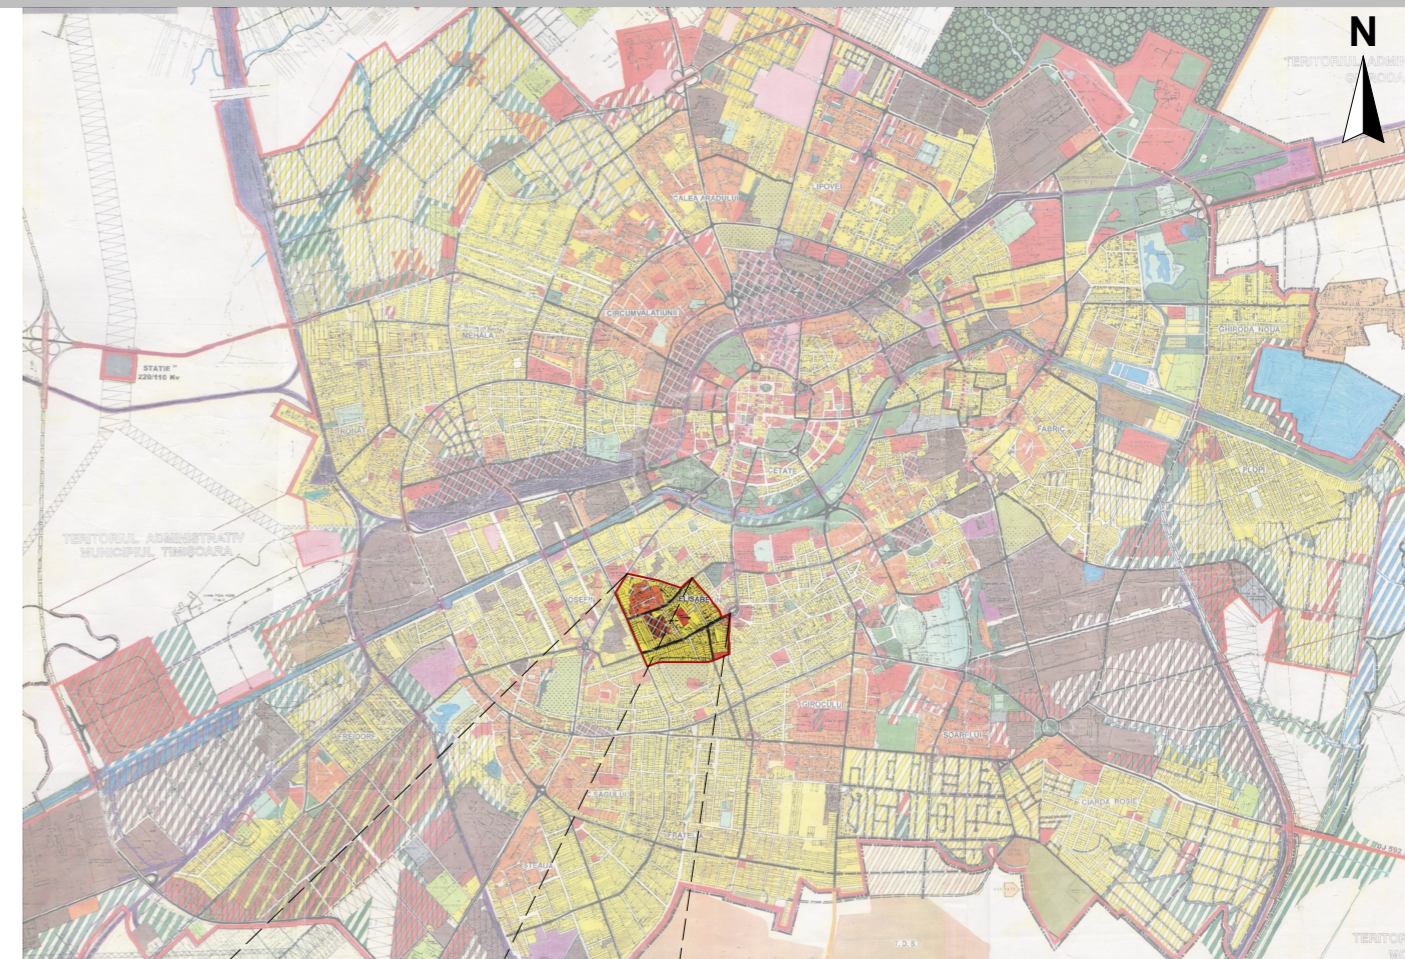

EXTRAS DIN P.U.G. IN VIGOARE



PLAN INCADRARE IN ZONA - PMT SC. 1 : 5000

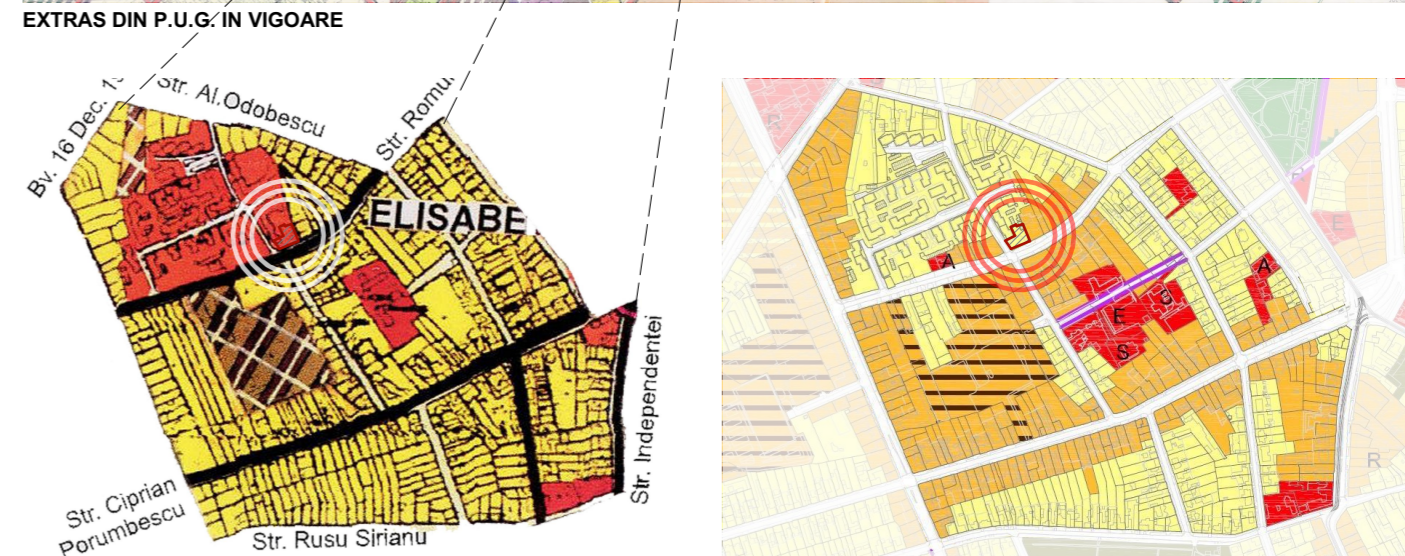

LEGENDA:

- Zona pentru locuinte si functii complementare (P - P+E) / (peste P+2)
- Zona institutii si servicii publice
- Strazi principale / secundare
- Interdictie temporara de construire pana la elab. PUZ / schimbare destinatie

LEGENDA:

- Zona locuinte cu dotari de interes local
- Zona mixta locuinte si servicii
- Zona institutii publice si de interes public
- Restructurarea suprafetelor industriale / Functii mixte locuinte si servicii

EXTRAS DIN P.U.G. IN VIGOARE - U.T.R. 47

EXTRAS DIN P.U.G. IN CURS DE APROBARE ETAPA3 - REVIZIA 3

Blv. Banul Mărăciine nr. 13A 300398 Timișoara România 0724.213.114 office@qconsultants.ro www.qconsultants.ro				TITLUL PROIECTULUI: ELABORARE PLAN URBANISTIC DE DETALIU (P.U.D.) - CONSTRUIRE BLOC DE LOCUINTE SI SPATII COMERCIALE LA PARTER IN REGIM P+3E SI ETAJ RETRAS		PROIECT NR.:
				BENEFICIAR: SIMINIC ALFRED-IULIU		222/2018
SPECIFICATIE	NUME	SEMNTATURA	DATA	AMPLASAMENT: loc.Timișoara, str. ROMULUS, nr.50, jud. Timis, CF.NR. 438077	FAZA:	
SEF PROIECT	Arh. Frics Aniko Timea		10/2018		P.U.D.	
PROIECTAT	Arh. Frics Aniko / Arh. Alda Nathali		SCARA	TITLUL PLANȘEI:	PLANSA NR.:	
DESENAT	Arh. Alda Nathali Alexandra		1:5000, 1:1000	INCADRARE IN ZONA	U01	