

PUZ aprobat cu HCL 134/27.04.2004
Extindere zona industriala

PUZ aprobat cu HCL 306/28.06.2017
Zona industriala, servicii si depozitare

PUZ aprobat cu HCL 75/01.03.2011
Complex comercial si de servicii

PUZ aprobat cu L 359/29.07.2008
onst. industriale, depozite agricole

PUZ aprobat cu HCL 494/18.12.2009
construcții pentru servicii, productie si depoz.

PUZ aprobat cu HCL 78/03.08.2012
Complex de productie, depozitare si servicii

PUZ aprobat cu HCL 19/27.09.2009
Construcții pentru hale industriale, depozite si birouri

PUZ aprobat cu HCL 143/24.04.2007
Hale productie

PUZ aprobat cu HCL 80/28.02.2012
Hala productie, depoz., zona admin. si servicii

PUZ aprobat cu HCL 129/30.03.2010
Construire hale industriale

PUZ aprobat cu HCL 37/29.01.2008
PUZ aprobat cu HCL 482/15.12.2009

PUZ in lucru

PUZ aprobat cu HCL 253/29.05.2012
Extindere zona de servicii, depozitare, industrie

PUZ aprobat cu HCL 495/18.12.2007

PUZ aprobat cu HCL 338/25.09.2007
Construire hale depozitare cu corp administrativ


PUZ aprobat cu HCL 31/25.02.2003
INTERPORTO - TERMINAL INTERMODAL Timisoara

PUZ aprobat cu HCL 363/29.07.2008
functiuni comerciale, servicii si depozitare

PUZ aprobat cu HCL 291/01.11.2011

PUZ aprobat cu HCL 111/27.05.2003
Platformă Industrială MONLANDY S
PUZ aprobat cu HCL 305/28.07.2017

PUZ aprobat cu HCL 148/09.06.1998
"Penetratie DN59" Calea Sagului si extinderea intravilanului Municipiului Timisoara

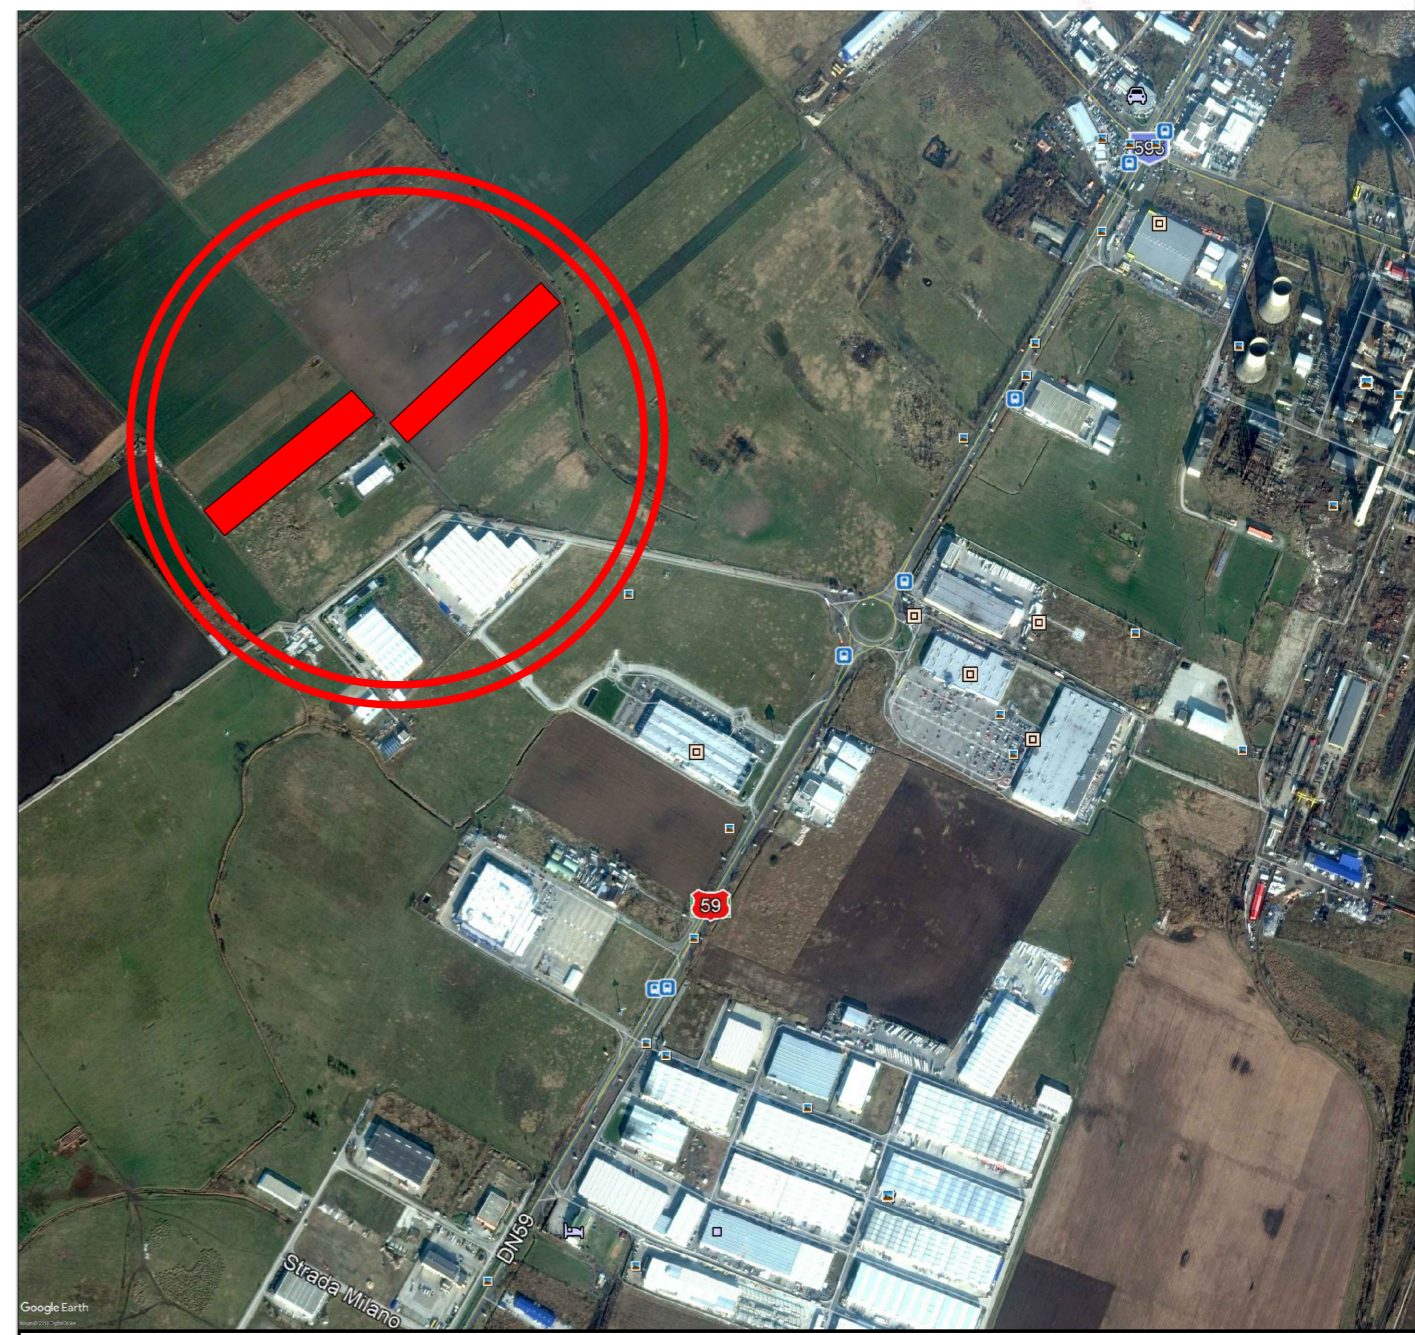

PLAN URBANISTIC ZONAL
DEPOZITARE, BIROURI, PARCAJE SI PRODUCTIE
Extravilan Timisoara, zona Freidorf
C.F. 411679, nr. cad. A1299/1/13, C.F. 414113 nr. cad. A1316/16, S_{total}=40000 m²
Beneficiari: BUGA Viorela si BUGA Laura, DUMITRASCU Gheorghe
PLAN INCADRARE IN ZONA

Această documentație este proprietatea intelectuală a S.C. Atelier CAAD S.R.L. și intră sub incidența legii dreptului de autor. Reproducerea, copierea sau multiplicarea parțială sau în totalitate a documentației se poate face doar cu acordul scris al firmei mai sus menționate.

Specialist RUR cu drept de semnatura	Categoria		
VERIFICATOR /	NUME	SEMNTATURA	CERINTA
EXPERT	NUME	SEMNTATURA	CERINTA
REFERAT / EXPERTIZA NR. / DATA			Proiect nr.
Beneficiar: BUGA Viorela si BUGA Laura			3322017
Dumitrascu Gheorghe			
Extravilan Timisoara, zona Freidorf			
C.F. 411679, nr. cad. A1299/1/13,			
C.F. 414113, nr. cad. A1316/16,			
S _{total} =40000 m ²			
J35/2318/2004 C.U.I. RO 16677315, Timisoara, str. Remus, nr. 7/a, ap.5, tel. 22877	Scara:	Titlu proiectabil	Plan Urbanistic Zonal
SEF PROIECT	NUME	SEMNTATURA	DEPOZITARE, BIROURI PARCAJE SI PRODUCTIE
PROIECTAT	NUME	SEMNTATURA	PLAN - INCADRARE IN ZONA
DESENAT	NUME	SEMNTATURA	
		Data:	ian. 2018
			U 00-2