


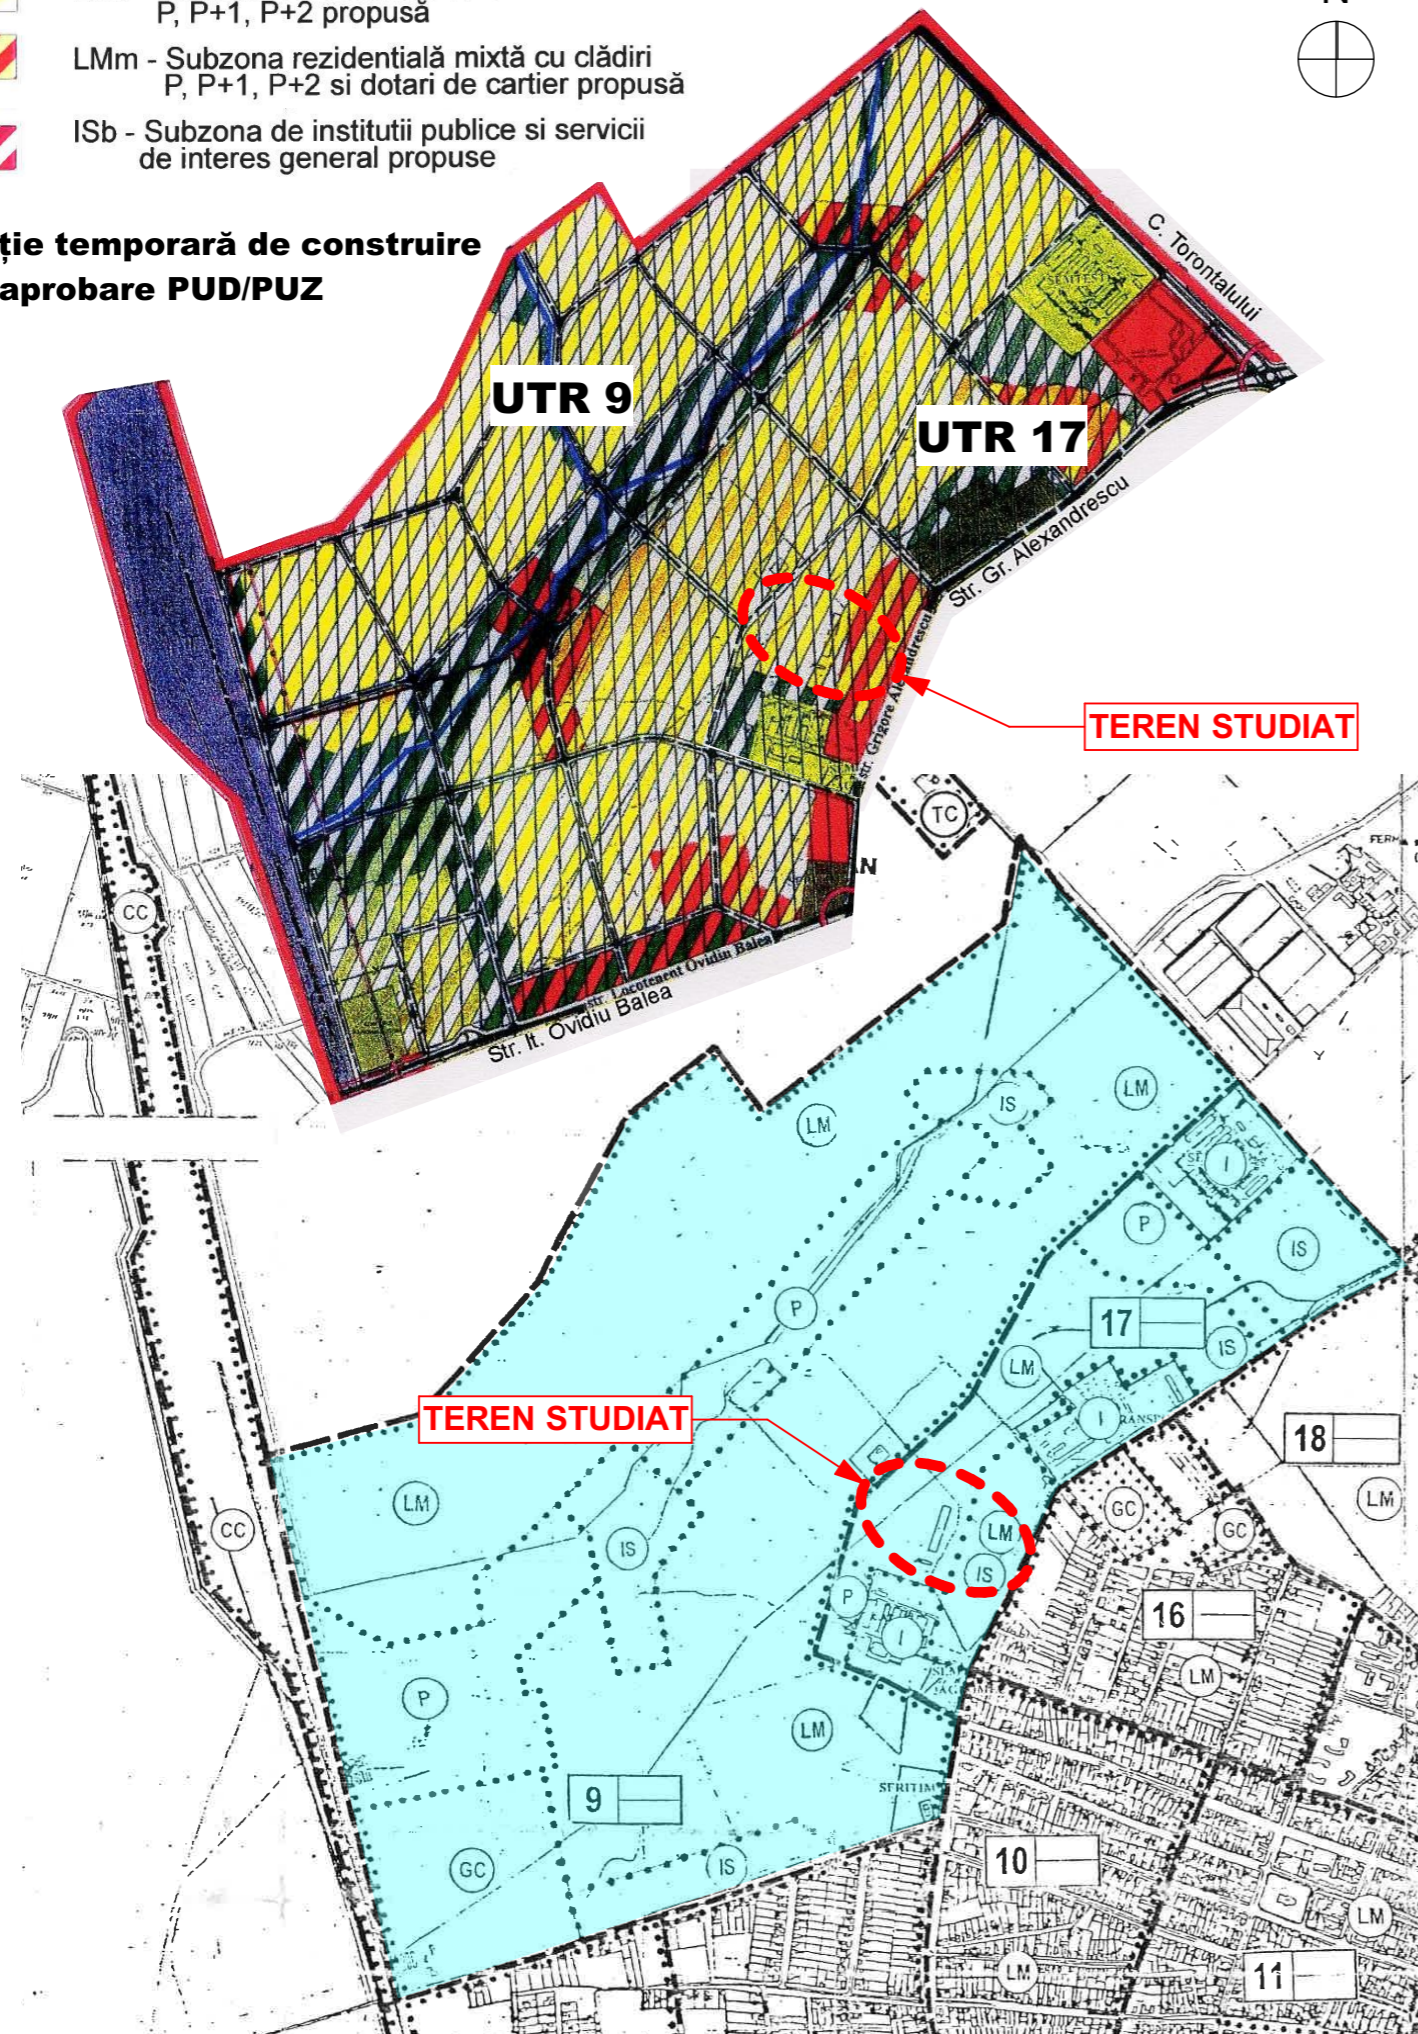


EXTRAS DIN PUG în vigoare


-  LMb - Subzona rezidențială cu clădiri P, P+1, P+2 propusă
-  LMm - Subzona rezidențială mixtă cu clădiri P, P+1, P+2 și dotări de cartier propusă
-  ISb - Subzona de institutii publice și servicii de interes general propuse

Interdicție temporară de construire până la aprobare PUD/PUZ




EXTRAS DIN PUG revizia 4 în lucru


ULic - Zonă de urbanizare - Locuințe cu regim redus de înălțime - individuale și colective mici conform răspuns echipa P.U.G. nr. UR2015-000545/06.11.2015

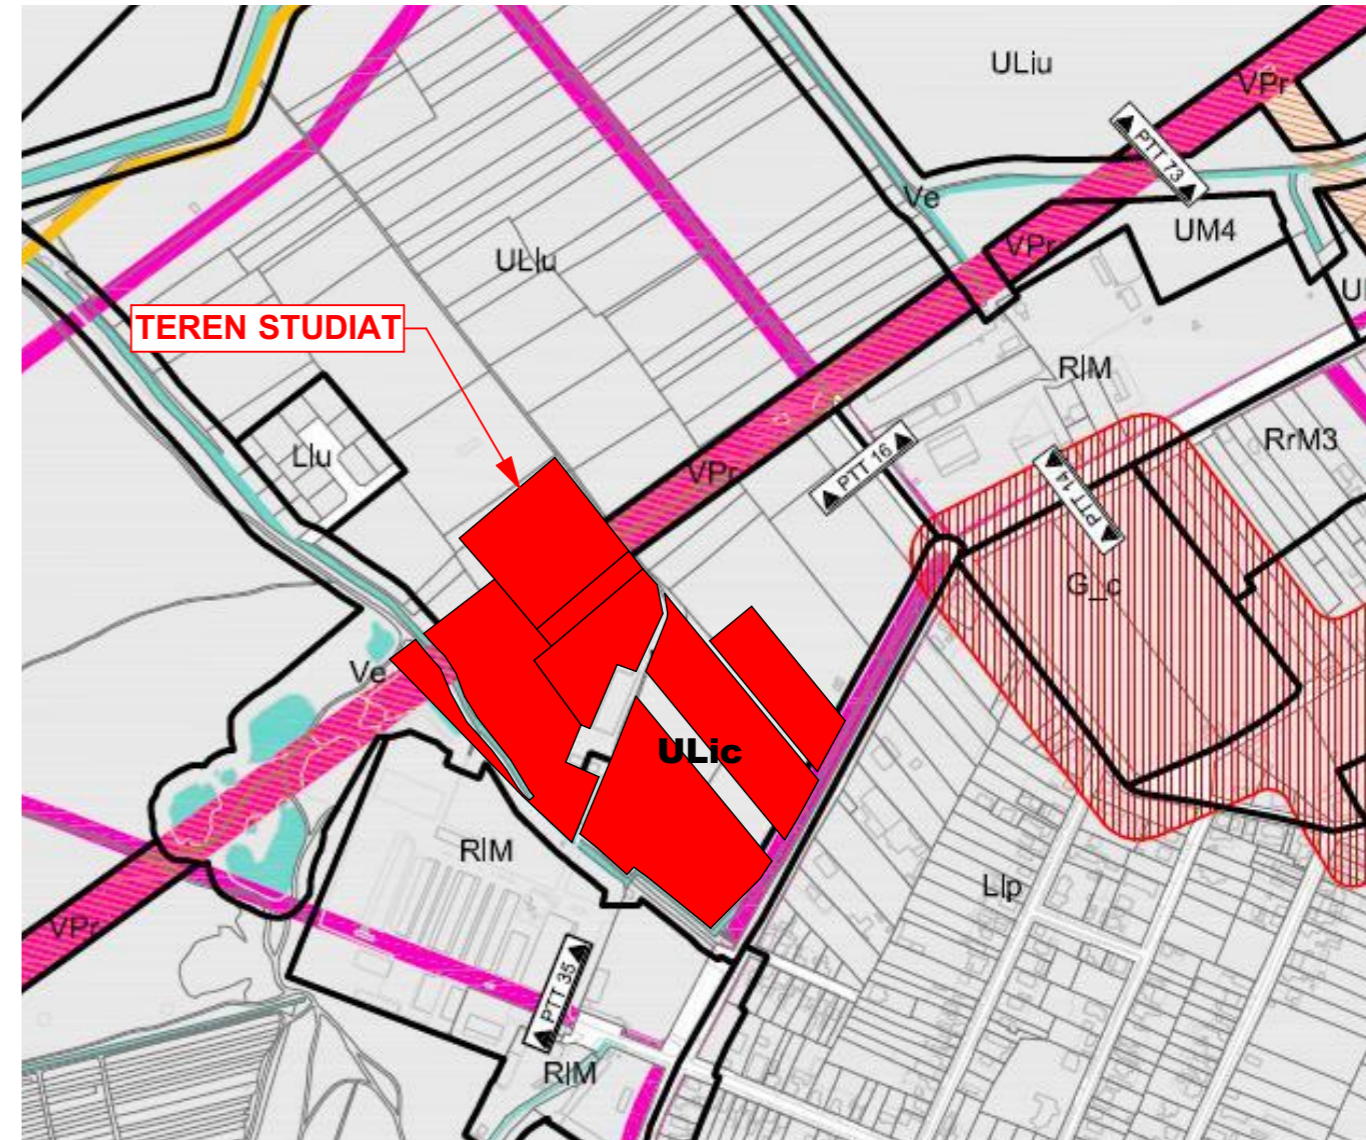


Profil Transversal 14 - 30m

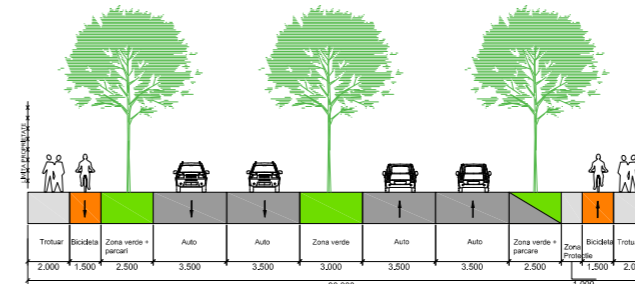

Profil Transversal 73 - 37m

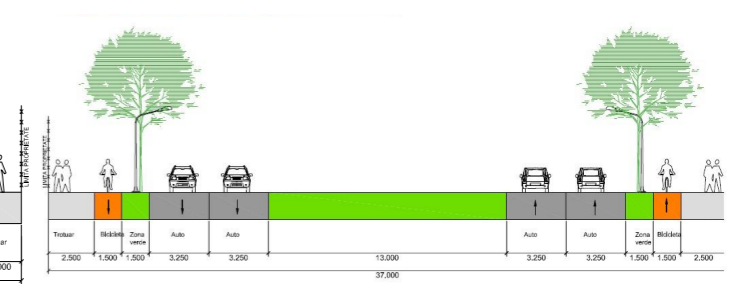

| | | | | |
|---|---|-------------------|---|--------------------------|
| Specialist R.U.R. | arh. Georgeta Trimbítás | Denumire proiect: | PLAN URBANISTIC ZONAL "Dezvoltare zonă rezidențială și servicii" | Nr. pr.: 150/2016 |
|  | Proiectant: S.C. "ARHITECT TRIMBITAS" S.R.L. RO 7951780 J35/1396/1995 str. M. M. Todorov, nr.2, Timișoara, jud. Timiș tel. +4-0744698012, tel./fax: +4 (0256) 432212 e-mail: office@trimbitas.ro | Beneficiari: | Ghiurcan Ștefan și Ghiurcan Rodica, Klimenko Corina, Loș Comelia, Bălășiu Gheorghe și Bălăș Elena | Faza: P.U.Z. |
| Sef proiect: | arh. Georgeta Trimbítás | Scara: | Denumire planșă: Încadrare în PUG Timișoara în vigoare, încadrare în PUG Timișoara revizia 4 în lucru | Data: decembrie 2017 |
| Proiectat: | arh. Alina Narita | | | Număr planșă: 150-A02 |
| Desenat: | arh. Alina Narita | | | |
| Verificat: | arh. Camil Milincu | | | |