


INCADRARE IN PUG aprobat CU HCL 157/2002 prelungit prin HCL107/2014



P.U.Z. - "DEZVOLTARE ZONA REZIDENTIALA CU FUNCTIUNI COMPLEMENTARE, DOTARI SI SERVICII PUBLICE" EXTRAVILAN TIMISOARA, CF.443543-42.778mp- ZONA METRO II-CALEA FERATA VANC GRIGORIE, Dumbravita, str.Trandafirilor, nr.11-15 INCADRARE IN ZONA, SC.1:5000


POLITICA 6 - MARIEREA FONDULUI DE LOCUINTE SI CRESTEREA CALITATII LOCUirii
PROGRAM 1: cresterea calitatii mediului locuit in cartierele rezidentiale

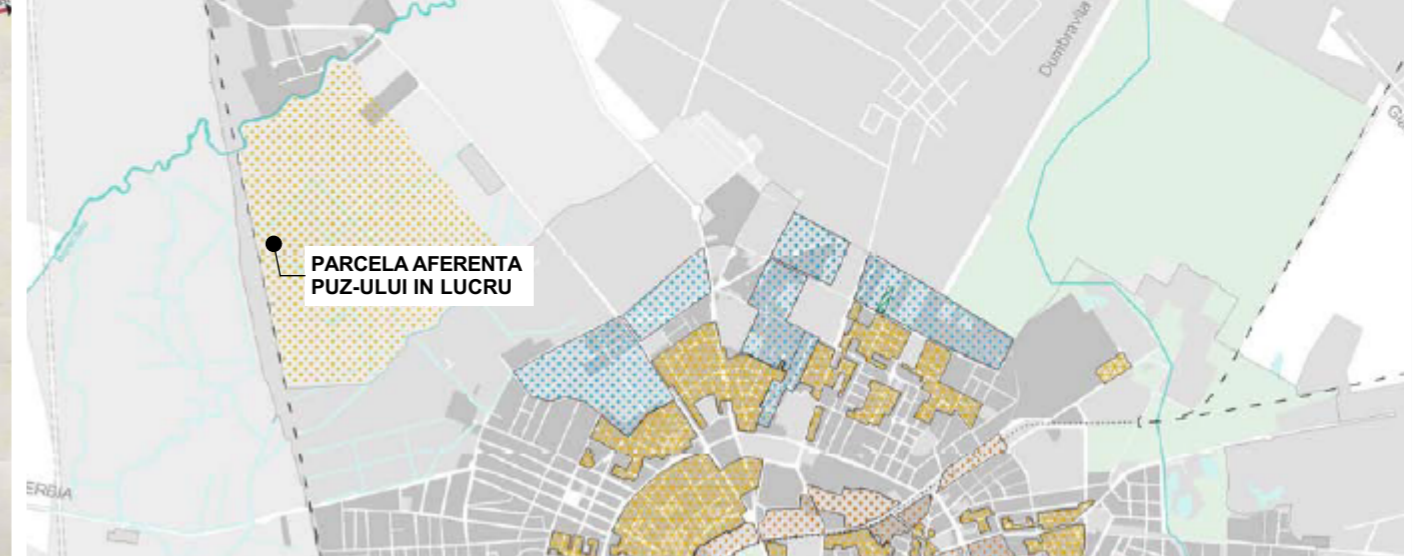

Program 1: cresterea calitatii mediului locuit in cartierele rezidentiale

PRIMĂRIA MUNICIPIULUI TIMIȘOARA ©
 Serviciul Banca de Date Urbane
 extras din planul de bază al municipiului
 ca referință pentru lucrări în continuare
 scara 1: 5000
 Data: 13.04.2016

INCADRARE IN NOUL PUG -ETAPA 3- TDA- terenuri cu destinatie agricola(arabil, pasuni, fanete)

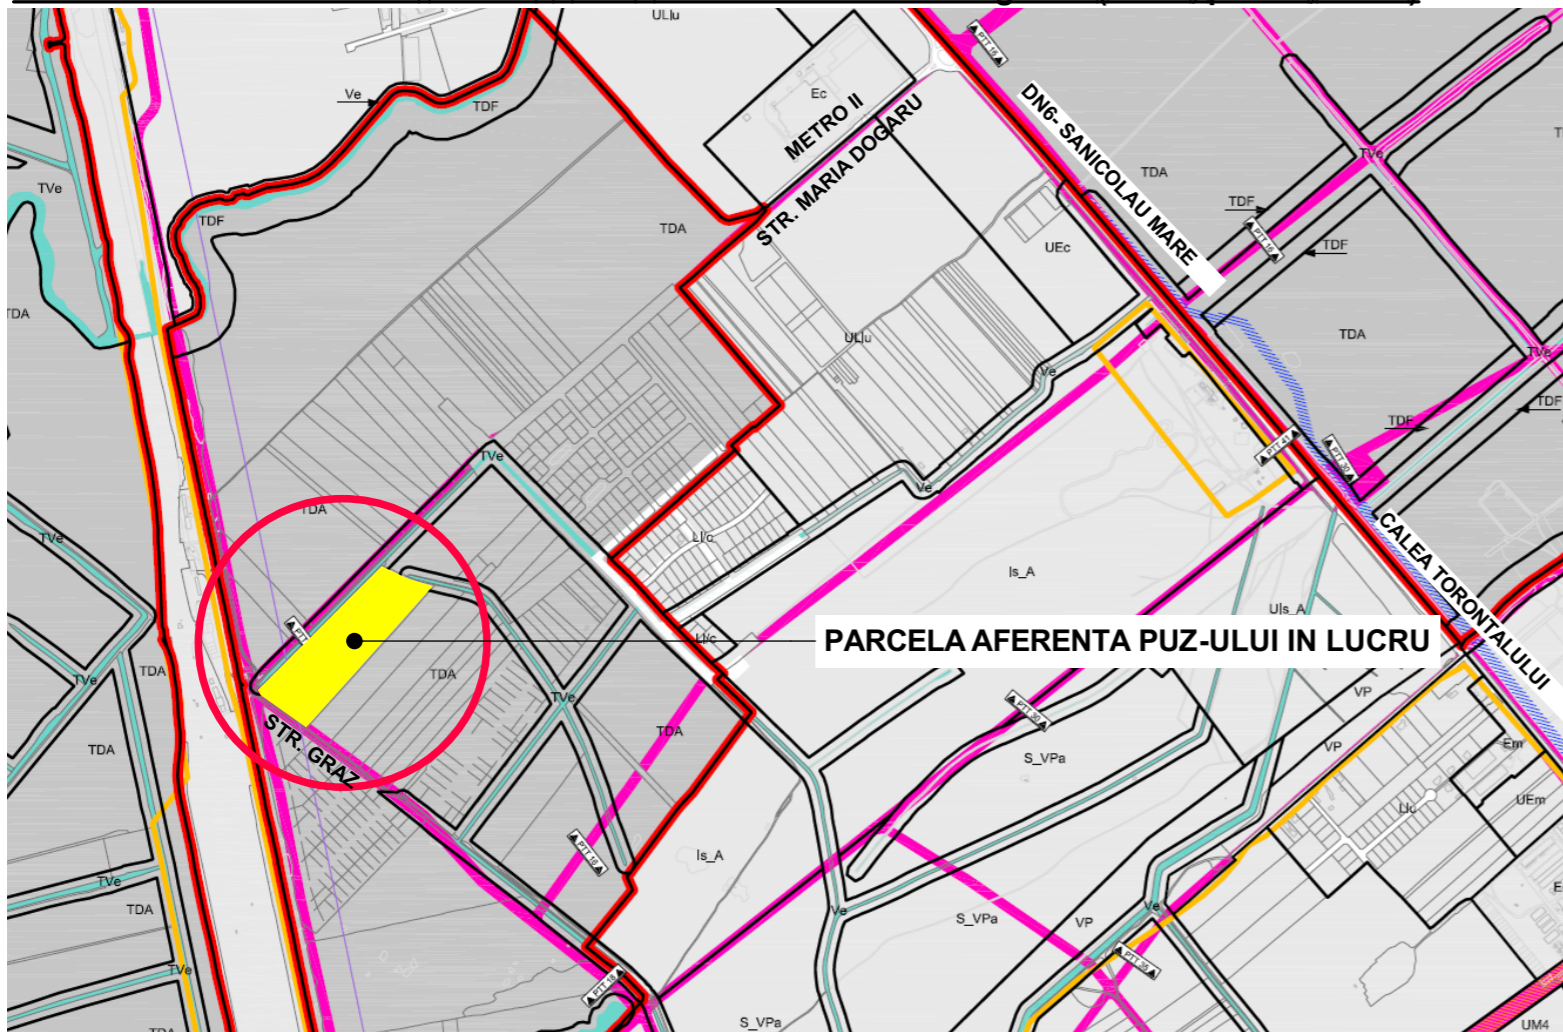

INV. Proiectant General - DRAGOS MIRCEA INVEST s.r.l. str. Dan Capitan nr. 5, Timisoara jud. TM CUI 16876644, +40 727 377 578 + 40 773 979 130	- BIROU INDIVIDUAL DE ARHITECTURA - DUMITRELE ELENA EMILIA Proiectant de specialitate RUR - DUMITRELE ELENA EMILIA C.I.F. 33026694 Dumbravita, str. Al.Macedon, nr.5, ap. 1, tel.0740074979,emiliadumitrele@gmail.com	Beneficiar:	VANC GRIGORIE, Dumbravita, str. Trandafirilor, nr.11-15	Proiect nr.	44/2016
		Adresa amplasament:	extravilan TIMISOARA, jud.Timis, C.F.443543, ZONA METRO II- CALEA FERATA		
SPECIFICAȚIE	NUME	SEMNĂTURA	Scara: 1:5000	Titlul proiectului	Plan Urbanistic Zonal - DEZVOLTARE ZONA REZIDENTIALA CU FUNCTIUNI COMPLEMENTARE, DOTARI SI SERVICII PUBLICE
ȘEF PROIECT	arh. DUMITRELE Elena-Emilia				Faza P.U.Z.
PROIECTAT	arh. DUMITRELE Elena-Emilia arh. MIRCEA Dragos		Data: FEB. 2018	Titlul planșei	INCADRAREA IN PUG TIMISOARA INCADRARE IN MASTERPLAN PLAN CADASTRAL
DESENAT	arh. DUMITRELE Elena-Emilia arh. MIRCEA Dragos				Planșa nr. 00