
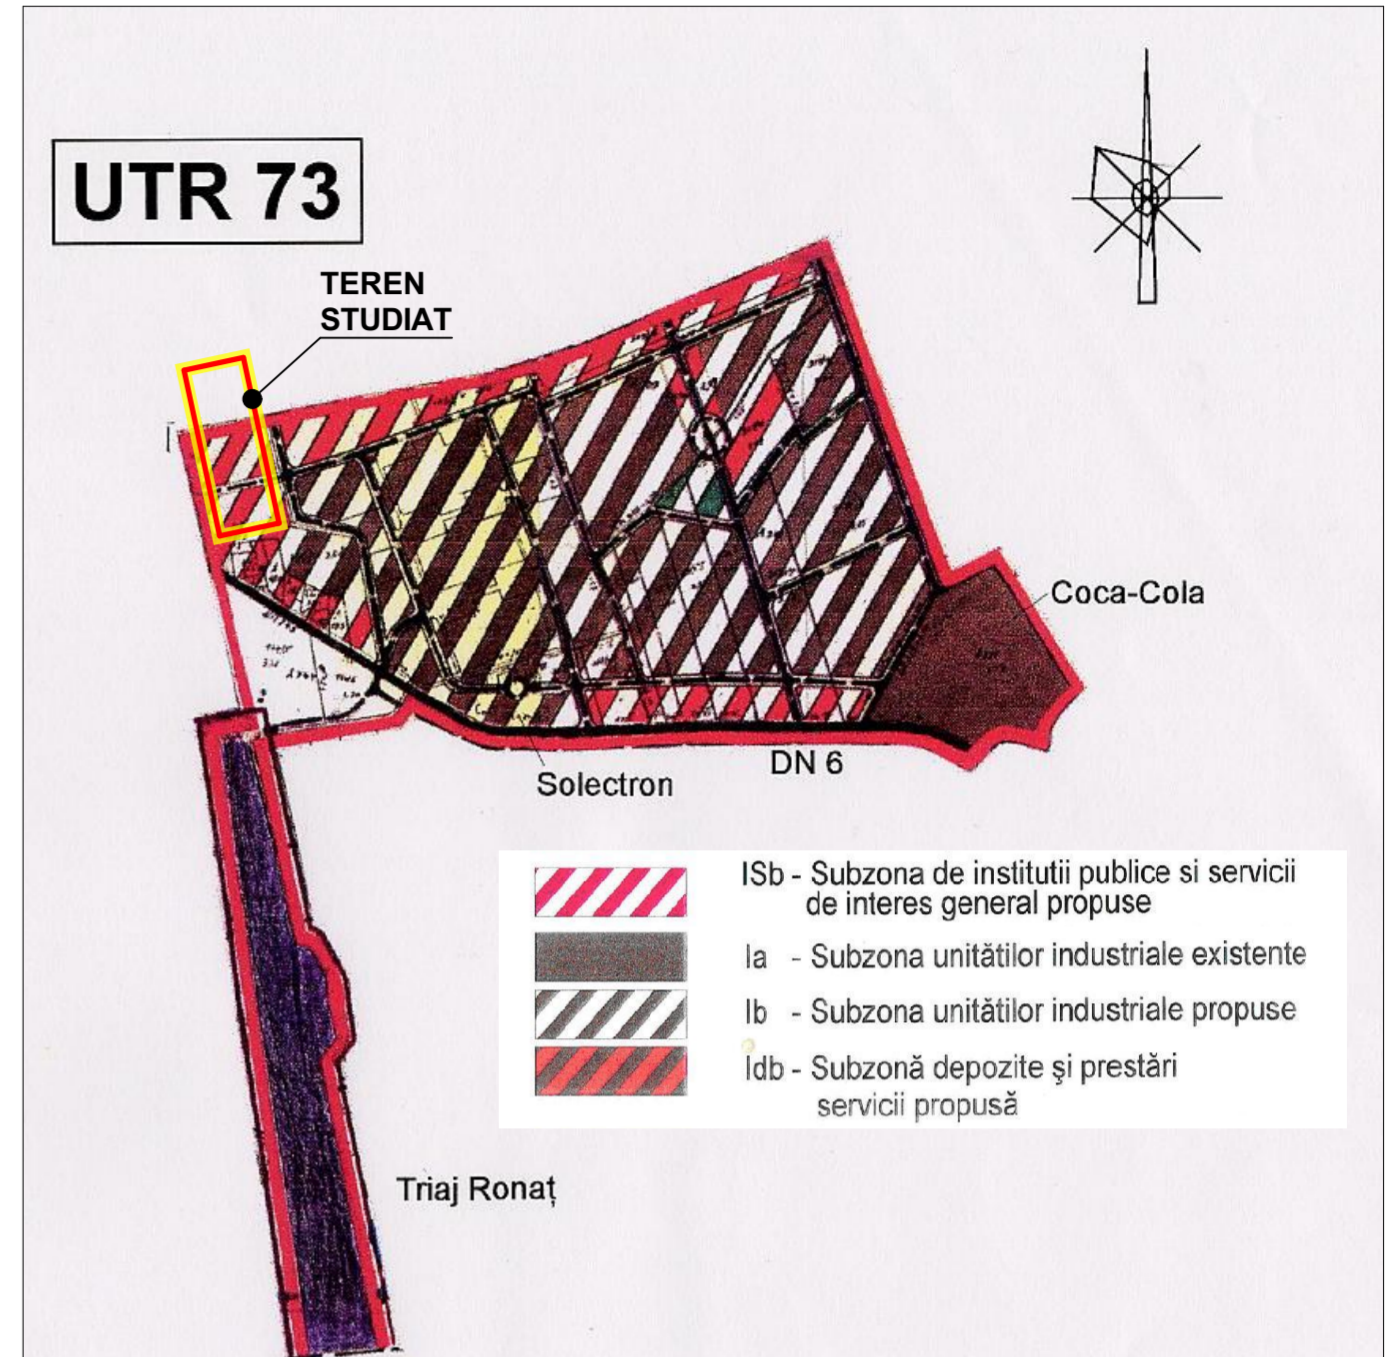




**ÎNCADRARE ÎN P.U.G. TIMIȘOARA ÎN LUCRU**

**ÎNCADRARE ÎN P.U.G. TIMIȘOARA ÎN VIGOARE**

- LIMITE**
- TERITORIU ADMINISTRATIV
  - ZONA INTRAVILAN
  - ZONA CONSTRUITA
- STRĂZI**
- ARTERA MAJORA 4 benzi de circulație
  - ARTERA MAJORA 2 benzi de circulație
  - EXTINDERE ARTERA MAJORA de la 2 benzi de circulație la 4 benzi de circulație
  - EXTINDERE ARTERA MAJORA de la 4 benzi de circulație la 4 benzi de circulație și benzi pentru transport public dedicat
  - MODIFICARE PROFIL 2 benzi cu profil schimbat
  - MODIFICARE PROFIL 4 benzi cu profil schimbat
  - PROPUNERE DE ARTERE NOI DE CIRCULAȚIE
  - CALE FERATA SUBTERANA
  - CALE FERATA SUPRATERANA
  - CALE FERATA SUPRATERANA PROPUȘA
  - DRUM EXPRES - descarcare autostrada
  - SUPRAFETE PIETONALE
  - APE
  - ZONA VERDE
  - PADURE

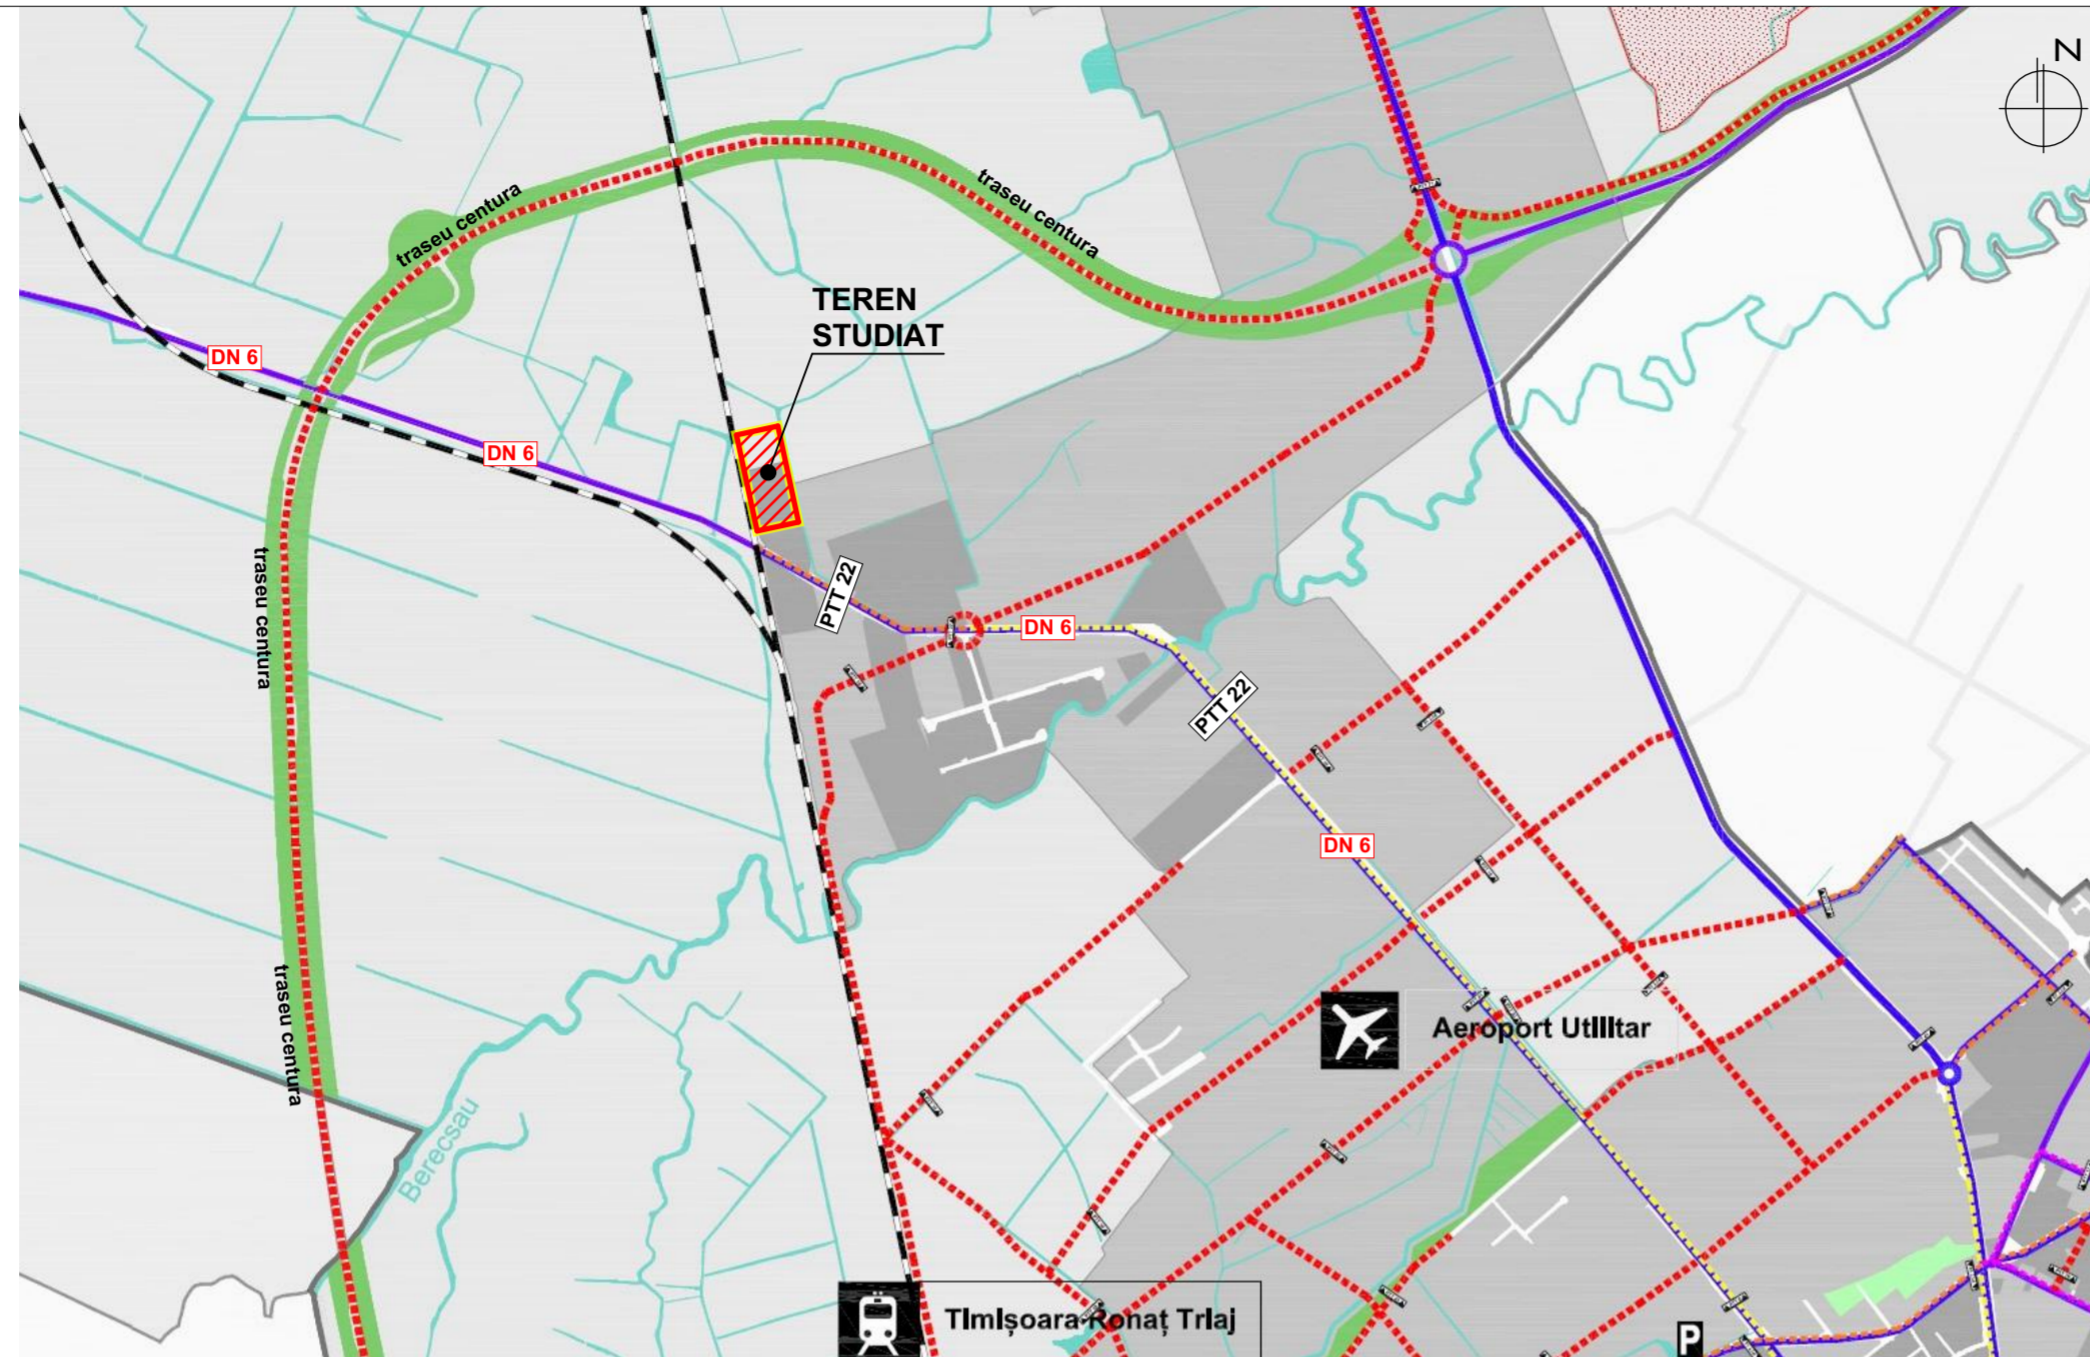

- LIMITA INTRAVILANULUI PROPUȘ
  - LIMITA INTRAVILANULUI EXISTENT CONFORM PUG 2002
  - LIMITA INTRAVILANULUI EXISTENT CONFORM PUZ APROBAT
  - ZONĂ INTRAVILAN
  - TERITORIU ADMINISTRATIV
  - LIMITĂ UTR
  - LIMITĂ SUBZONĂ UTR
  - POD PROPUȘ
  - SERVITUTE DE UTILITATE PUBLICĂ
  - ZONĂ PROTEJATĂ / DE PROTECȚIE A SITURILOR ARHEOLOGICE
- Ei - zonă de activități economice cu caracter industrial**

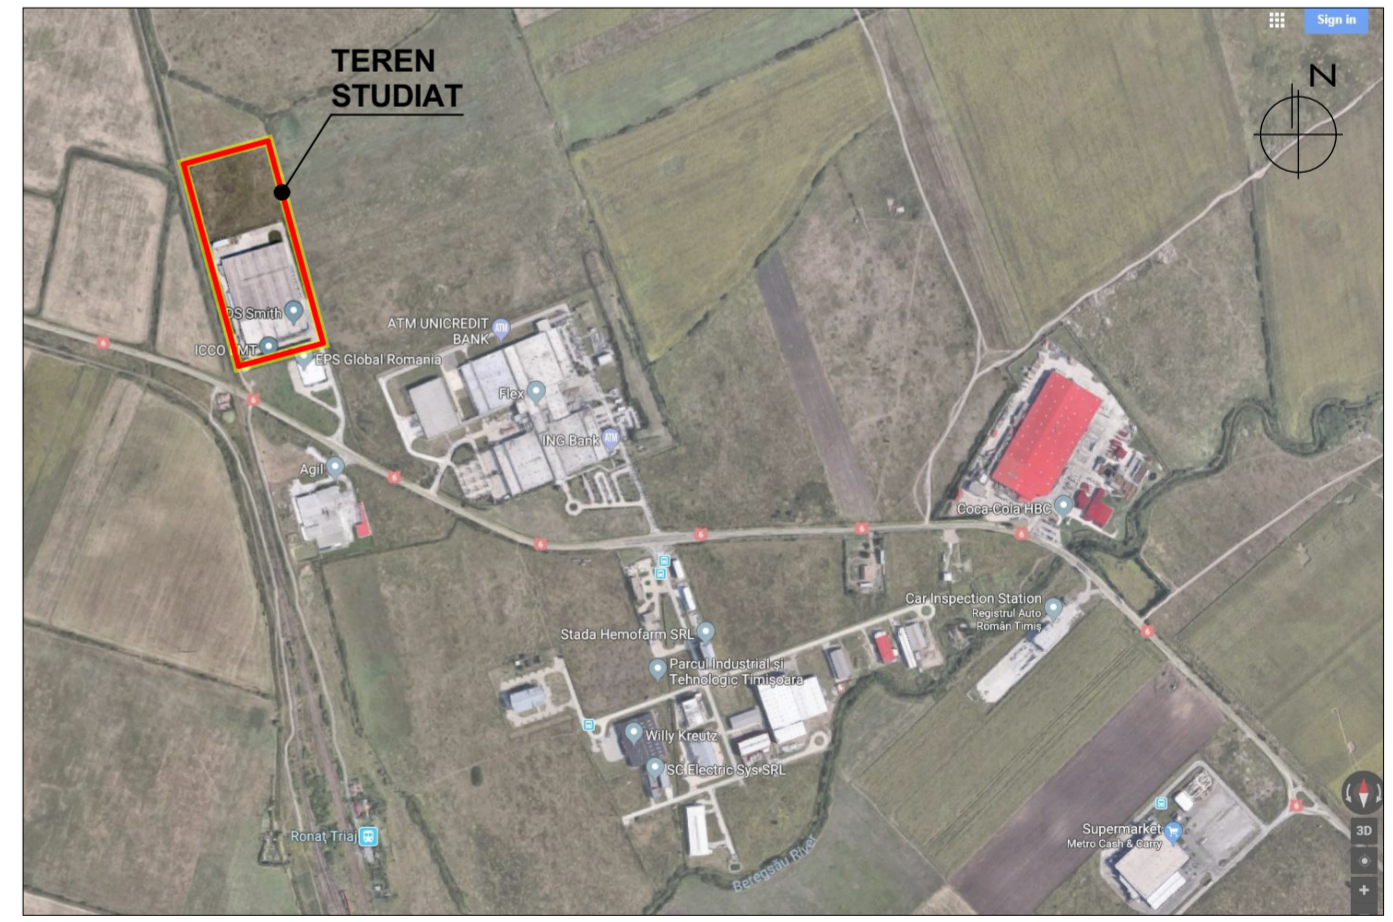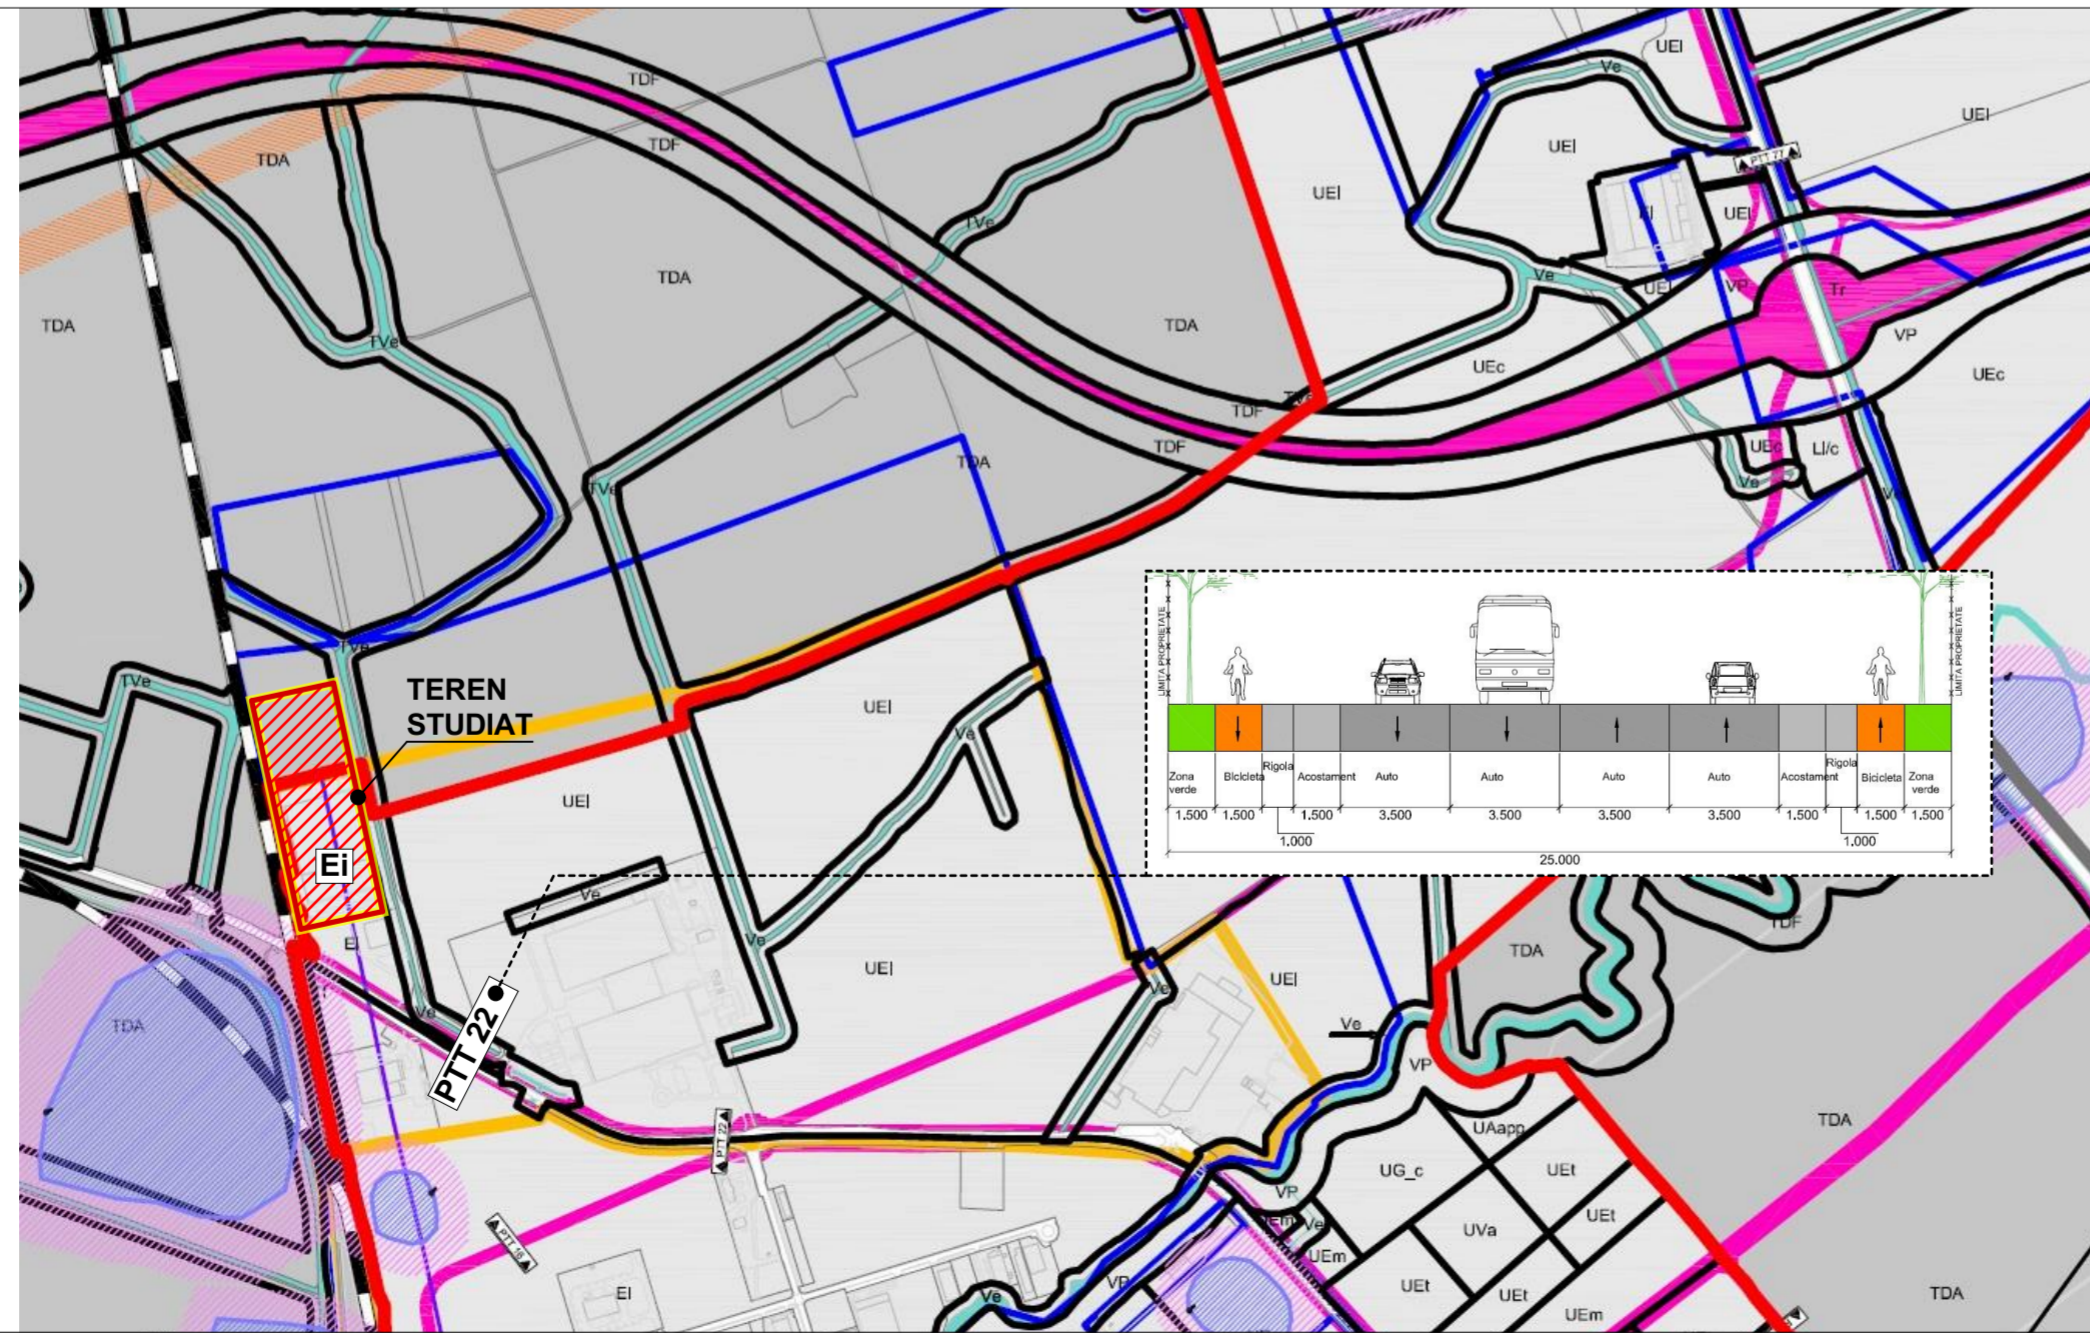

Specialist R.U.R.	arh. Georgeta Trimbilas	Denumire proiect:	<b>PLAN URBANISTIC ZONAL "Reconfigurare zonă activități economice - producție și depozitare"</b>	Nr. proiect:	P92/2018
Proiectant:	S.C. "POLIFORM" S.R.L. CUI 19005548 J35/2824/2006 tel. (+4) 0744 69 80 12, (+4) 0256 43 22 12 e-mail: office@trimbitas.ro	Beneficiar:	S.C. DS SMITH PACKAGING ROMANIA S.R.L.	Faza:	P.U.Z.
Colaborator Urbanism:	S.C. "ARHITECT TRIMBITAS" S.R.L. CUI 7951780 J35/1396/1995	Scara:	Denumire planșă: ÎNCADRARE ÎN P.U.G. TIMIȘOARA	Data:	decembrie 2018
Sef proiect:	arh. Georgeta Trimbilas			Nr. planșă:	P92 - A01
Proiectat:	arh. Alina Narita				
Desenat:	arh. Alina Narita				
Verificat:	arh. Camil Milincu				