



ÎNCADRARE ÎN TERITORIU

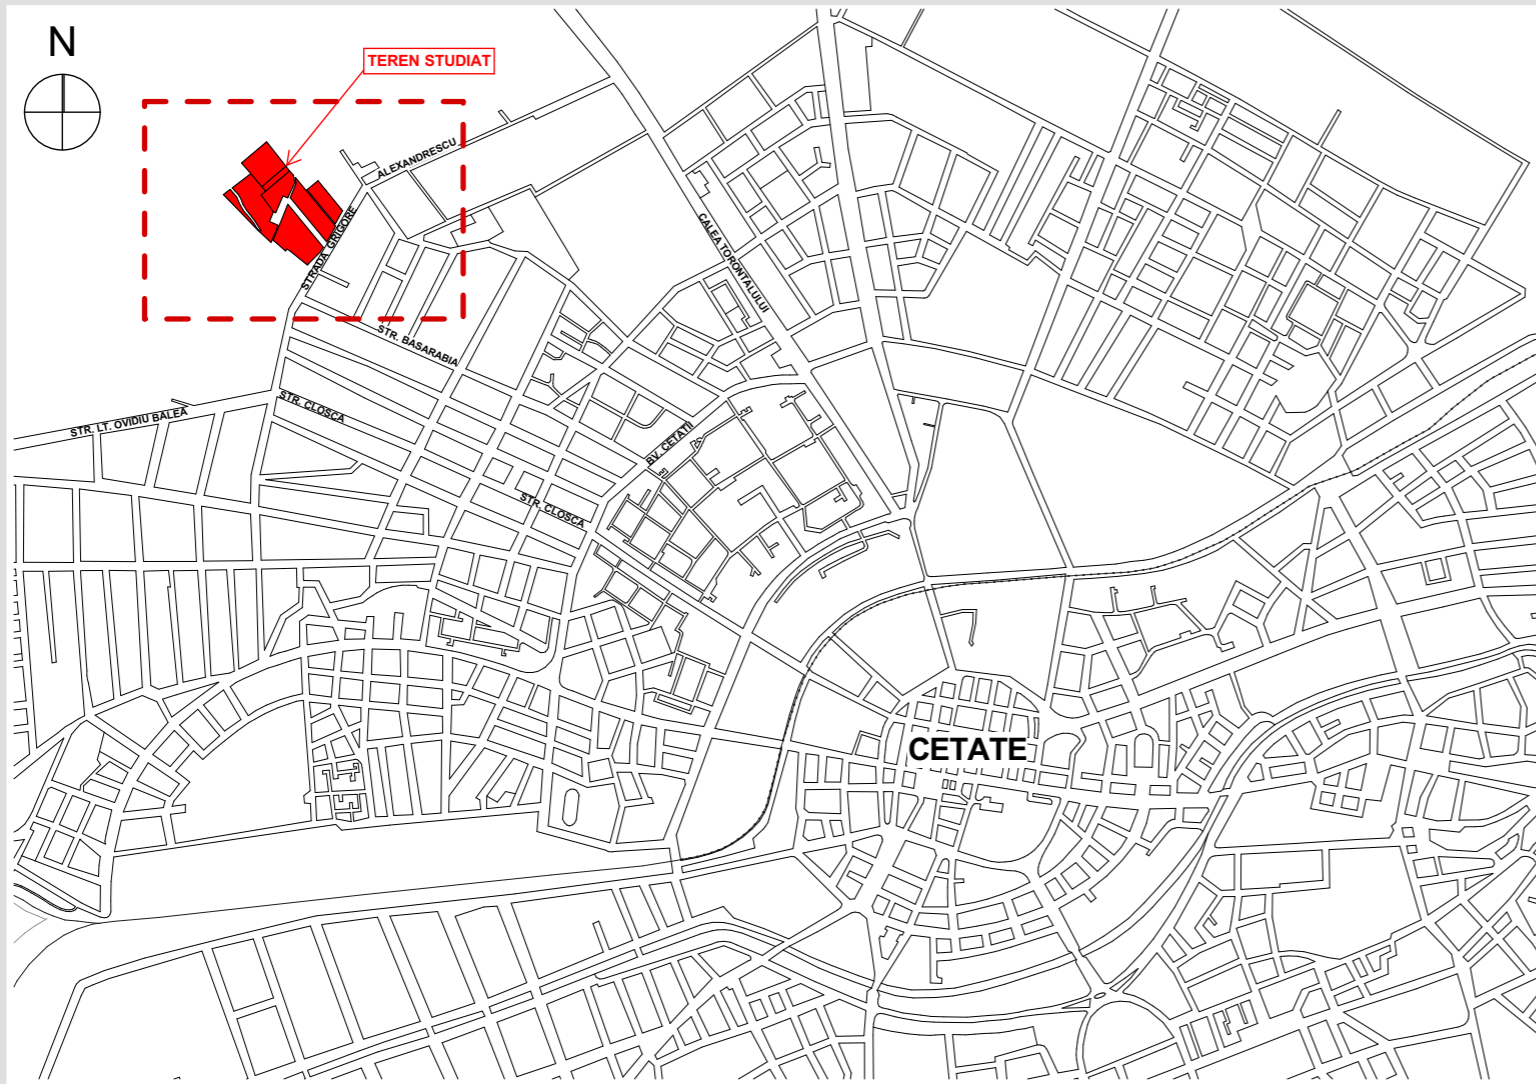

PLAN DE SITUAȚIE

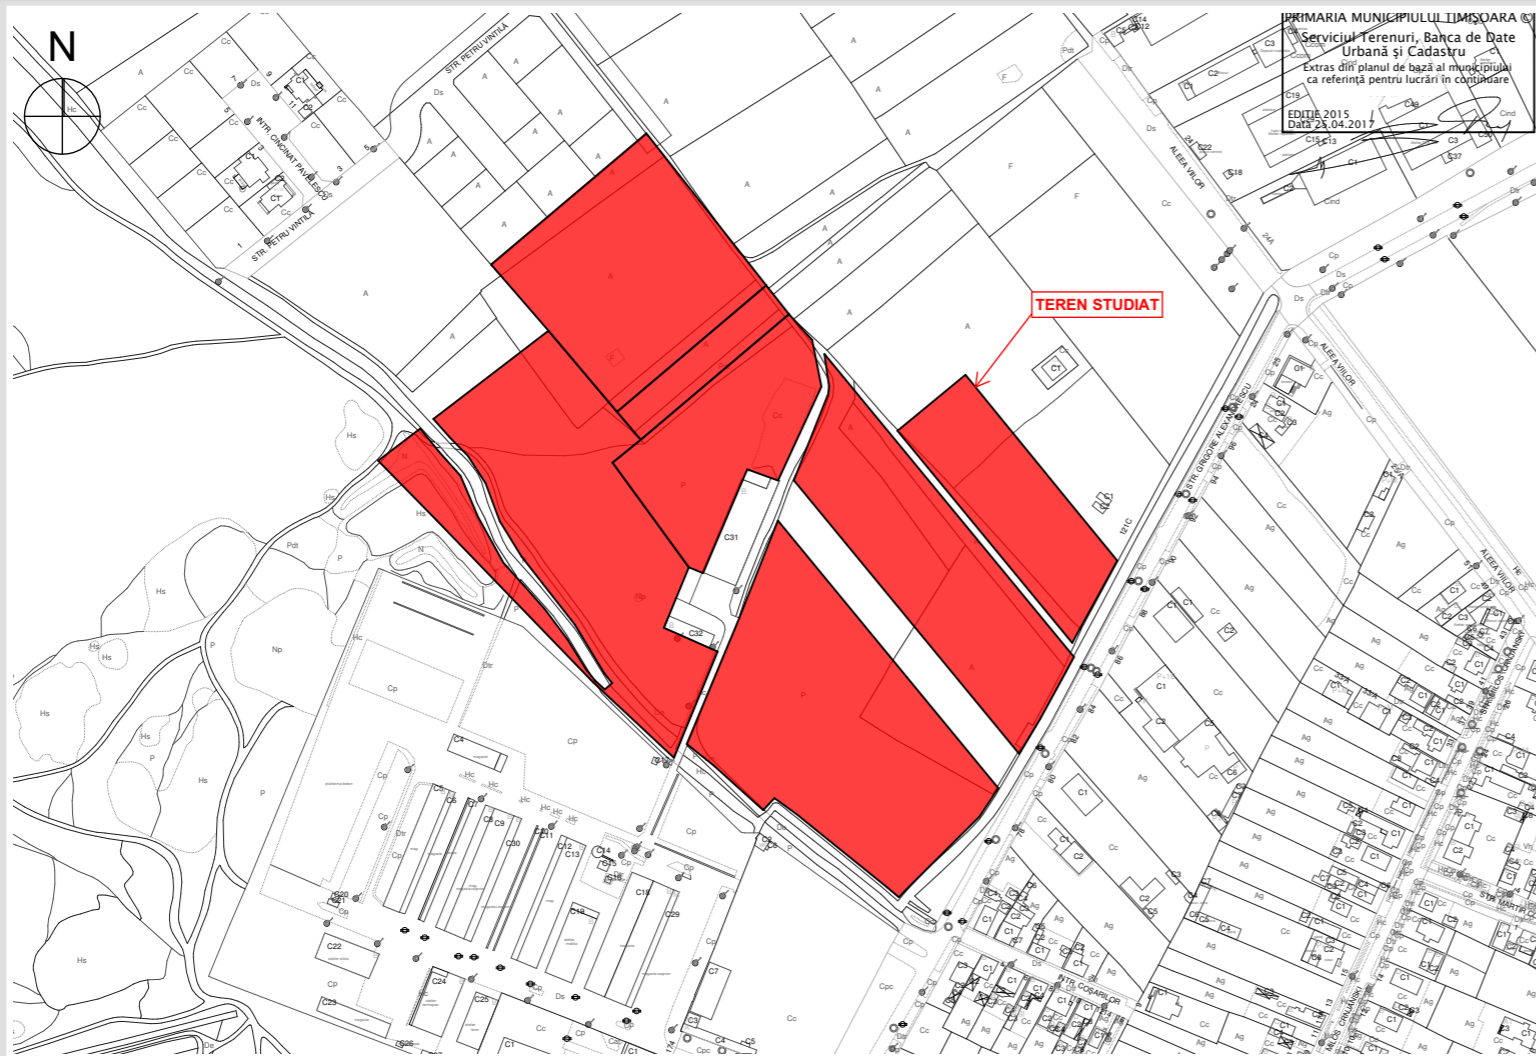

P.U.Z. "Dezvoltare zonă rezidențială și servicii" Timișoara, Str. Grigore Alexandrescu



Specialist R.U.R.	arh. Georgeta Trimbitea	Denumire proiect:	PLAN URBANISTIC ZONAL "Dezvoltare zonă rezidențială și servicii"	Nr. pr.: 150/2016
	Proiectant : S.C. "ARHITECT TRIMBITAS" S.R.L. RO 7951780 J35/1396/1995 str. M. M. Todorov, nr.2, Timișoara, jud. Timiș tel. +4-0744698012, tel./fax: +4 (0256) 432212 e-mail: office@trimbitas.ro		Strada Grigore Alexandrescu, Timișoara, jud. Timiș CF nr. 442456, 442458, 432041, 432044, 432043, 408145, 435120	Faza: P.U.Z.
Sef proiect:	arh. Georgeta Trimbitea	Beneficiari:	Ghiurcan Ștefan și Ghiurcan Rodica, Klimenko Corina, Loș Comelia, Bălășiu Gheorghe și Bălăș Elena	Data: decembrie 2017
Proiectat:	arh. Alina Narita	Scara:	Denumire planșă: Încadrare în teritoriu, fotografii existent	Număr planșă: 150-A01
Desenat:	arh. Alina Narita			
Verificat:	arh. Camil Milincu			