


**P.U.Z. - "DEZVOLTARE ZONA REZIDENTIALA CU FUNCTIUNI
 COMPLEMENTARE, DOTARI SI SERVICII PUBLICE" EXTRAVILAN TIMISOARA,
 CF.443543-42.778mp- ZONA METRO II-CALEA FERATA
 VANC GRIGORIE, Dumbravita, str. Trandafirilor, nr.11-15
 PROPUNERE DE MOBILARE URBANISTICA, SC.1:2000**

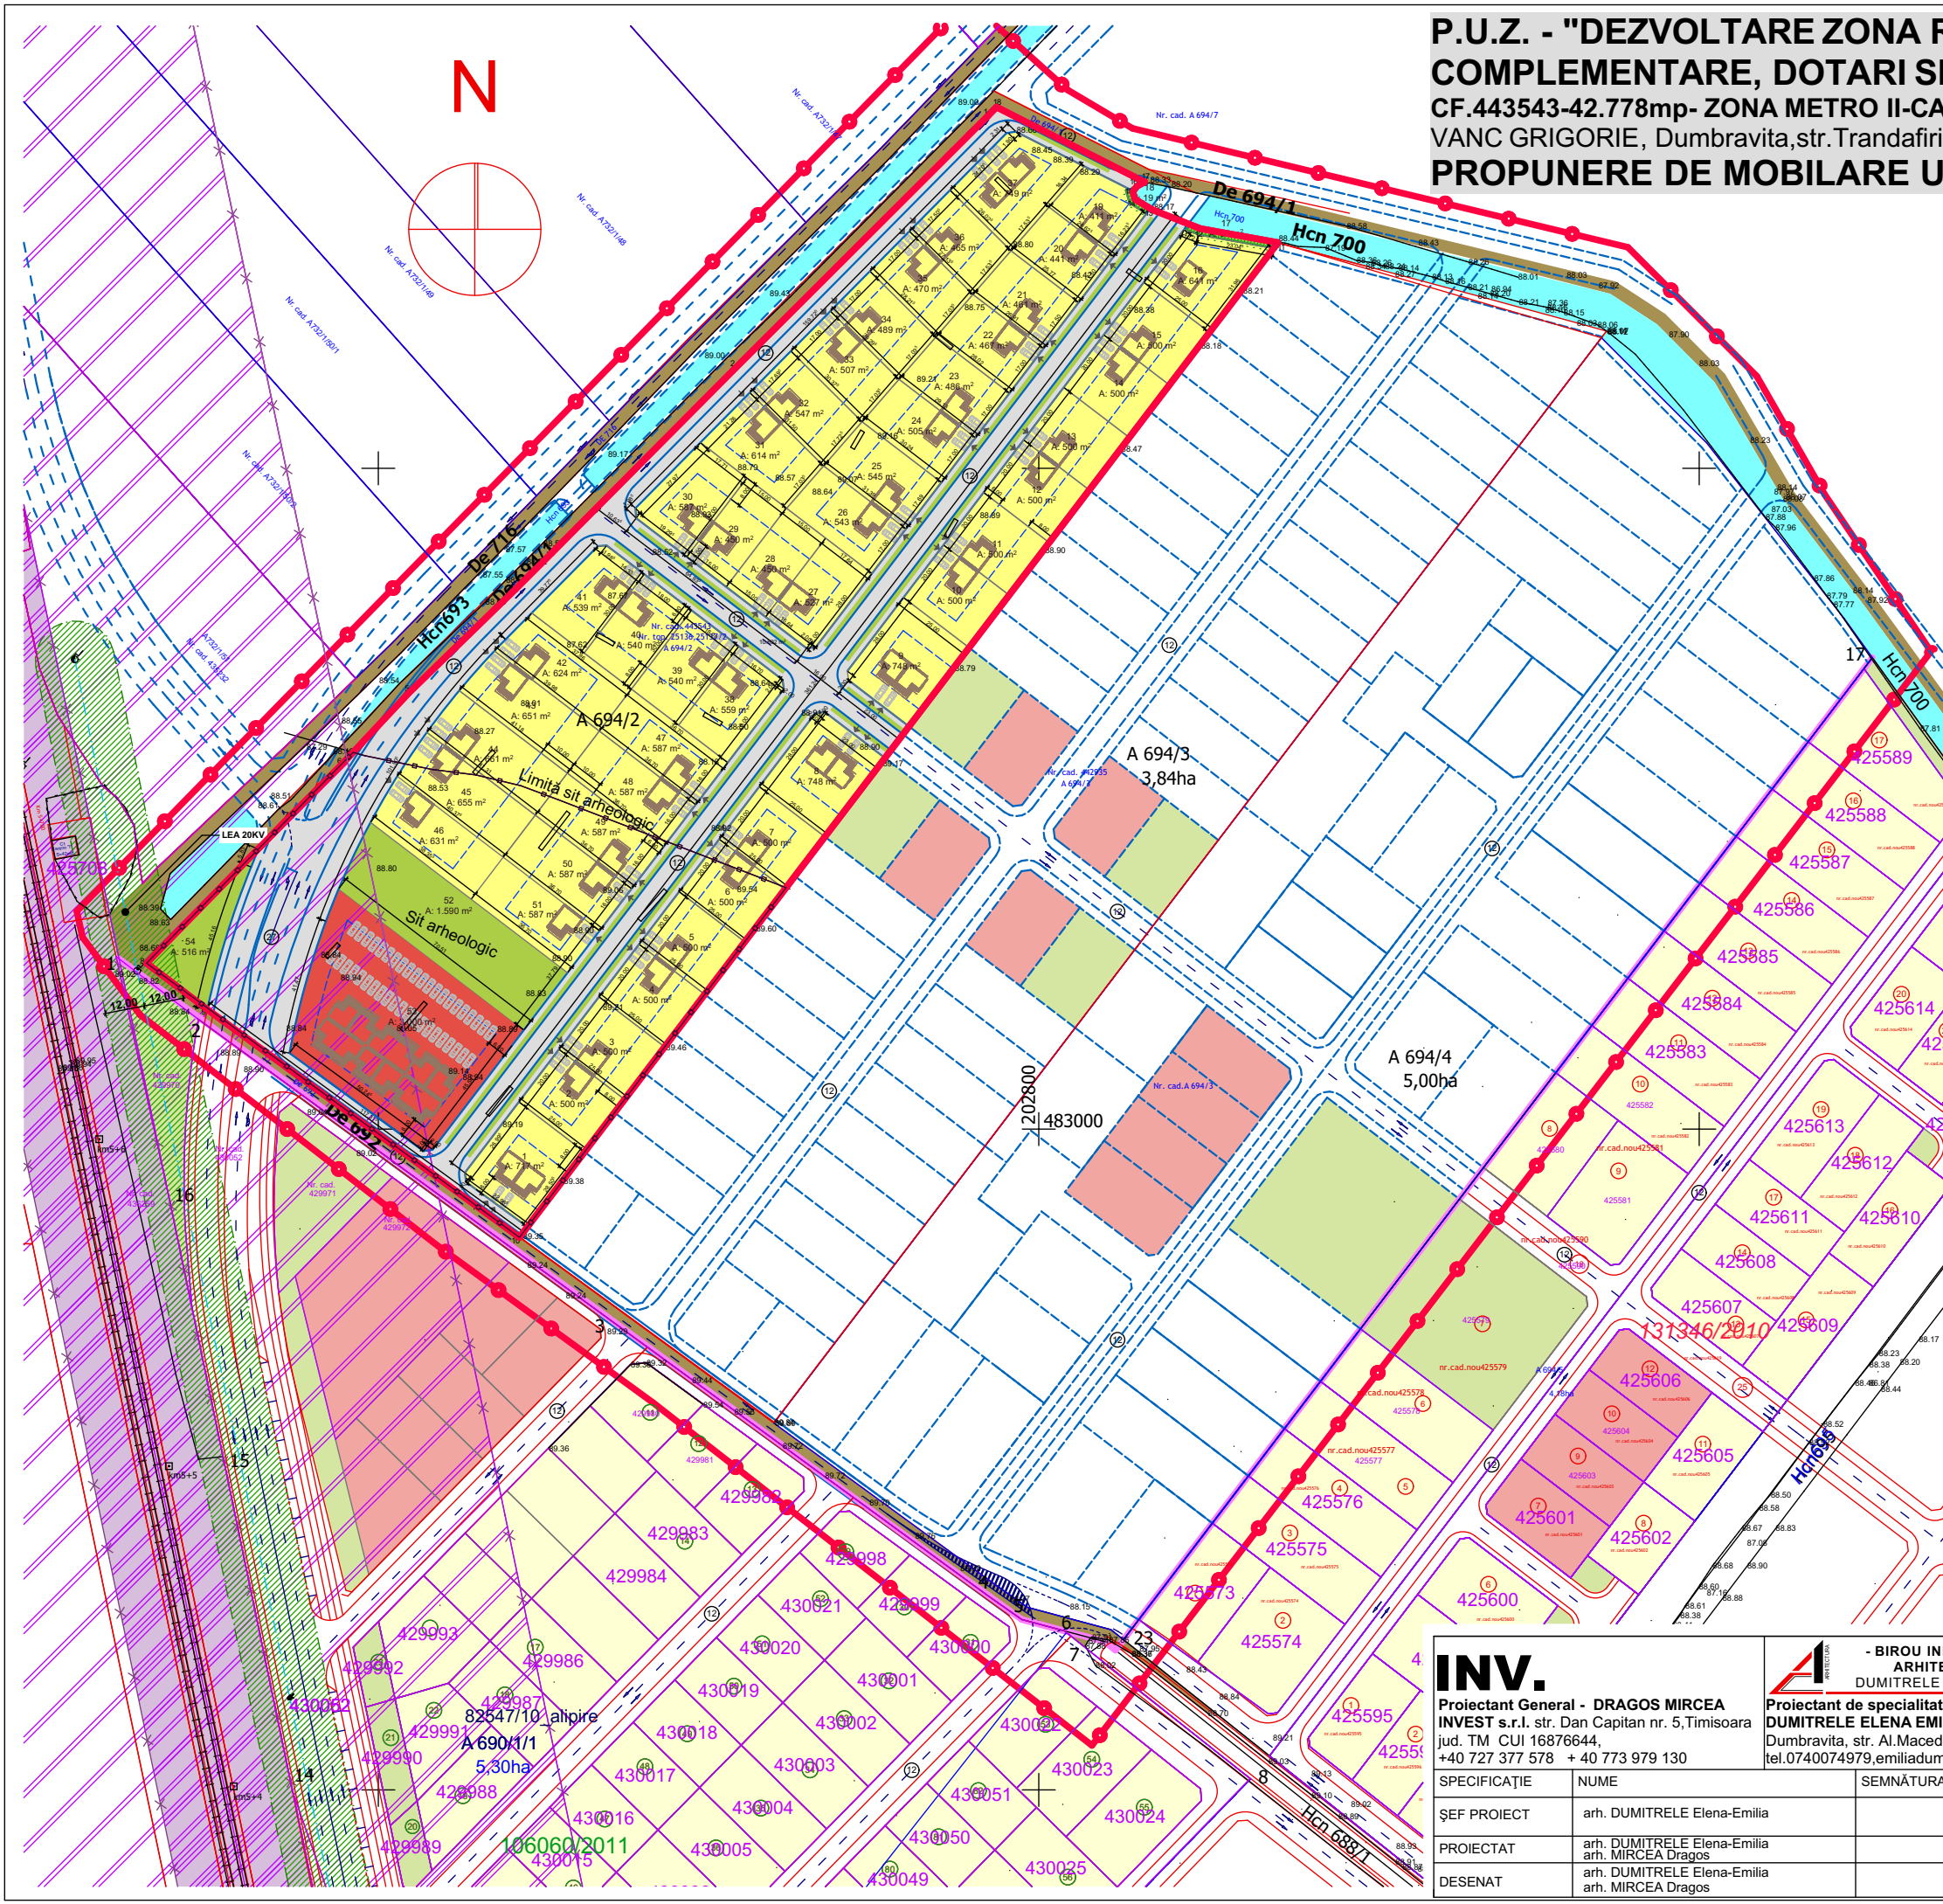

LEGENDA P.U.Z.

- LIMITA**
- LIMITA ZONA STUDIATA
 - LIMITA PARCELA SUPUSA REGLEMENTARII CE SE PROPUNE A FI INTRODUSA IN INTRAVILAN TIMISOARA 42.778MP
 - LIMITA INTRAVILAN APROBAT TIMISOARA
- FOLOSINTA TERENURILOR**
- ZONA DE LOCUINTE CU FUNCTIUNI COMPLEMENTARE EXISTENTA
 - ZONA DOTARI SI SERVICII PUBLICE EXISTENTA
 - ZONA VERDE EXISTENTA
 - ZONA DE LOCUINTE CU FUNCTIUNI COMPLEMENTARE PROPUSA PE PARCELA SUPUSA REGLEMENTARII
 - ZONA DE DOTARI SI SERVICII PUBLICE PROPUSA PE PARCELA SUPUSA REGLEMENTARII
 - ZONA SPATII VERZI PROPUSE INTABULATE IN C.F. "spatii verzi"
 - ZONA DE CONSTRUIBILITATE
- CAI DE COMUNICATIE**
- CANAL EXISTENT
 - DRUMURI EXISTENTE
 - DRUMURI PROPUSA PE PARCELA SUPUSA REGLEMENTARII
 - DRUMURI POSIBILE PE PARCELE VECINE
- ZONE DE PROTECTIE**
- ZONA DE SIGURANTA CANAL ANIF 2M
 - ZONA DE SIGURANTA CALEA FERATA INTERDICTIE DE CONSTRUIRE 20M DIN AX
 - ZONA DE PROTECTIE CALEA FERATA - 100M DIN AX
 - DELIMITARE SIT ARHEOLOGIC



<p>INV. Proiectant General - DRAGOS MIRCEA INVEST s.r.l. str. Dan Capitan nr. 5, Timisoara jud. TM CUI 16876644, +40 727 377 578 + 40 773 979 130</p>	<p>PROIECTANT DE SPECIALITATE RUR - DUMITRELE ELENA EMILIA C.I.F. 33026694 Dumbravita, str. Al.Macedon, nr.5, ap. 1, tel.0740074979,emiliadumitrele@gmail.com</p>	Beneficiar:	VANC GRIGORIE, Dumbravita, str. Trandafirilor, nr.11-15	Proiect nr.	44/2016
		Adresa amplasament:	extravilan TIMISOARA, jud.Timis, C.F.443543, ZONA METRO II- CALEA FERATA		
SPECIFICATIE	NUME	SEMNATURA	Scara:	Titlul proiectului	
ŞEF PROIECT	arh. DUMITRELE Elena-Emilia		1:2000	Plan Urbanistic Zonal - DEZVOLTARE ZONA REZIDENTIALA CU FUNCTIUNI COMPLEMENTARE, DOTARI SI SERVICII PUBLICE	
PROIECTAT	arh. DUMITRELE Elena-Emilia arh. MIRCEA Dragos		Data:	Titlul plansei	
DESENAT	arh. DUMITRELE Elena-Emilia arh. MIRCEA Dragos		FEB. 2018	PROPUNERE DE MOBILARE URBANISTICA	
					Planşa nr. 04