


P.U.Z. - PLAN URBANISTIC ZONAL

CENTRU DE AFACERI, HOSTING, CERCETARE ÎNVĂȚĂMÂNT, CULTURĂ ȘI SPAȚII COMERCIALE LA PARTER

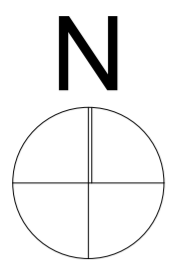

P.U.Z. - Planului Urbanistic Zonal "Dezvoltare zona mixta comerț și servicii - Ansamblu de cladiri cu funcțiune mixta" str. Calea Șagului nr. 100-104-106 - 110, Timișoara
APROBAT PRIN H.C.L. 537/22.10.2013

P.U.Z. - PLAN URBANISTIC ZONAL

CENTRU DE AFACERI, CERCETARE, ÎNVĂȚĂMÂNT, CULTURĂ ȘI SPAȚII COMERCIALE LA PARTER

PROPUNERE DE REGLEMENTARE ULTERIOARĂ PARCELA ÎNVECINATĂ (ÎN CAZUL ÎN CARE SE FACE SCHIMB DE TEREN).



LEGENDĂ FUNCȚIUNI PROPUSE:


- Centru de afaceri, Cercetare, Învățământ, Cultură și Comerț la parter
- Propunere de reglementare ulterioară a parcelei învecinate (în cazul în care se face schimb de parcele)
- Zonă - Căi de comunicație rutieră și amenajări aferente de propuse
- Zone verzi interioare propuse

LEGENDĂ FUNCȚIUNI EXISTENTE:

- Zonă - Locuințe și funcțiuni complementare
- Zonă - Căi de comunicație rutieră și amenajări aferente
- Zone verzi

LEGENDĂ LIMITE ȘI SIMBOLURI:

- Limită de implantare
- Limită P.U.Z. - Dezvoltare zonă mixtă: Servicii, Cercetare, Învățământ, Cultură și Comerț la parter
- Limită parcele vecine
- Limită parcelă vecină propusă (în cazul în care se face schimb de teren)
- Limită P.U.Z. vecin aprobat
- Aliniere propusă
- Acces propus pe parcelă

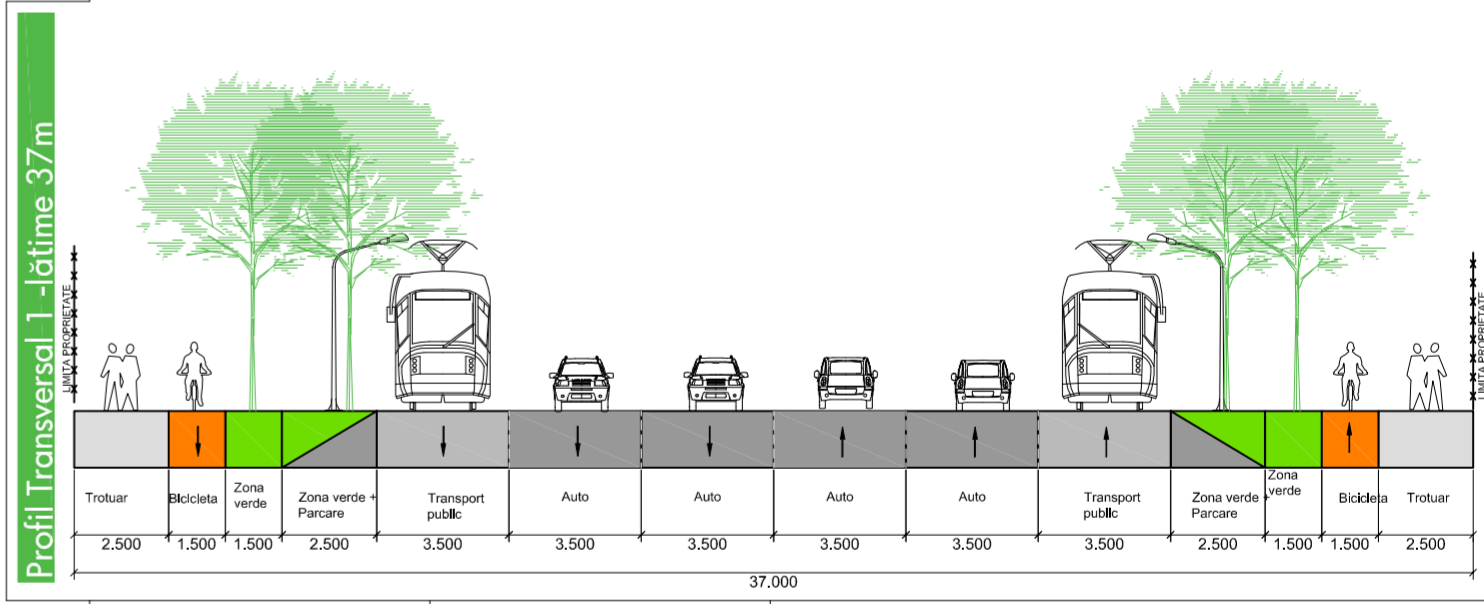

Specialist R.U.R. arh. Laura Marculescu | Proiectant general URBAN CONTROL TM S.R.L. | Vizat spre neschimbare Consiliul Local Timișoara

EXPERT		RAPORT DE EXPERTIZĂ NR.	
VERIFICATOR arh. LAURA MARCULESCU		REFERAT	
SPECIFICAȚIE NUME		SEMNĂTURA	CERINȚA REFERAT/EXPERTIZĂ NR./DATA
Proiectant General: URBAN CONTROL		beneficiar: FUNDAȚIA PENTRU CULTURĂ ȘI ÎNVĂȚĂMÂNT "IOAN SLAVICI" și S.C. TITUS S.R.L. amplasament: jud. Timiș, mun. Timișoara, Calea Șagului, nr. 81C și nr. 83B	
URBAN CONTROL TM SRL Calea Șagului, nr. 24, Timișoara, Telefon: +40.734.875.542		nr. proiect: 20/2017	
specificație: nume: semnătura: scara:		faza: P.U.Z.	
șef de proiect: arh. LAURA COLOJOARA		nr. planșă: U04	
proiectat: arh. LAURA COLOJOARA		MOBILARE URBANĂ	
desenat: c. arh. ADRIAN SERENGAU		data: 1:200, 1:500 iulie 2018	